


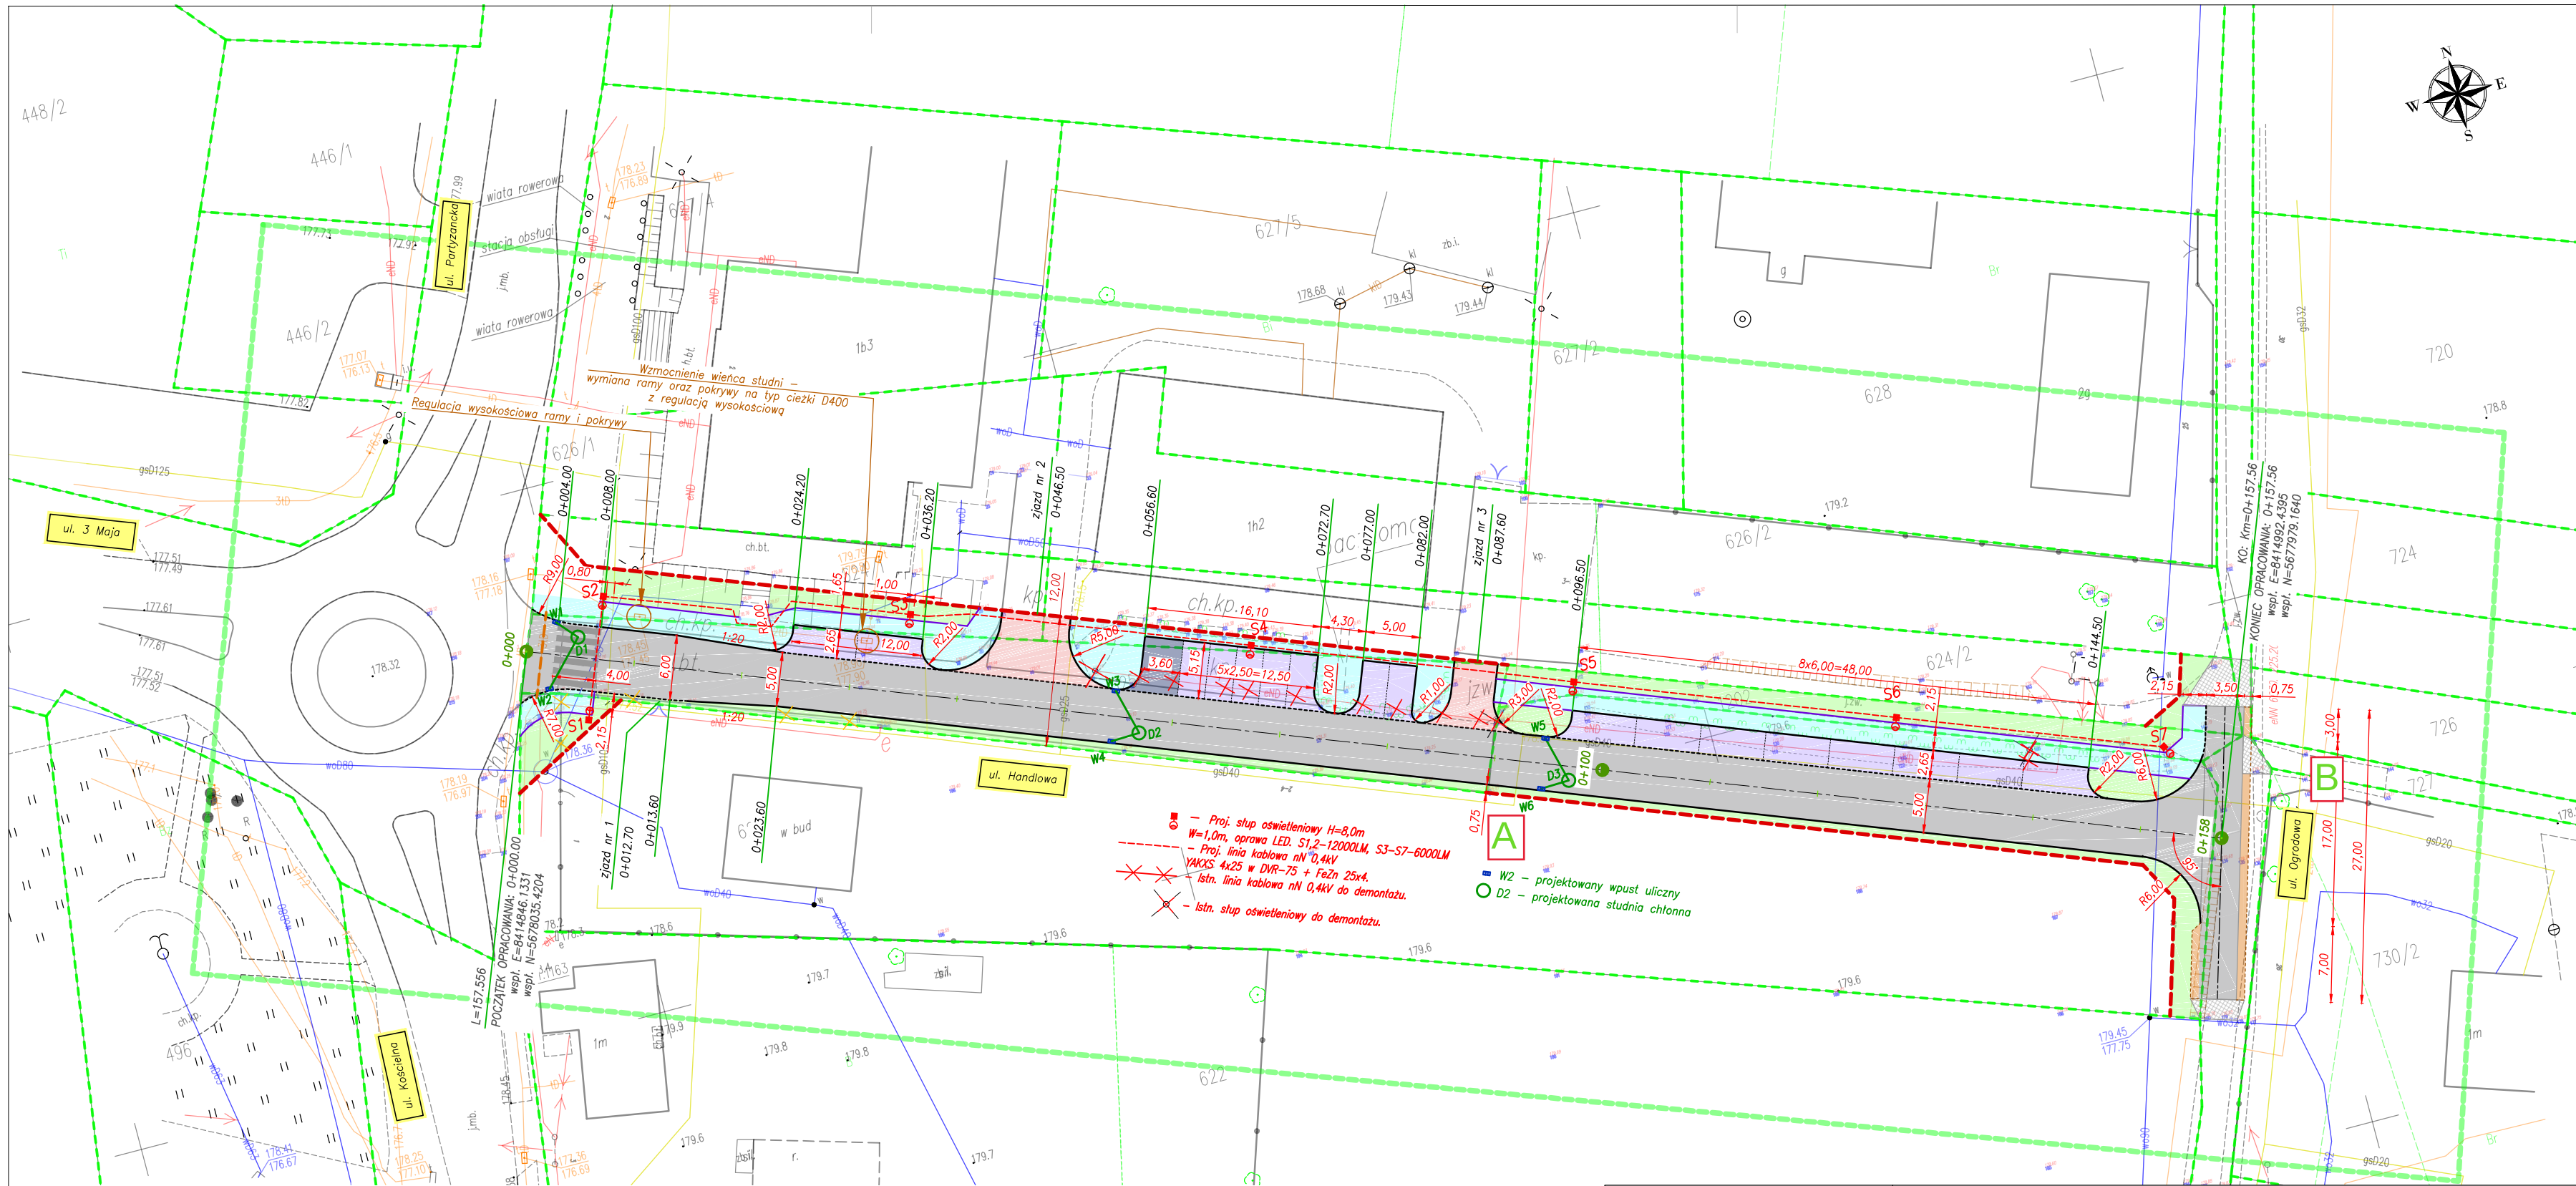

- LEGENDA:**
- Projektowana nawierzchnia drogi gminnej z betonu asfaltowego
 - Projektowana nawierzchnia chodnika z kostki betonowej koloru szarego o gr. 6 cm
 - Projektowana nawierzchnia z kostki betonowej koloru czerwonego o gr. 8 cm
 - Projektowana nawierzchnia z kostki betonowej gr. 8 cm malowana na niebiesko – miejsce dla osoby niepełnosprawnej
 - Projektowana nawierzchnia miejsc postojowych z kostki betonowej gr. 8 cm
 - Projektowane pobocze drogi gminnej z kruszywa 0/31.5 stabilizowane mechanicznie
 - Projektowane tereny zielone
 - Os projektowanej drogi gminnej
 - Projektowany krawężnik betonowy zwykły 100x30x15, wyniesiony, odkrycie 12 cm
 - Projektowany krawężnik betonowy najazdowy 100x22x15cm, obniżony, odkrycie 0–4 cm
 - Istniejące granice działek
 - Projektowany pas drogowy
 - Projektowane obrzeże betonowe 100x30x8cm
 - Projektowane wymiary
 - Dowiązanie wysokościowe i sytuacyjne z kruszywa 0/31.5 stabilizowane mechanicznie
 - Elementy do likwidacji
 - Ogrodzenie do rozbiórki
 - Istniejąca sieć wodociągowa
 - Istniejąca sieć teletechniczna
 - Istniejąca sieć elektroenergetyczna
 - Istniejąca sieć gazowa
 - Istniejąca sieć kanalizacji sanitarnej
 - Zabezpieczenie dwudzielną rurą osłonową sieci telekomunikacyjnej

INWESTYCJA: Rozbudowa ul. Handlowej w miejscowości Melgiew, gm. Melgiew	JEDNOSTKA PROJEKTOWA: Przedsiębiorstwo Inżynieryjne MARGIT Piłszczyn 64 20–258 Lublin			
	TYTUŁ RYSUNKU: Plan sytuacyjny			
TEMAT OPRACOWANIA: Rozbudowa drogi gminnej	Projektant: mgr inż. Grzegorz Waszczuk nr upr.: LB/0152/PWOD/11	Branża: drogowa	Podpis:	Skala: 1:500
STADIUM: Uzgodnienia	Autor: mgr inż. Jerzy Dobosz	Branża: drogowa	Podpis:	Data: maj 2021
	Projektant: mgr inż. Paweł Wojczuk nr upr.: LUB/0131/PWOWE/10	Branża: elektryczna		Branża: drogowa elektryczna
INWESTOR: Gmina Melgiew ul. Partyzancka 2 21–007 Melgiew				Nr rysunku: 2