


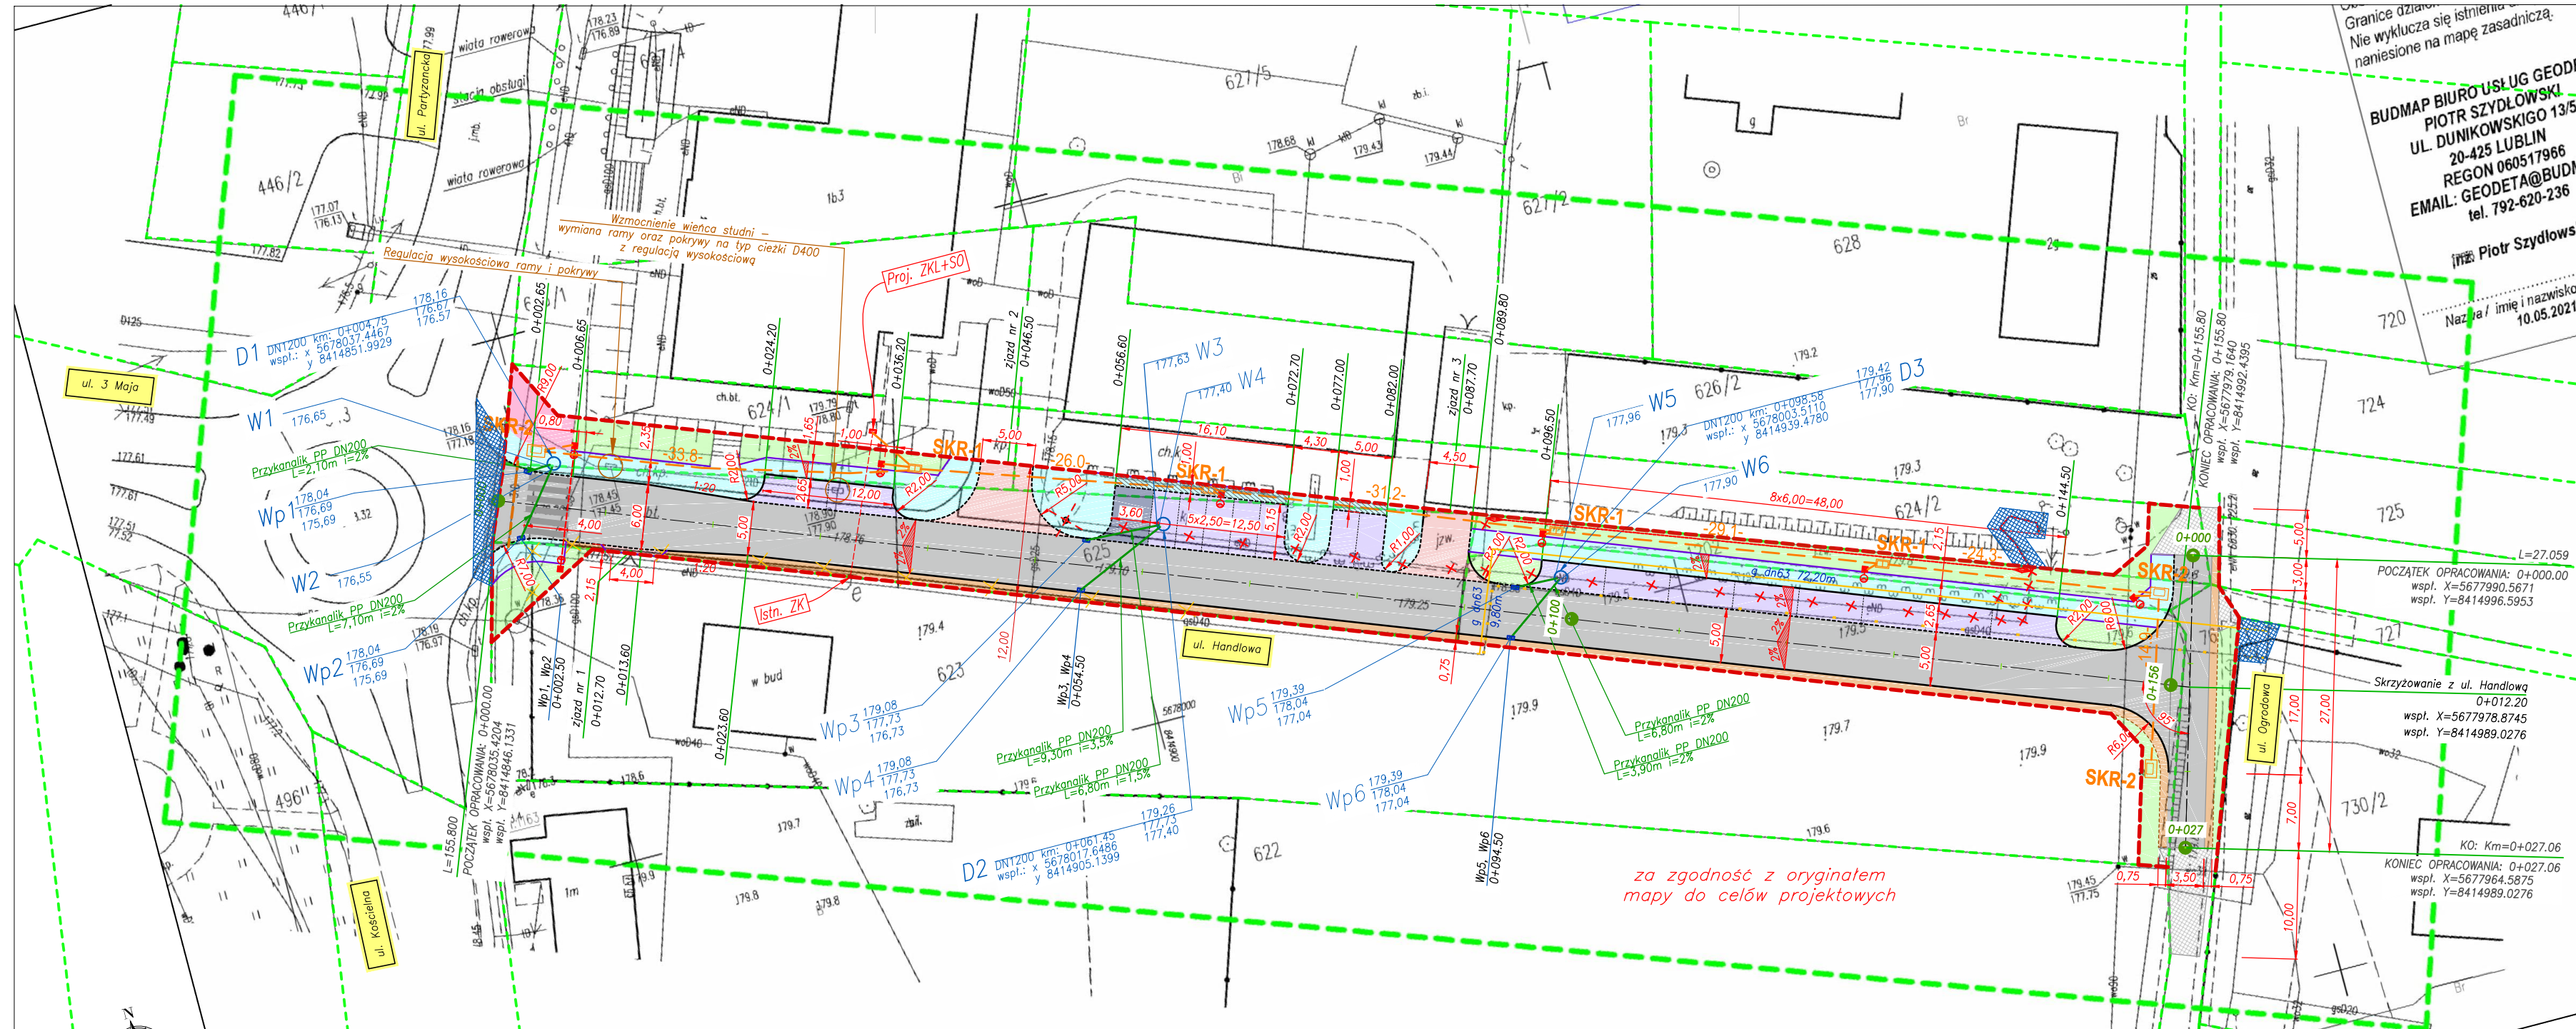

 Projektowana nawierzchnia drogi gminnej z betonu asfaltowego	 Dowiązanie wysokościowe i sytuacyjne z kruszywa 0/31.5 stabilizowane mechanicznie	 Oś projektowanej drogi gminnej	 Projektowany gazociąg s/c dn63
 Projektowana nawierzchnia chodnika z kostki betonowej koloru szarego o gr. 6 cm	 Korekta wysokościowa nawierzchni z betonu asfaltowego	 Projektowany krawężnik betonowy zwykły 100x30x15, wyniesiony, odkrycie 12 cm	 Proj. słup oświetleniowy H=8,0m
 Projektowana nawierzchnia zjazdu z kostki betonowej koloru czerwonego o gr. 8 cm	 Regulacja wysokościowa istn. nawierzchni z kostki betonowej	 Projektowany krawężnik betonowy najazdowy 100x22x15cm, obniżony, odkrycie 2-8 cm	 Istn. linia kablowa nN 0,4kV do demontażu.
 Projektowana nawierzchnia z kostki betonowej gr. 8 cm malowana na niebiesko - miejsce dla osoby niepełnosprawnej	 Zabezpieczenie dwudzielną rurą osłonową sieci telekomunikacyjnej	 Projektowane obrzeże betonowe 100x30x8cm	 Istn. słup oświetleniowy do demontażu.
 Projektowana nawierzchnia miejsc postojowych z kostki betonowej gr. 8 cm	 Ogrózenie do przestawienia	 Istniejące granice działek	 Proj. mufa kablowa
 Projektowane pobocze/opaska drogi gminnej z kruszywa 0/31.5 stabilizowane mechanicznie	 Obszary działek przeznaczone pod czasowe zajęcie	 Projektowany pas drogowy	 WP1 - projektowana studzienka wpustowa z osadnikiem
 Projektowane tereny zielone	 Projektowana nawierzchnia opaski z kostki betonowej koloru szarego o gr. 6 cm	 Projektowane wymiary	 D2 - projektowana studnia chłonna
			 Projektowany przykanalik PP DN200
			 Projektowany kanał technologiczny

INWESTOR:	JEDNOSTKA PROJEKTOWA: Przedsiębiorstwo Inżynieryjne MARGIT Pliszczyn 64, 20-258 Lublin			
GMINA MELGIEW ul. Partyzancka 2 21-007 Melgiew	Tytuł rysunku: Projekt zagospodarowania terenu			
INWESTYCJA:	Projektant: mgr inż. Grzegorz Waszczuk nr upr.: LB/0152/PWOD/11	Branża: drogowa	Podpis:	Skala: 1:500
Rozbudowa ul. Handlowej w miejscowości Melgiew, gm. Melgiew	Autor: mgr inż. Jerzy Dobosz	Branża: drogowa	Podpis:	
TEMAT OPRACOWANIA:	Sprawdzający: mgr inż. Robert Wołosz nr upr.: LB/0165/PWOD/13	Branża: drogowa	Podpis:	Data: sierpień 2021
Rozbudowa ulicy Przebudowa gazociągu Budowa kanału technologicznego Budowa oświetlenia Usunięcie kolizji z siecią nN	Projektant: mgr inż. Karolina Wiaż-Lipowska nr upr.: LUB/0068/PWBS/18	Branża: sanitarna	Podpis:	
STADIUM:	Sprawdzający: mgr inż. Waldemar Wałkowiak nr upr.: LUB/0099/PWBS/16	Branża: sanitarna	Podpis:	Branża: drogowa sanitarna telekom. elektryczna
TM 1 Projekt budowlany Projekt zagospodarowania terenu	Projektant: Janusz Korbaś nr upr.: DTT-TU/02249/02/U	Branża: sanitarna	Podpis:	
	Sprawdzający: mgr inż. Paweł Wojczuk nr upr.: LUB/0131/PWOE/10	Branża: elektryczna	Podpis:	Nr rysunku: 2
	Sprawdzający: mgr inż. Zygmunt Szymczyk nr upr.: LUB/0022/PWOE/05	Branża: elektryczna	Podpis:	

Granice działek
Nie wyklucza się istnienia
naniesione na mapę zasadniczą.

BUDMAP BIURO USŁUG GEODEZJISZCZANKI
PIOTR SZYDLŃSKI
UL. DUNIKOWSKIEGO 13/5
20-425 LUBLIN
REGON 060517966
EMAIL: GEODETA@BUDMAP.PL
tel. 792-620-236

inż. Piotr Sztydlowski
Nazwa / imię i nazwisko
10.05.2021