


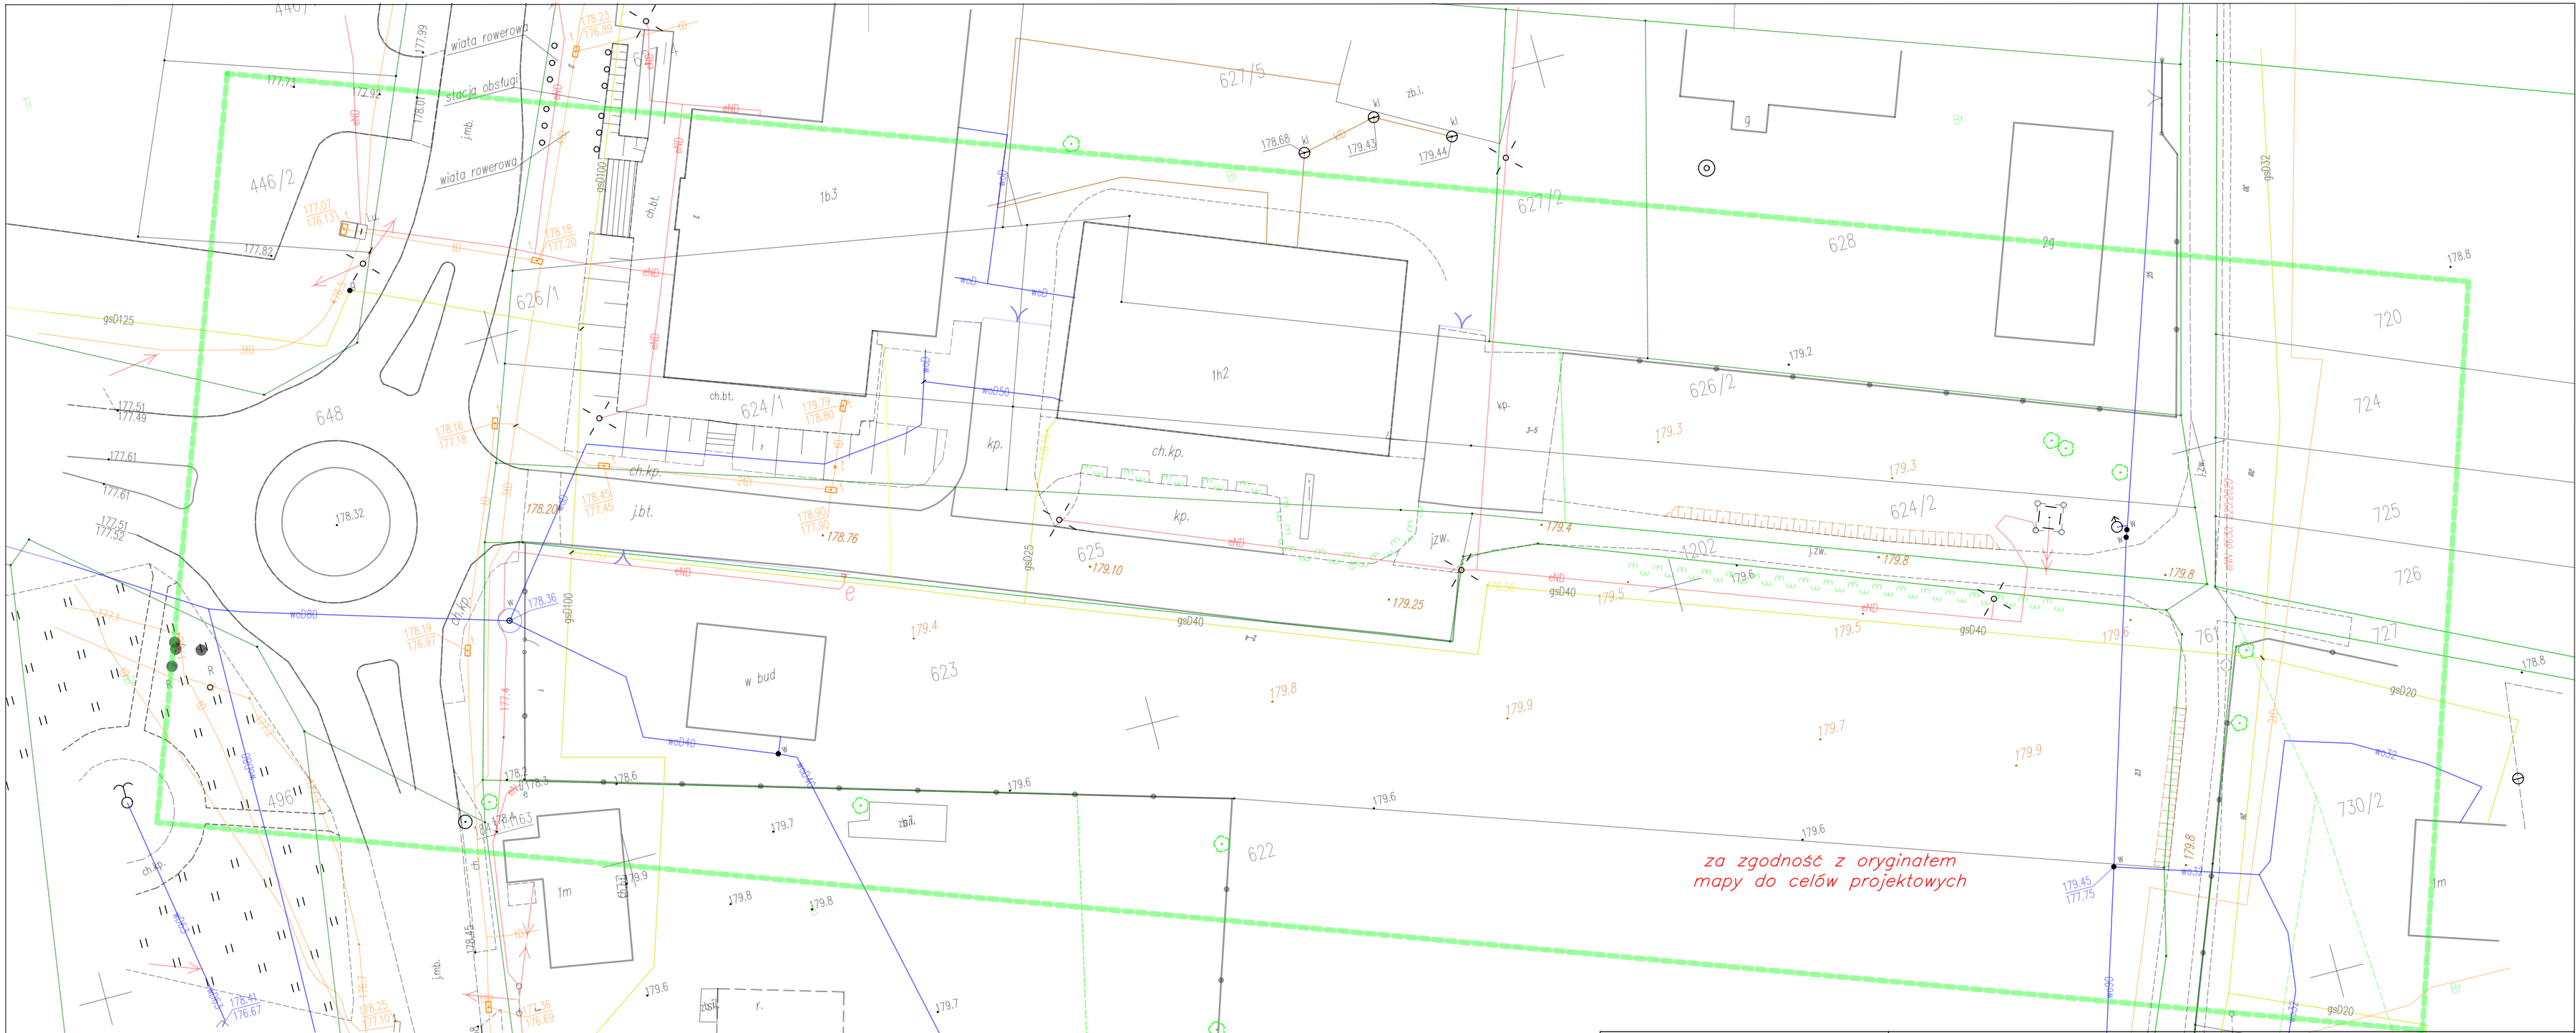

za zgodność z oryginałem
mapy do celów projektowych



INWESTOR: GMINA MELGIEW ul. Partyzancka 2 21-007 Melgiew	JEDNOSTKA PROJEKTOWA: Przedsiębiorstwo Inżynieryjne MARGIT Pliszczyn 64, 20-258 Lublin			
	TYTUŁ RYSUNKU: Istniejące uzbrojenie terenu			
INWESTYCJA: Rozbudowa ul. Handlowej w miejscowości Melgiew, gm. Melgiew	Projektant: mgr inż. Grzegorz Waszczuk nr upr.: LB/0152/PWOD/11	Branża: drogowa	Podpis:	Skala: 1:500
	Autor: mgr inż. Jerzy Dobosz	Branża: drogowa	Podpis:	
TEMAT OPRACOWANIA: Rozbudowa ulicy Przebudowa gazociągu Budowa kanału technologicznego Budowa oświetlenia Usunięcie kolizji z siecią nN	Sprawdzający:	Branża: drogowa	Podpis:	Data: lipiec 2021
	Projektant: mgr inż. Karolina Wlaż-Lipowska nr upr.: LUB/0068/PWBS/18	Branża: sanitarna	Podpis:	
	Sprawdzający: mgr inż. Waldemar Wałkowiak nr upr.: LUB/0099/PWBS/16	Branża: sanitarna	Podpis:	Branża: drogowa sanitarna telekom. elektryczna
	Projektant: Janusz Korbaś nr upr.: DTT-TU/02249/02/U	Branża: telekomunikacyjna	Podpis:	
STADIUM: TOM 1 Projekt budowlany Projekt zagospodarowania terenu	Projektant: mgr inż. Paweł Wojczuk nr upr.: LUB/0131/PWOE/10	Branża: elektryczna	Podpis:	Nr rysunku: 3
	Sprawdzający: mgr inż. Zygmunt Szymczyk nr upr.: LUB/0022/PWOE/05	Branża: elektryczna	Podpis:	