


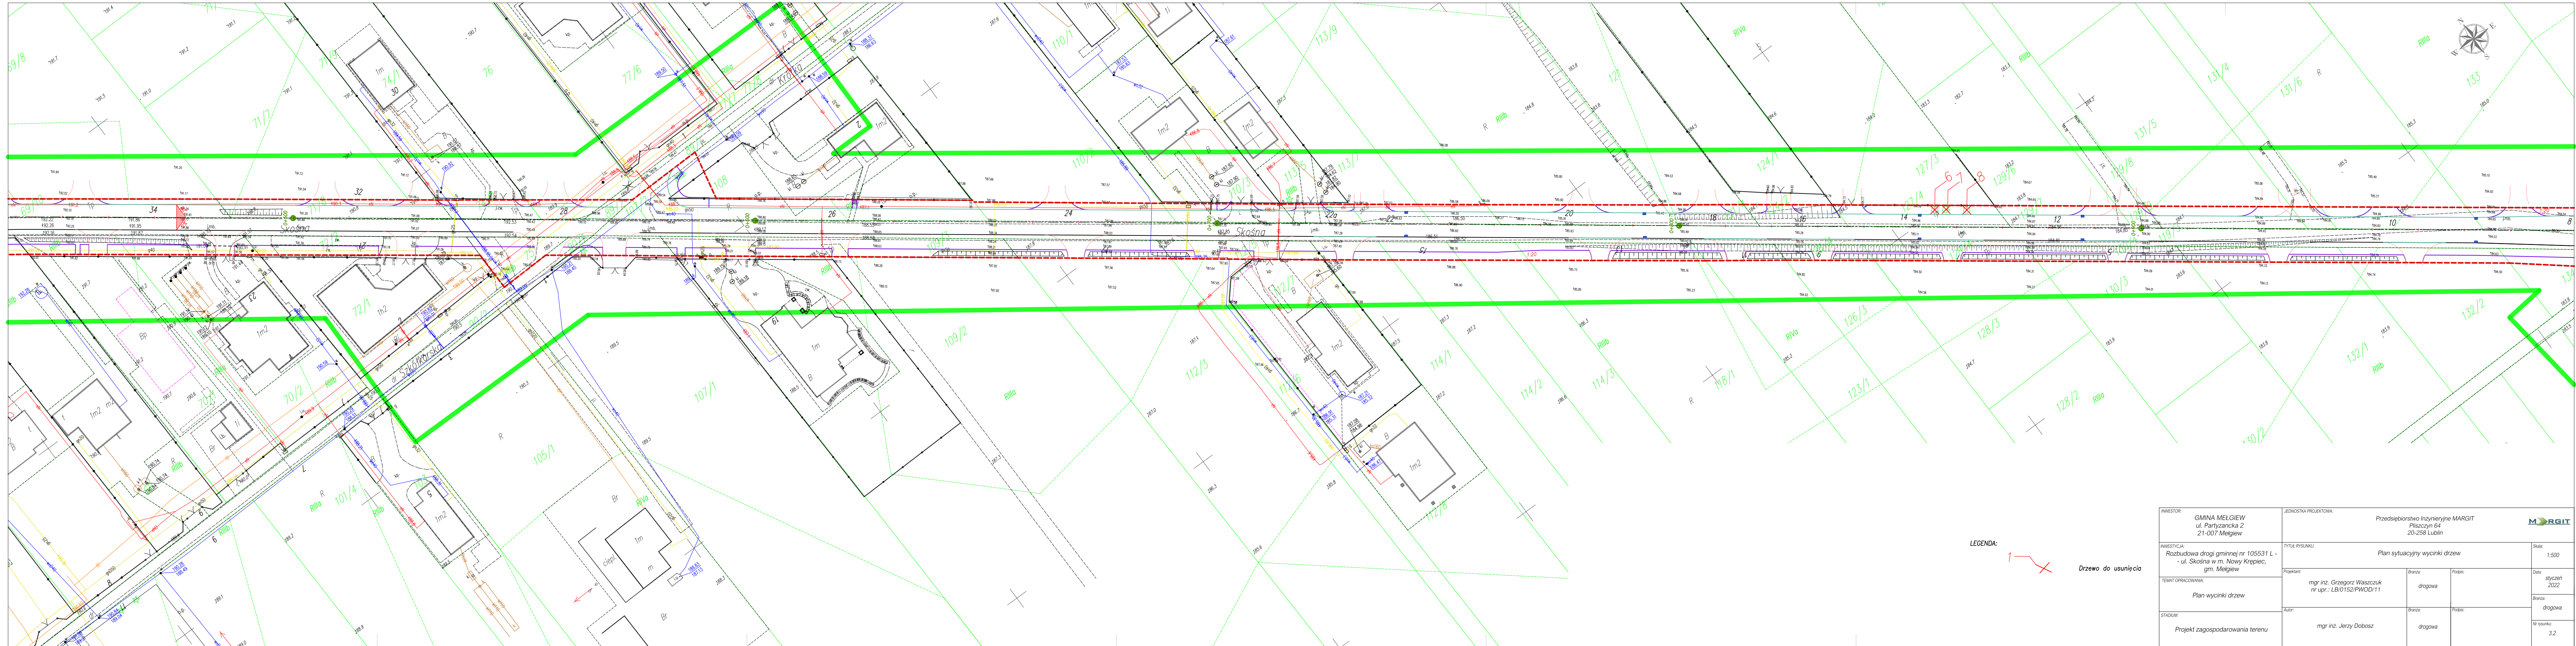

LEGENDA:
1 Drzewo do usunięcia

INWESTOR: GMINA MELGIEW ul. Partyzancka 2 21-007 Melgiew	JEDNOSTKA PROJEKTOWA: Przedsiębiorstwo Inżynieryjne MARGIT Piłszczyń 64 20-258 Lublin			
INWESTYCJA: Rozbudowa drogi gminnej nr 105531 L - ul. Skośna w m. Nowy Krępiec, gm. Melgiew	TYTUŁ RYSUNKU: Plan sytuacyjny wycinki drzew			Skala: 1:500
TEMAT OPRACOWANIA: Plan wycinki drzew	mgr inż. Grzegorz Waszczuk nr upr.: LB/0152/PWOD/11	drogowa	Podpis:	Data: styczeń 2022
STADIUM: Projekt zagospodarowania terenu	mgr inż. Jerzy Dobosz	drogowa	Podpis:	Branoz: drogowa
				Nr rysunku: 3.2