


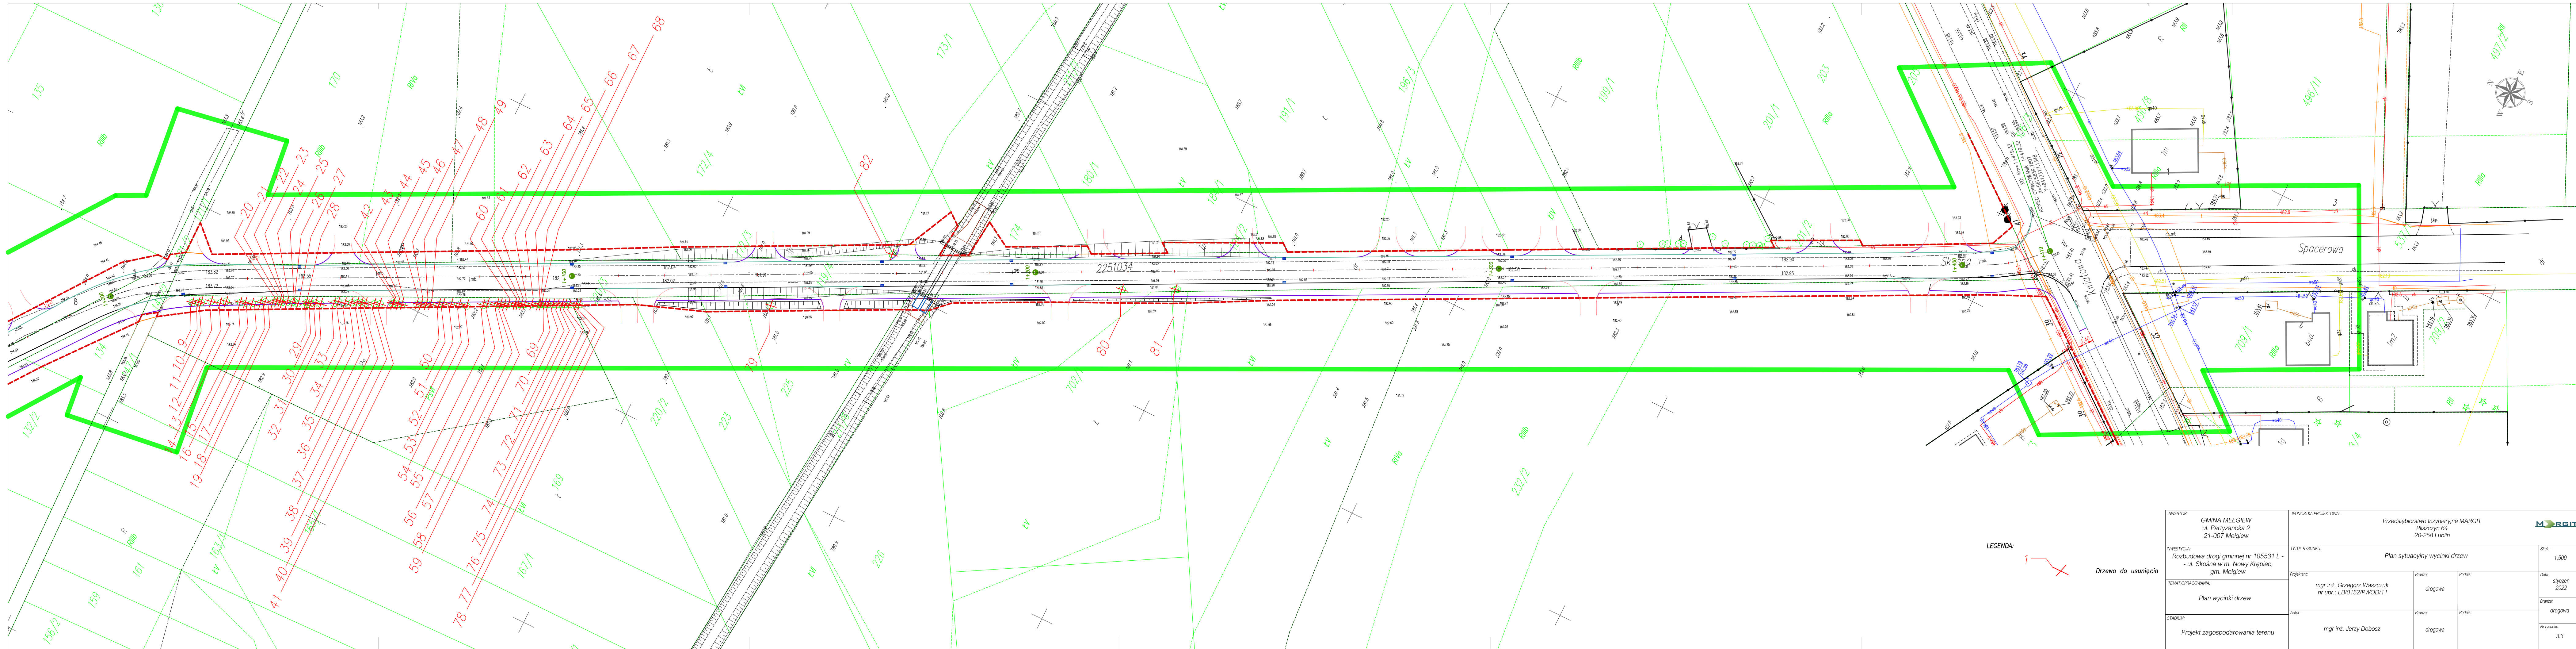

LEGENDA:
1 - Drzewo do usunięcia

INWESTOR: GMINA MELGIEW ul. Partyzantka 2 21-007 Melgiew	JEDNOSTKA PROJEKTOWA: Przedsiębiorstwo Inżynieryjne MARGIT Piłszożyn 64 20-258 Lublin	MARGIT	
INWESTYCJA: Rozbudowa drogi gminnej nr 105531 L - ul. Skośna w m. Nowy Krępiec, gm. Melgiew	TYTUŁ RYSUNKU: Plan sytuacyjny wycinki drzew	Skala: 1:500	
TEMAT OPRACOWANIA: Plan wycinki drzew	Projektant: mgr inż. Grzegorz Waszczuk nr upr.: LB/0152/PWOD/11	Branda: drogowa	Podpis: Data: styczeń 2022
STADIUM: Projekt zagospodarowania terenu	Author: mgr inż. Jerzy Dobosz	Branda: drogowa	Podpis: Nr rysunku: 3.3