

MAPA DO CELÓW PROJEKTOWYCH

Oznaczenie kancelaryjne zgłoszenia pracy geodezyjnej	WG.6640.365.2022
Nr licencji	WG.6640.365.2022_0617_K05
Miejscowość i nr działki	Jacków Kolonia, dz. ew. 3-654/9
Jednostka ewidencyjna	identyfikator nazwa 061702_2 Mielęw
Obwód ewidencyjny	identyfikator nazwa 061702_2.0003 Jacków Kolonia
Skala mapy	1:500
Nazwa układu współrzędnych	prostopadłych płaskich współrzędnych 2000/8 PL-EVRF2007-NH
Oznaczenie granic obszaru, który był przedmiotem aktualizacji	Gruba przerywana linia
Służebności gruntowe mające wpływ na zagospodarowanie gruntów zlokalizowanych w granicach projektowanej inwestycji	Wykonanie niniejszej mapy nie było poprzedzone ustaleniami dotyczącymi ewentualnych służebności gruntowych obciążających grunty położone w granicach projektowanej inwestycji budowlanej.
Kontur użytku gruntowego, który nie jest ujawniony w bazie danych ewidencji gruntów i budynków w	

Niniejszą mapę wykonano na podstawie zaktualizowanej w obszarze objętym zamówieniem mapy zasadniczej, sekcja 8.151.10.1.6.2.2, według stanu na dzień 18 marca 2022 r.

Wszelkie trwale obiekty budowlane podlegają wytyczeniu oraz geodezyjnej inwentaryzacji przez jednostki wykonawstwa geodezyjnego.

Nie wyklucza się istnienia w terenie innych niż wskazanych na niniejszej mapie urządzeń podziemnych, które nie były zgłoszone do inwentaryzacji.


GEOFOTO ARKADIUSZ KOMSTA
21-140 Michów, Rudzienko-Kolonia 32
NIP: 7141891097, REGON 386311241
arekomsta@o2.pl

GEODETA UPRAWNIONY
Krzysztof Przybyła
20-857 Lublin, ul. Hamaszki 21/64
Uprawnienia Nr 10431 (1,2)

Nazwa / Imię i nazwisko wykonawcy
Imię i nazwisko, nr uprawnień oraz podpis geodety uprawniającego

Oświadczam, że operat techniczny zawierający rezultaty prac geodezyjnych, w wyniku których powstał niniejszy dokument uzyskał pozytywny wynik weryfikacji.	
Identyfikator zgłoszenia prac geodezyjnych	WG.6640.365.2022
Organ służby geodezyjnej, który otrzymał zgłoszenie	Starosta Świdnicki ul. Niepodległości 13 21-040 Świdnik
Wykonawca prac geodezyjnych	GEOFOTO Arkadiusz Komsta Rudzienko-Kolonia 32 21-140 Michów
Numer oraz data sporządzenia dokumentu zawierającego wynik pozytywny weryfikacji	Protokół weryfikacji z dnia: 01.04.2022 Nr WG.6640.365.2022_1 Operat nr P.0617.2022.4.10
Imię i nazwisko oraz numer uprawnień zawodowych kierownika prac geodezyjnych	Krzysztof Przybyła Nr uprawnień 10431 (1,2)
Data i podpis kierownika prac geodezyjnych	Jestem świadomy odpowiedzialności kameralnej za złożone fałszywego oświadczenia 01.04.2022

GEODETA UPRAWNIONY
Krzysztof Przybyła
20-857 Lublin, ul. Hamaszki 21/64
Uprawnienia Nr 10431 (1,2)

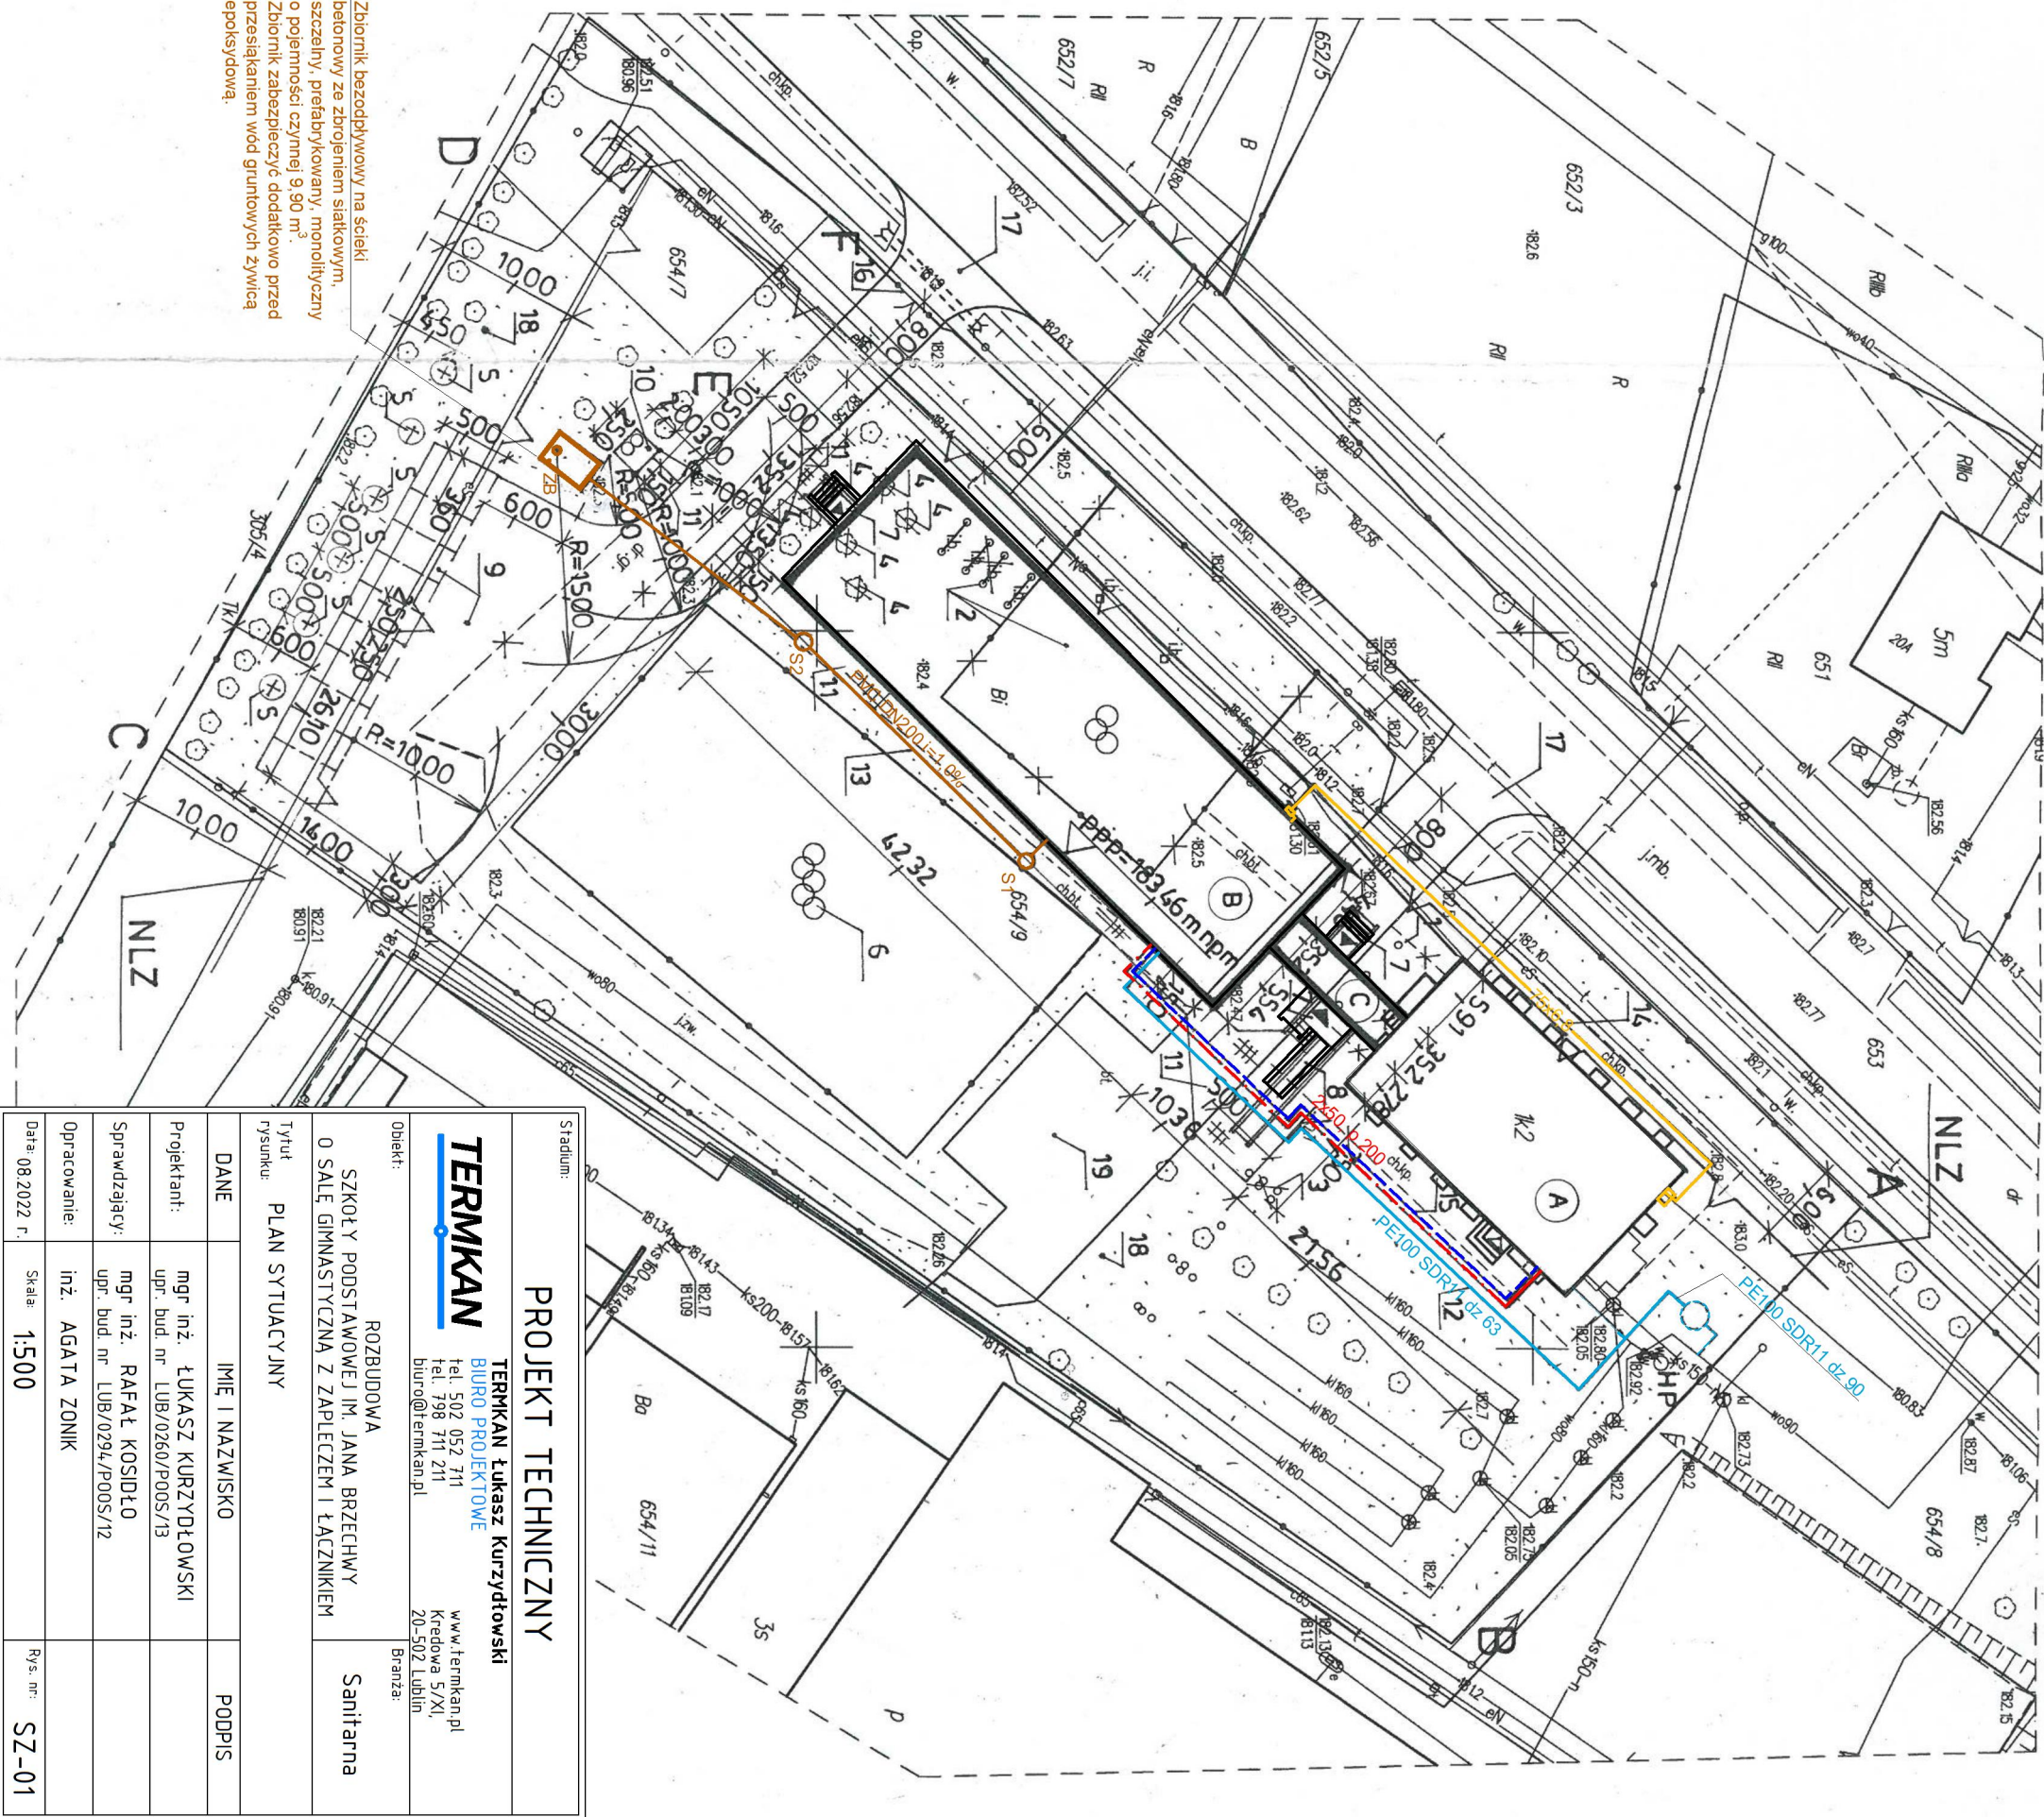

Zbiornik bezodpływowy na ścieki betonowy ze zbrojeniem siatkowym, szczeliny, prefabrykowany, monolityczny o pojemności czynnej 9,90 m³. Zbiornik zabezpieczyć dodatkowo przed przesiekaniem wód gruntowych żywicą epoksydową.

Stadium:	PROJEKT TECHNICZNY	
Objekt:	SZKOŁY PODSTAWOWEJ IM. JANA BRZECHWY O SALE GIMNASTYCZNA Z ZAPLECZEM I ŁĄCZNIKIEM	
Tytuł rysunku:	PLAN SYTUACYJNY	Sanitarna
DAŃE	IMIE I NAZWISKO	PODPIS
Projektant:	mgr inż. ŁUKASZ KURZYDŁOWSKI upr. bud. nr LUB/0260/P005/13	
Sprawdzający:	mgr inż. RAFAŁ KOSIDŁO upr. bud. nr LUB/0294/P005/12	
Opracowanie:	inż. AGATA ZONIK	
Data: 08.2022 r.	Skala: 1:500	Rys. nr: SZ-01