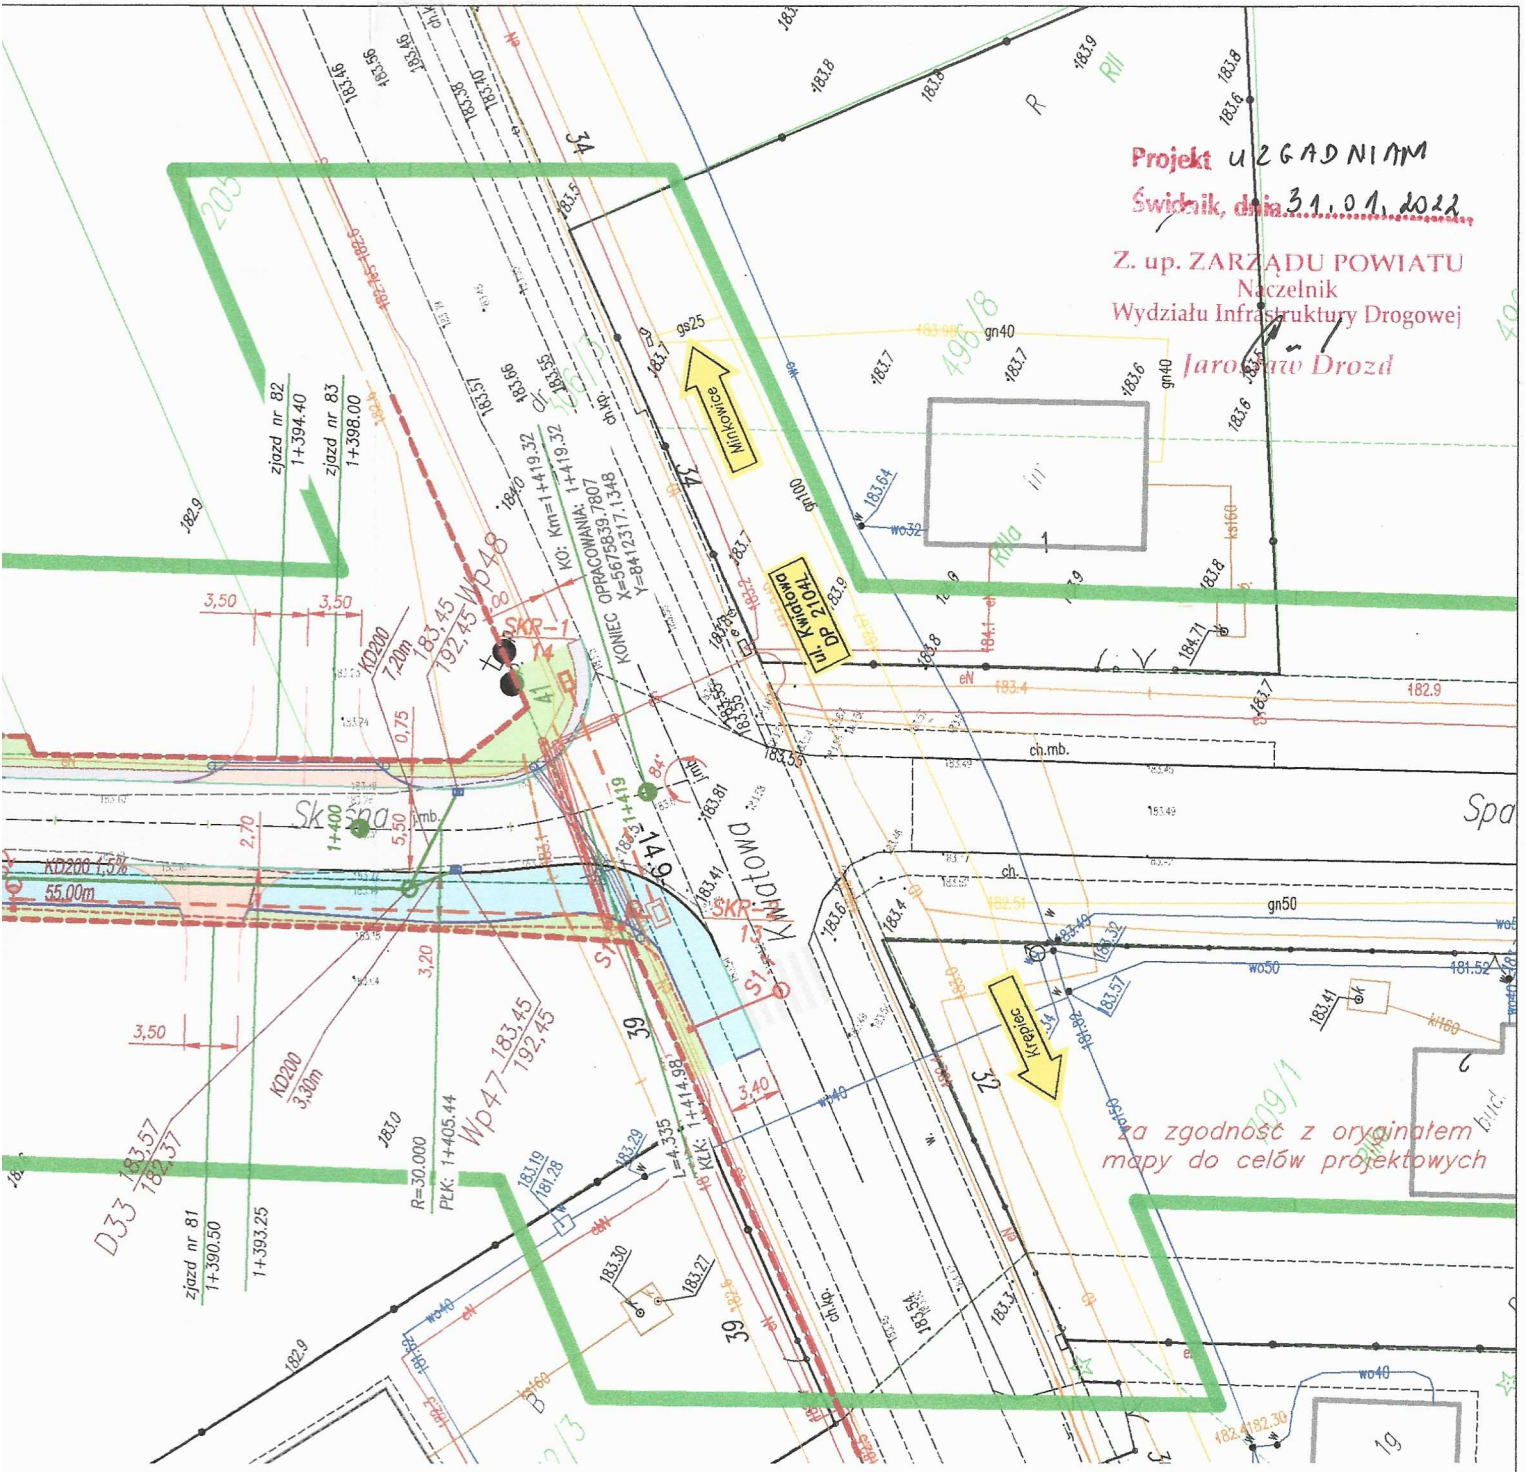

INWESTOR: GMINA MEŁGIEW ul. Partyzancka 2 21–007 Mełgiew	**JEDNOSTKA PROJEKTOWA:** Przedsiębiorstwo Inżynieryjne MARGIT Pliszczyn 64, 20–258 Lublin				
	TYTUŁ RYSUNKU: Projekt zagospodarowania terenu				
INWESTYCJA: Rozbudowa drogi gminnej nr 105531 L – – ul. Skośna w m. Nowy Krępiec, gm. Mełgiew	**Projektant:** mgr inż. Grzegorz Waszczuk nr upr.: LB/0152/PWOD/11	**Branża:** drogowa	**Podpis:**	**Skala:** 1:500	
	Autor: mgr inż. Jerzy Dobosz	**Branża:** drogowa	**Podpis:**		
TEMAT OPRACOWANIA: Rozbudowa ulicy Budowa kanalizacji deszczowej Przebudowa gazociągu Budowa kanału technologicznego Budowa oświetlenia Usunięcie kolizji z siecią nN	**Sprawdzający:** mgr inż. Robert Wołosz nr upr.: LB/0165/PWOD/13	**Branża:** drogowa	**Podpis:**	**Data:** styczeń 2022	
	Projektant: mgr inż. Karolina Wlaź–Lipowska nr upr.: LUB/0068/PWBS/18	**Branża:** sanitarna	**Podpis:**		
	Sprawdzający: mgr inż. Zbigniew Szostak nr upr.: LUB/0183/PWOS/14	**Branża:** sanitarna	**Podpis:**	**Branża:** drogowa sanitarna telekom. elektryczna	
	Projektant: Janusz Korbaś nr upr.: DTT–TU/02249/02/U	**Branża:** telekom.	**Podpis:**		
STADIUM: Projekt zagospodarowania terenu	**Projektant:** mgr inż. Paweł Wojczuk nr upr.: LUB/0131/PWOE/10	**Branża:** elektryczna	**Podpis:**	**Nr rysunku:** 2.3	
	Sprawdzający: mgr inż. Zygmunt Szymczyk nr upr.: LUB/0022/PWOE/05	**Branża:** elektryczna	**Podpis:**		