


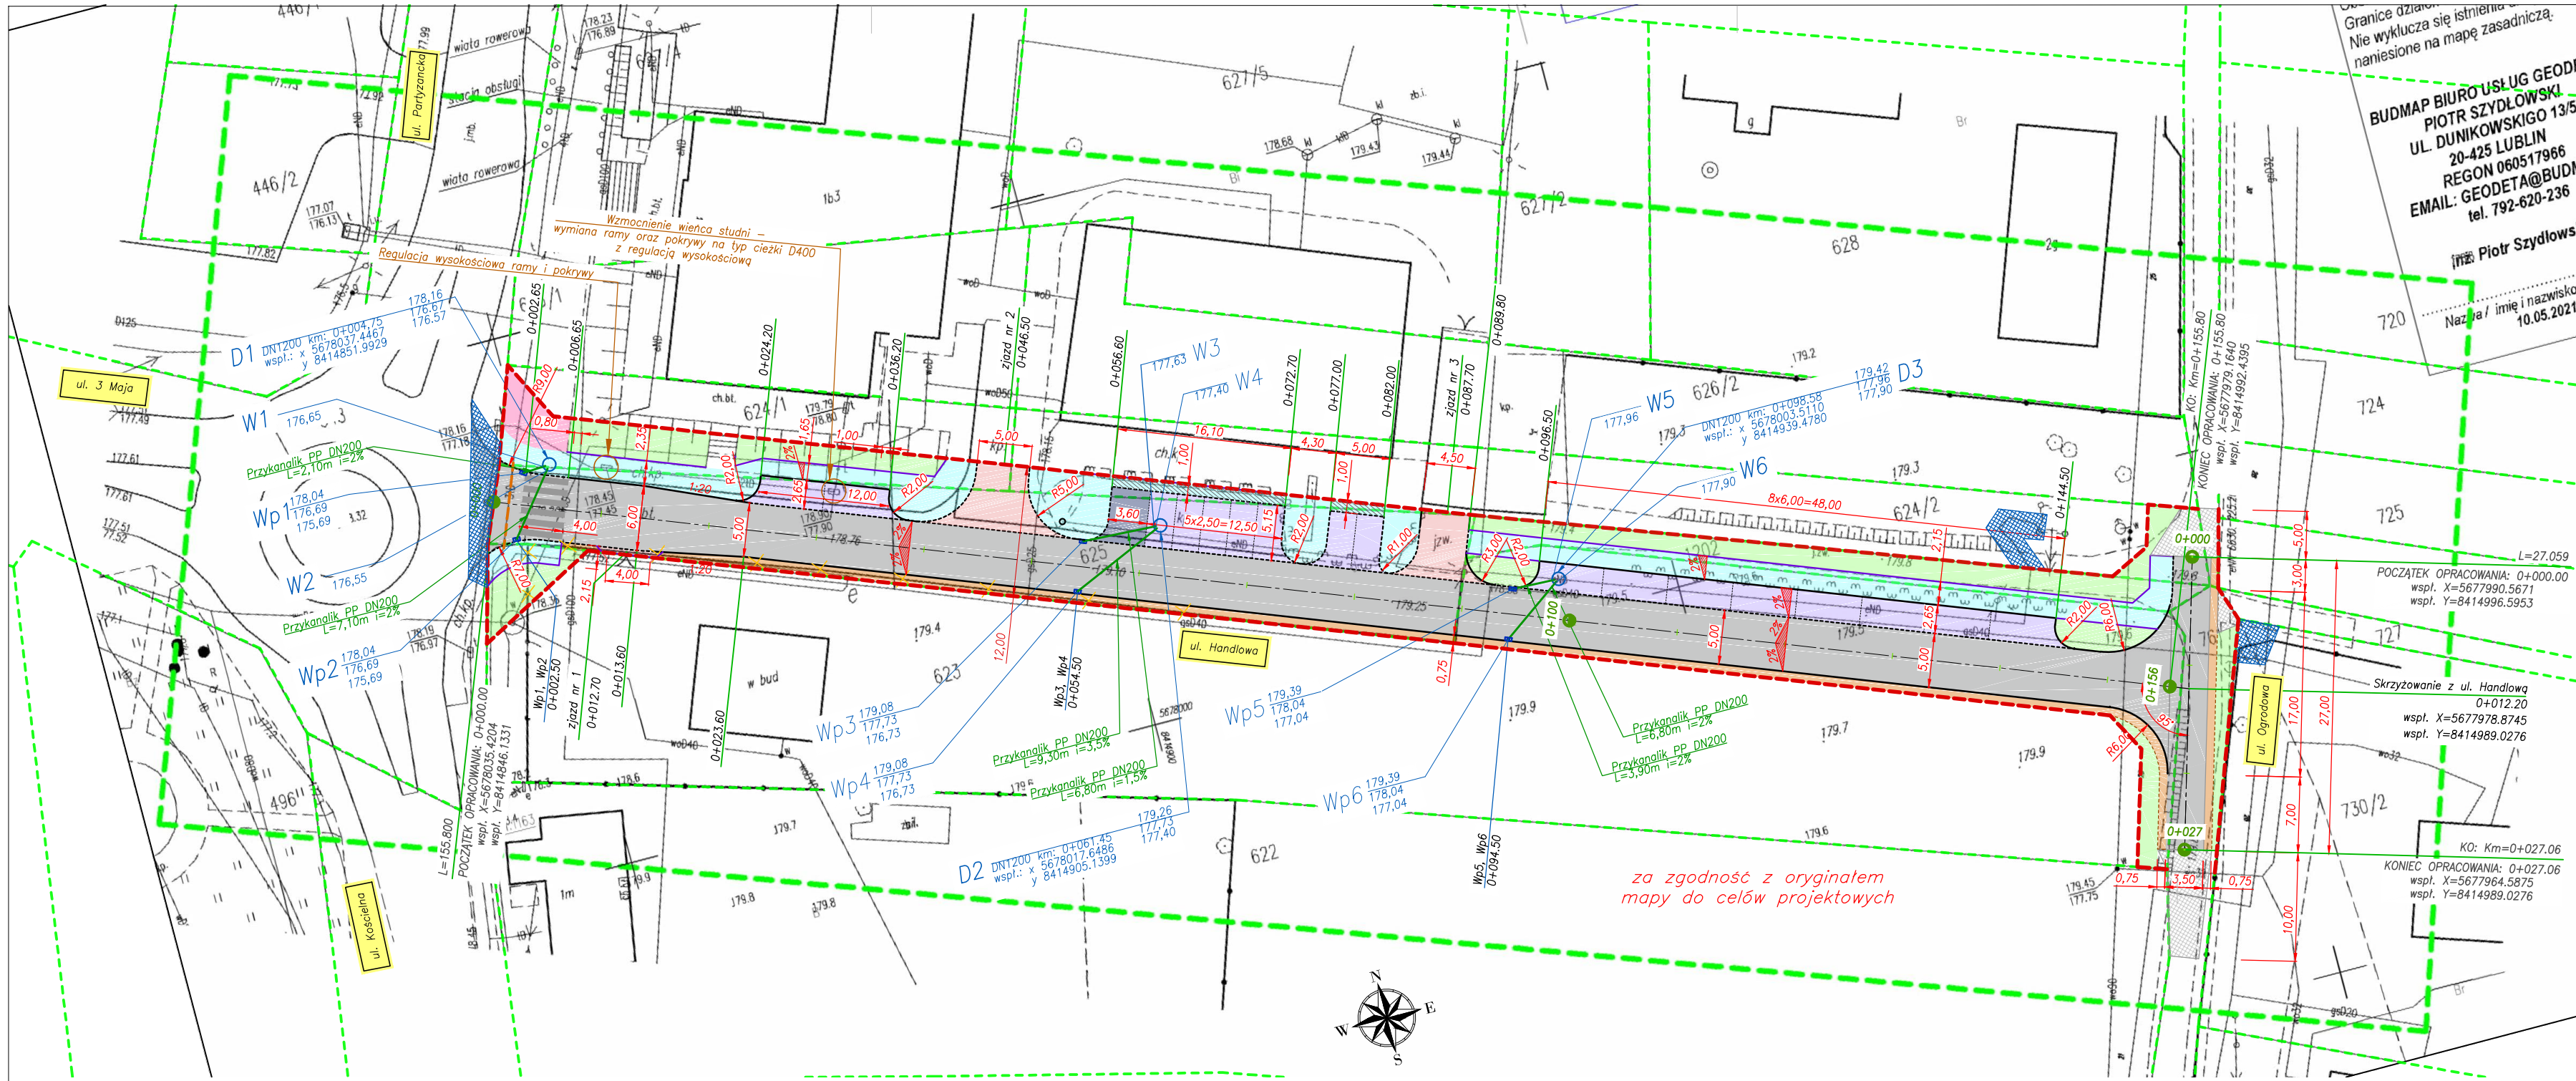

- Projektowana nawierzchnia drogi gminnej z betonu asfaltowego

Projektowana nawierzchnia chodnika z kostki betonowej koloru szarego o gr. 6 cm

Projektowana nawierzchnia zjazdu z kostki betonowej koloru czerwonego o gr. 8 cm

Projektowana nawierzchnia z kostki betonowej gr. 8 cm malowana na niebiesko – miejsce dla osoby niepełnosprawnej

Projektowana nawierzchnia miejsc postojowych z kostki betonowej gr. 8 cm

Projektowane pobocze/opaska drogi gminnej z kruszywa 0/31.5 stabilizowane mechanicznie

Projektowane tereny zielone

Dowiązanie wysokościowe i sytuacyjne z kruszywa 0/31.5 stabilizowane mechanicznie

Korekta wysokościowa nawierzchni z betonu asfaltowego

Regulacja wysokościowa istn. nawierzchni z kostki betonowej

Zabezpieczenie dwudzielną rurą osłonową sieci telekomunikacyjnej

Ogrodzenie do przestawienia

Obszary działek przeznaczone pod czasowe zajęcia

Projektowana nawierzchnia opaski z kostki betonowej koloru szarego o gr. 6 cm

Os projektowanej drogi gminnej

Projektowany krawężnik betonowy zwykły 100x30x15, wyniesiony, odkrycie 12 cm

Projektowany krawężnik betonowy najazdowy 100x22x15cm, obniżony, odkrycie 2–8 cm

Projektowane obrzeże betonowe 100x30x8cm

Istniejące granice działek

Projektowany pas drogowy

Projektowane wymiary

WP1 – projektowana studzienka wpustowa z osadnikiem

D2 – projektowana studnia chłonna

Projektowany przykanalik PP DN200

INWESTOR:	JEDNOSTKA PROJEKTOWA:			
	Przedsiębiorstwo Inżynieryjne MARGIT Pliszczyn 64 20–258 Lublin			
INWESTYCJA:	TYTUŁ RYSUNKU:			Skala:
	Rozbudowa ul. Handlowej w miejscowości Melgiew, gm. Melgiew			1:500
TEMAT OPRACOWANIA:	Projektant:	Branża:	Podpis:	Data:
	mgr inż. Grzegorz Waszczuk nr upr.: LB/0152/PWOD/11	drogowa		lipiec 2021
STADIUM:	Autor:	Branża:	Podpis:	Branża:
	mgr inż. Jerzy Dobosz	drogowa		drogowa
TOM 1 z 5 Projekt architektoniczno–budowlany	Sprawdzający:	Branża:	Podpis:	Nr rysunku:
	mgr inż. Robert Wołosz nr upr.: LB/0165/PWOD/13	drogowa		1