
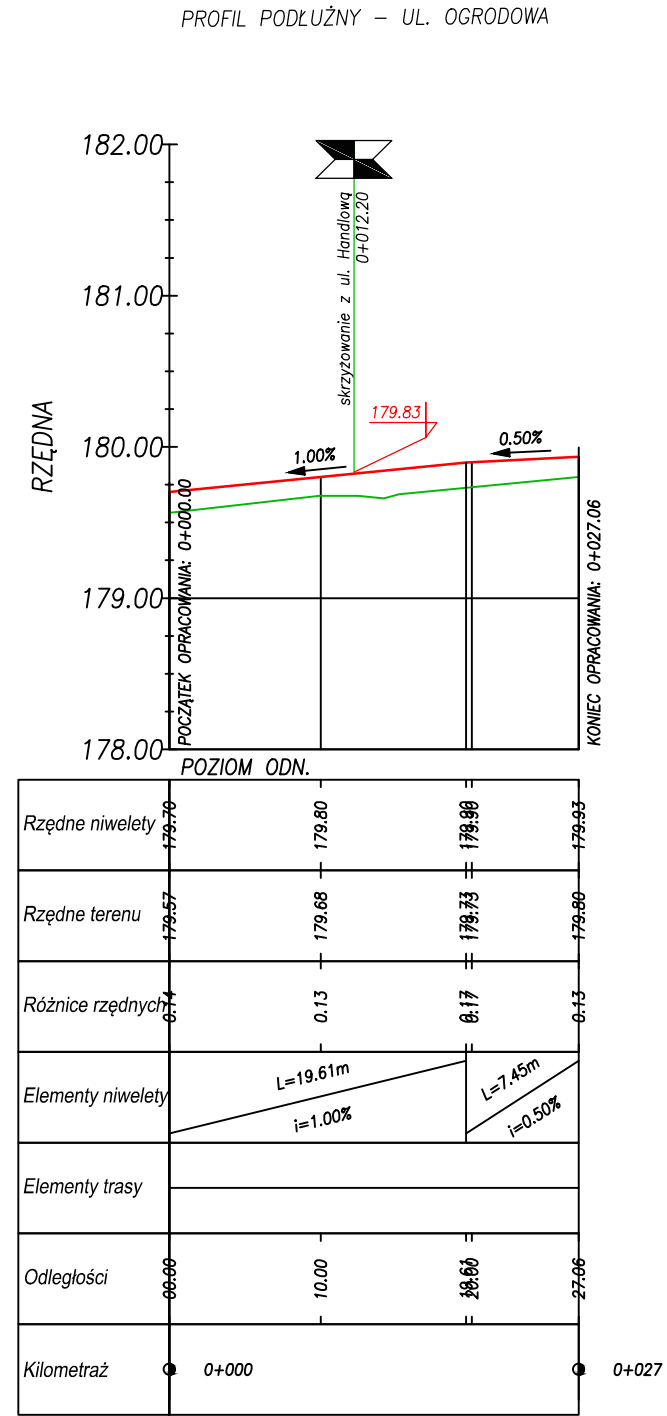


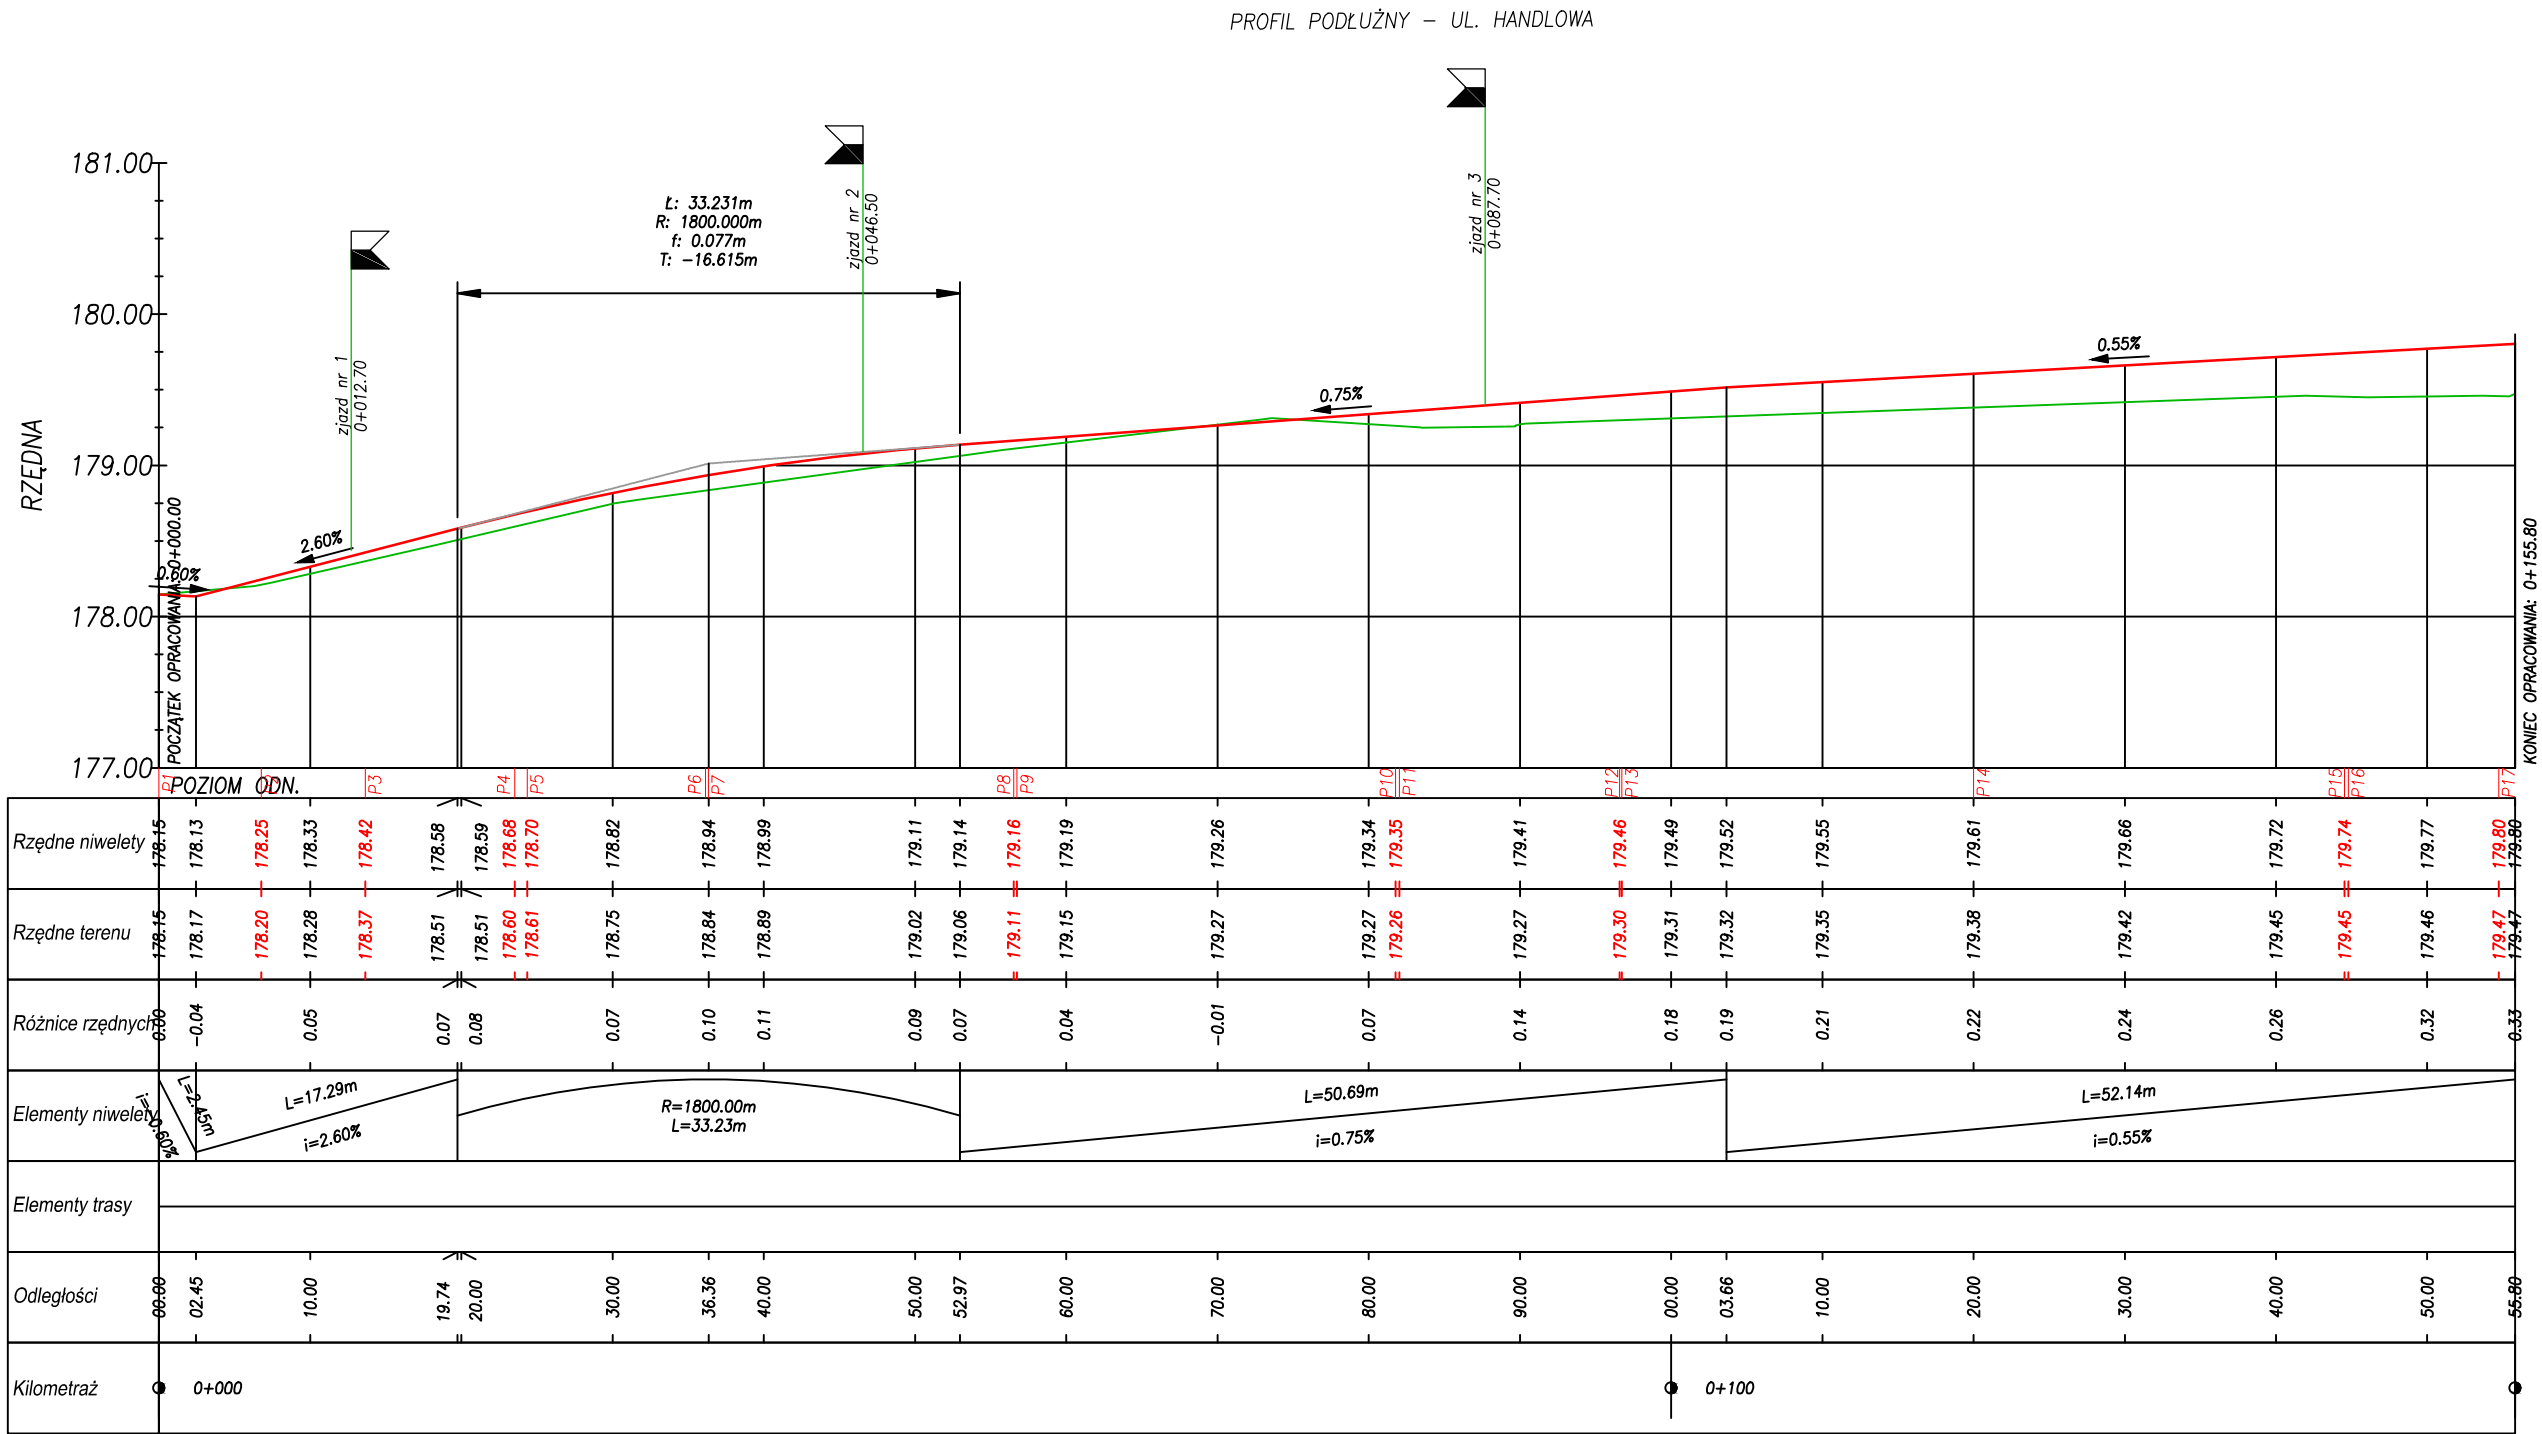

LEGENDA:

- Przedłużenie stycznych
- Teren istniejący
- Niweleta projektowana

R: Promień łuku profilu
L: Długość łuku profilu
T: Styczna do łuku $T = L/2 = R$
f: Odsunięcie stycznej w punkcie przecięcia (odległość pomiędzy punktem środkowym łuku a punktem załamania stycznych niwelety) $f = T^2/2R$

INWESTOR:	JEDNOSTKA PROJEKTOWA:			
GMINA MELGIEW ul. Partyzancka 2 21-007 Melgiew	Przedsiębiorstwo Inżynieryjne MARGIT Pliszczyn 64 20-258 Lublin			
INWESTYCJA:	TYTUŁ RYSUNKU:			Skala:
Rozbudowa ul. Handlowej w miejscowości Melgiew, gm. Melgiew	Profil podłużny			1:50/500
TEMAT OPRACOWANIA:	Projektant:	Branża:	Podpis:	Data:
Rozbudowa ulicy	mgr inż. Grzegorz Waszczuk nr upr.: LB/0152/PWOD/11	drogowa		lipiec 2021
	Autor:	Branża:	Podpis:	Branża:
	mgr inż. Jerzy Dobosz	drogowa		drogowa
STADIUM:	Sprawdzający:	Branża:	Podpis:	Nr rysunku:
TOM 2 z 5 Projekt architektoniczno-budowlany	mgr inż. Robert Wołosz nr upr.: LB/0165/PWOD/13	drogowa		2