



Rzut zjazdu
skala 1:100

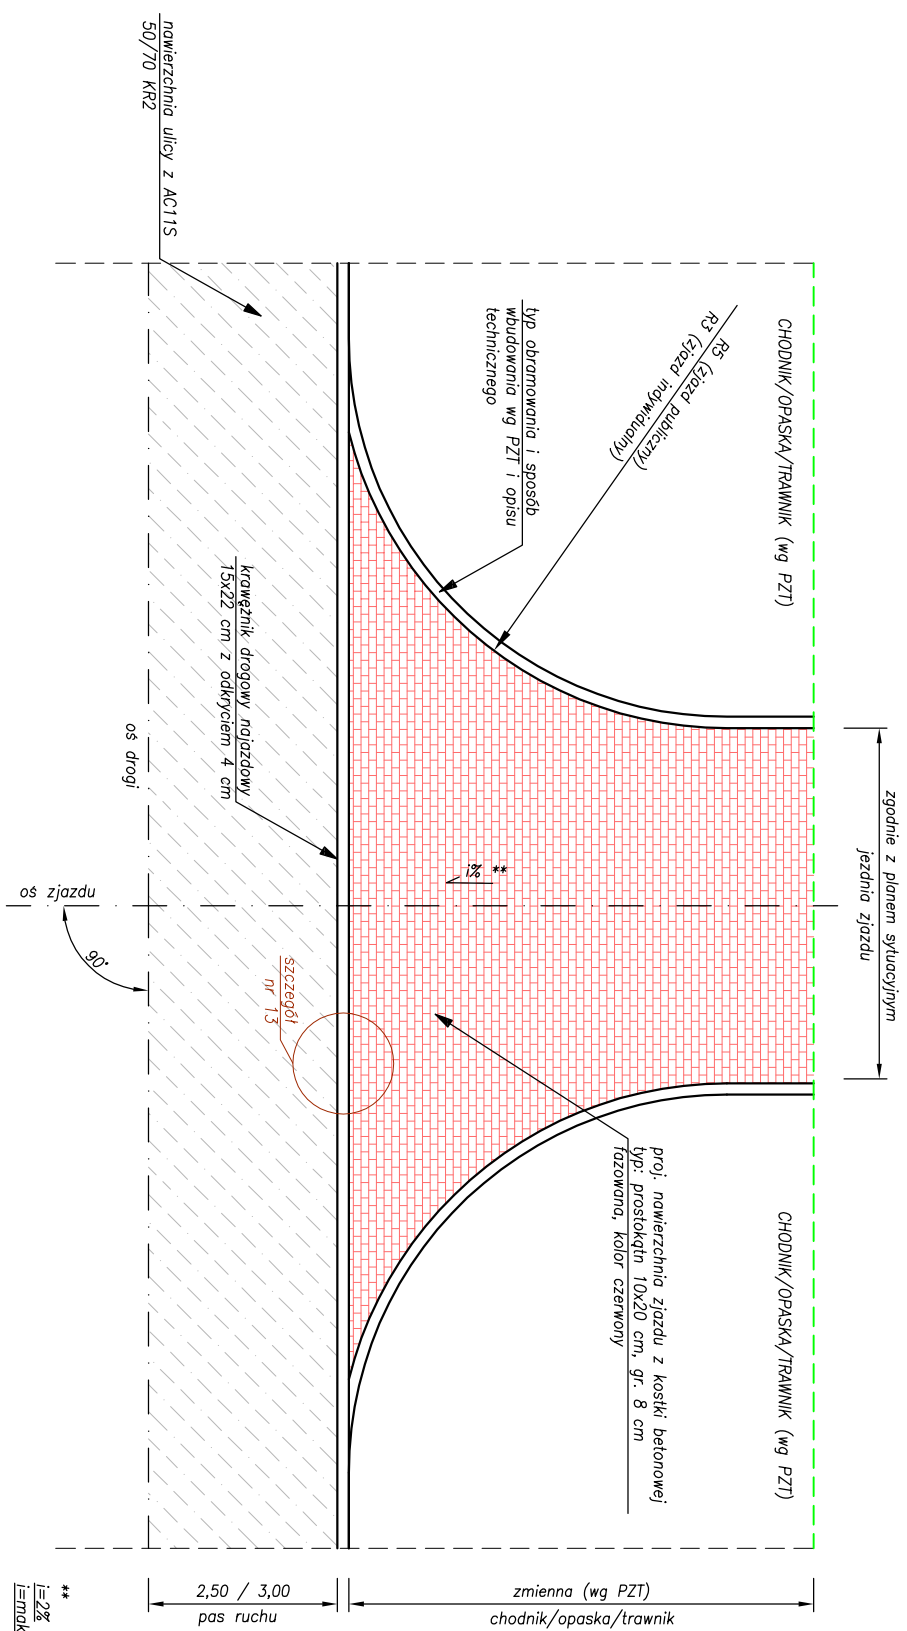

na szerokości chodnika w kierunku jezdni
maks. 5% poza chodnikiem

PRZEKRÓJ KONSTRUKCYJNY ZJAZDU

skala 1:50

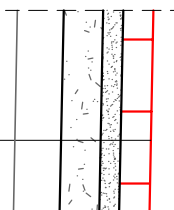

proj. kostka betonowa czerwona, 10x20 cm, fazowana	8 cm
podsyпка z gipsu kamiennego 2/8 mm	5 cm
wg tabeli zjazdów	

INWESTOR:	GMINA MEGIEW ul. Partyzancka 2 21-007 Megiew			JEDNOSTKA PROJEKTOWA:	Przedsiębiorstwo Inżynieryjne MARGIT Piłszczyn 64 20-258 Lublin								
INWESTYCJA:	Rozbudowa ul. Handlowej w miejscowości Megiew, gm. Megiew			TYTUŁ RYSUNKU:	Zjazd				Skala:	1:100			
TEMAT OPRACOWANIA:	Rozbudowa ulicy			Projektant:	mgr inż. Grzegorz Waszczuk nr upr.: LB/0152/PWOD/11			Branża:	drogowa	Podpis:		Data:	lipiec 2021
STADIUM:	TOM 2 1 Z 5 Projekt architektoniczno-budowlany			Autor:	mgr inż. Jerzy Dobosz			Branża:	drogowa	Podpis:		Branża:	drogowa
	Sprawdził:			mgr inż. Robert Wołosz nr upr.: LB/0165/PWOD/13			Branża:	drogowa	Podpis:			Nr rysunku:	5