



STUDNIA CHŁONNA DN1200
skala 1:25

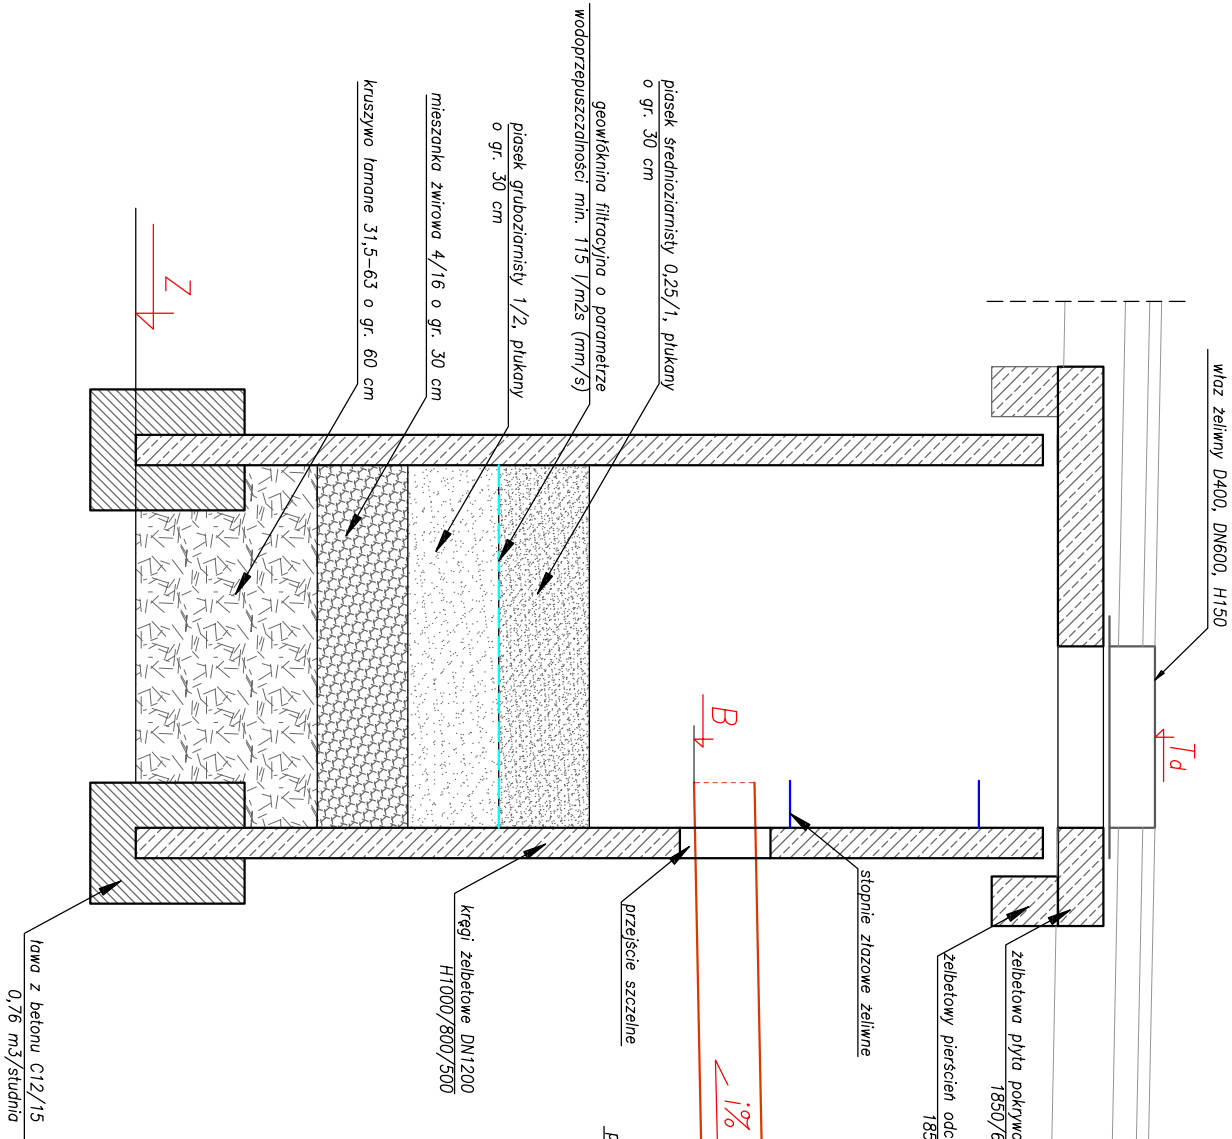

WPUST DESZCZOWY DN 500
Z OSADNIKIEM
skala 1:25

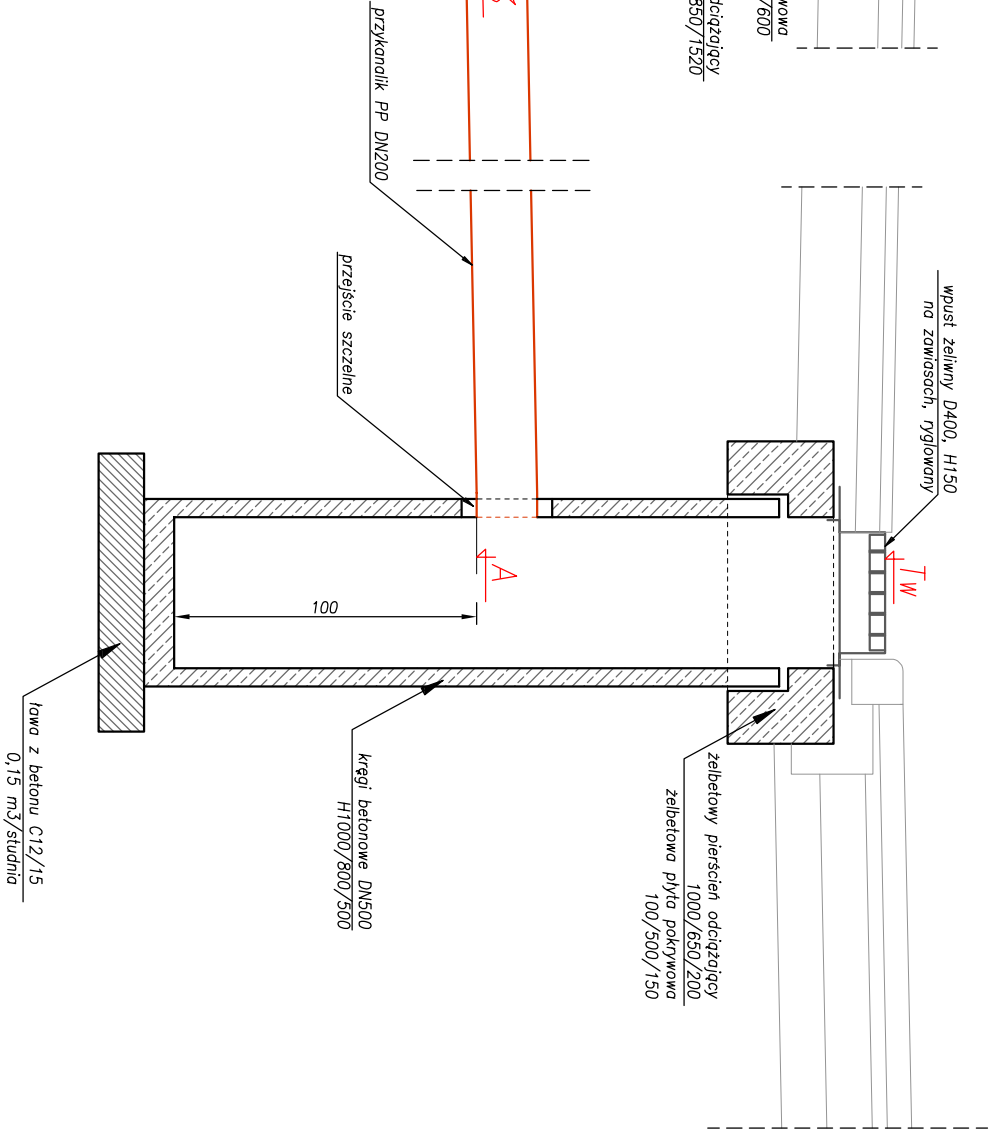

STUDNIA CHŁONNA	Lokalizacja – km drogi	Lokalizacja – współrzędne PL ETRF2000	T _a – proj. rzędno wlotu	B – rzędno wylotu kanalizacji do studni	Lokalizacja wylotu – współrzędne PL ETRF2000	Z – rzędno spodu studni
D1	0+004,74	X 5678037,4467 Y 8414851,9929	178,16	W1: 176,65 W2: 176,55	X 5678037,4256; Y 8414851,3933	174,79
D2	0+061,45	X 5678017,6486 Y 8414905,1399	179,26	W3: 177,63 W4: 177,40	X 5678017,6807; Y 8414904,5408 X 5678017,4023; Y 8414904,5928	175,59
D3	0+098,58	X 5678003,5110 Y 8414939,4780	179,42	W5: 177,96 W6: 177,90	X 5678003,5359; Y 8414938,8785 X 5678003,1630; Y 8414938,9892	176,05

STUDZIENKA WPUSTOWA	Lokalizacja – km drogi	T _w – proj. rzędno wpustu	A – rzędno wylotu studzienki wpustowej	B – rzędno wylotu kanalizacji do studni	L – dł. przykanalika PP DN200	i – spadek PP DN200
Wp1	0+002,45	178,04	176,69	W1 176,65	2,10 m	2,0‰
Wp2	0+002,45	178,04	176,69	W2 176,55	7,10 m	2,0‰
Wp3	0+054,50	179,08	177,73	W3 177,63	6,80 m	1,5‰
Wp4	0+054,50	179,08	177,73	W4 177,40	9,30 m	3,5‰
Wp5	0+094,45	179,39	178,04	W5 177,96	3,90 m	2,0‰
Wp6	0+094,45	179,39	178,04	W6 177,90	6,80 m	2,0‰

INWESTOR: GMINA MELGIEW ul. Portyzancka 2 21-007 Melgiew		JEDNOSTKA PROJEKTOWA: Przedsiębiorstwo Inżynierine MARGIT Pilszczyń 64 20-258 Lublin		MARGIT	
INWESTYCJA: Rozbudowa ul. Handlowej w miejscowości Melgiew, gm. Melgiew		TYTUŁ RYSUNKU: Studnia chłonna		Skala: 1:25	
TEMAT OPRACOWANIA: Rozbudowa ulicy		Projektant: mgr inż. Grzegorz Waszczuk nr upr.: LB/0152/PWOD/11		Branża: drogowa	
STADIUM: Projekt architektoniczno-budowlany		Autor: mgr inż. Jerzy Dobosz		Podpis: Data: lipiec 2021	
TOM 2 z 5		Sprawdzający: mgr inż. Robert Wołosz nr upr.: LB/0165/PWOD/13		Branża: drogowa	
Projekt architektoniczno-budowlany		Podpis: Nr rysunku: 6		Branża: drogowa	