


Schemat rury osłonowej dla gazociągów średniego ciśnienia pod drogami

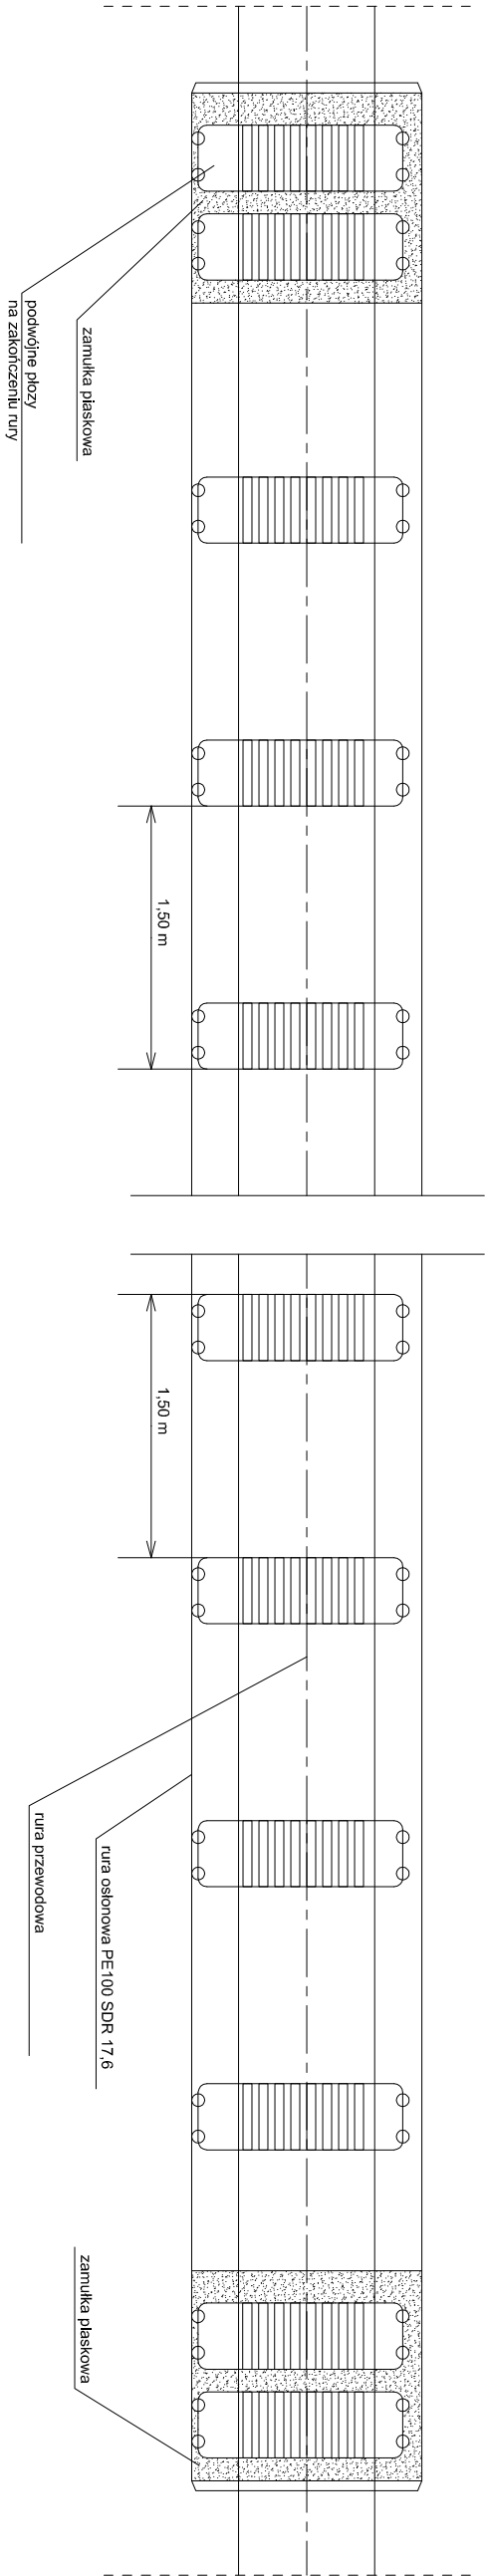

Uwagi:

- 1. Schemat przedstawia umieszczenie rury przewodowej PE na płozach dystansowych.
- 2. Umieszczenie rury przewodowej w rurze osłonowej należy wykonywać na płozach PEHD o wysokościach utrzymujących rurę przewodową możliwie osiowo w stosunku do osłonowej.
- 3. Końce rury osłonowej należy zabezpieczyć zamulką piaskową.
- 4. Na początkach i końcach rur osłonowych należy zamontować podwójne płozy dystansowe.

Zestawienie płóz

Średnica rury przewodowej	Średnica rury osłonowej	Długość rury osłonowej [m]	Typ płozy	Wysokość płozy [mm]	Ilość obwodów [mm]	Uszczelnienie
63x5,8 PE-100 RC typ 2 SDR11	PE100 SDR17,6 dn110x6,3	7	"BR"	15	8	zamulka piaskowa

- 1. Wszystkie prace muszą być wykonywane zgodnie z zasadami sztuki budowlanej z zachowaniem szczególnej ostrożności i pod stałym nadzorem osób uprawnionych.
- 2. Wszystkie zastosowane materiały, rozwiązania techniczne i urządzenia muszą odpowiadać normom bezpieczeństwa p.poż., BHP, posiadać odpowiednie atesty
- 3. Wszelkie roboty budowlano- montażowe z zastosowaniem rozwiązań systemowych powinny być wykonywane według technologii określonej przez producenta - w razie potrzeby wskazany jest nadzór techniczny ze strony producenta.
- 4. Opis techniczny i STWIOR stanowi integralną część niniejszego opracowania.
- 5. Wszystkie prace w obrębie kolizji z istniejącym uzbrojeniem należy prowadzić ręcznie.

INWESTOR:	JEDNOSTKA PROJEKTOWA:		Skala: -	
GMINA MEGIEW ul. Partyzancka 2 21-007 Megiew	Przedsiębiorstwo Inżynieryjne MARGIT Piłszczyn 64 20-258 Lublin		MARGIT	
INWESTYTOR:	Tytuł rysunku:		Data: lipiec 2021	
Rozbudowa ul. Handlowej w miejscowości Megiew, gm. Megiew	Schemat rury osłonowej		Branża: sanitarna	
TEMAT OPRACOWANIA:	Sprawdzający:		Branża: sanitarna	
Przebudowa gazociągu	mgr inż. Waldemar Walkowiak nr upr.: LUB/0099/PWBS/16		Branża: sanitarna	
STADIUM:	UZGODNIENIA		Nr rysunku: 4	