


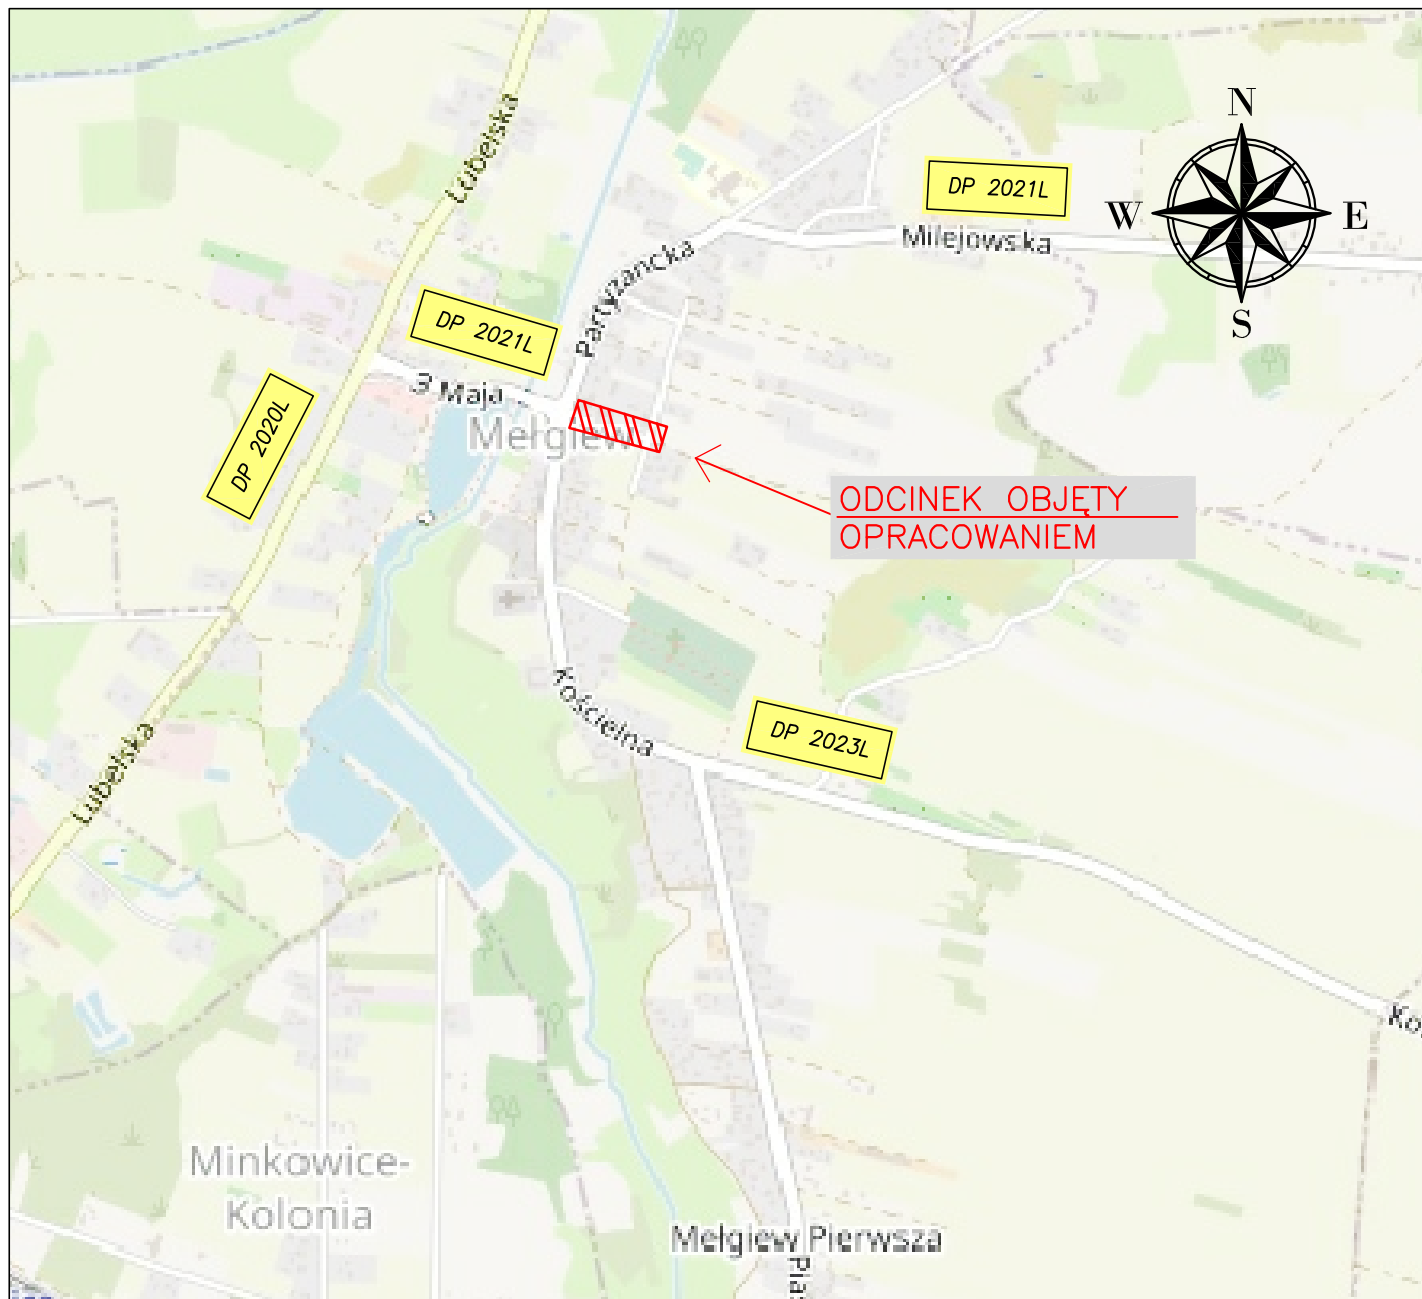

INWESTYCJA: Rozbudowa ul. Handlowej w miejscowości Metgiew, gm. Metgiew	JEDNOSTKA PROJEKTOWA: Przedsiębiorstwo Inżynieryjne MARGIT Pliszczyn 64 20-258 Lublin			
	TYTUŁ RYSUNKU: Orientacja			
TEMAT OPRACOWANIA: Rozbudowa drogi gminnej	Projektant: Jnusz Korbaś nr upr.: DTT-TU/02249/02/U	Branża: telekomunikacja	Podpis:	Skala: 1:25000
STADIUM: PAB				Data: lipiec 2021
				Branża: telekomunikacja
INWESTOR: Gmina Metgiew ul. Partyzancka 2 21-007 Metgiew				Nr rysunku: 1