


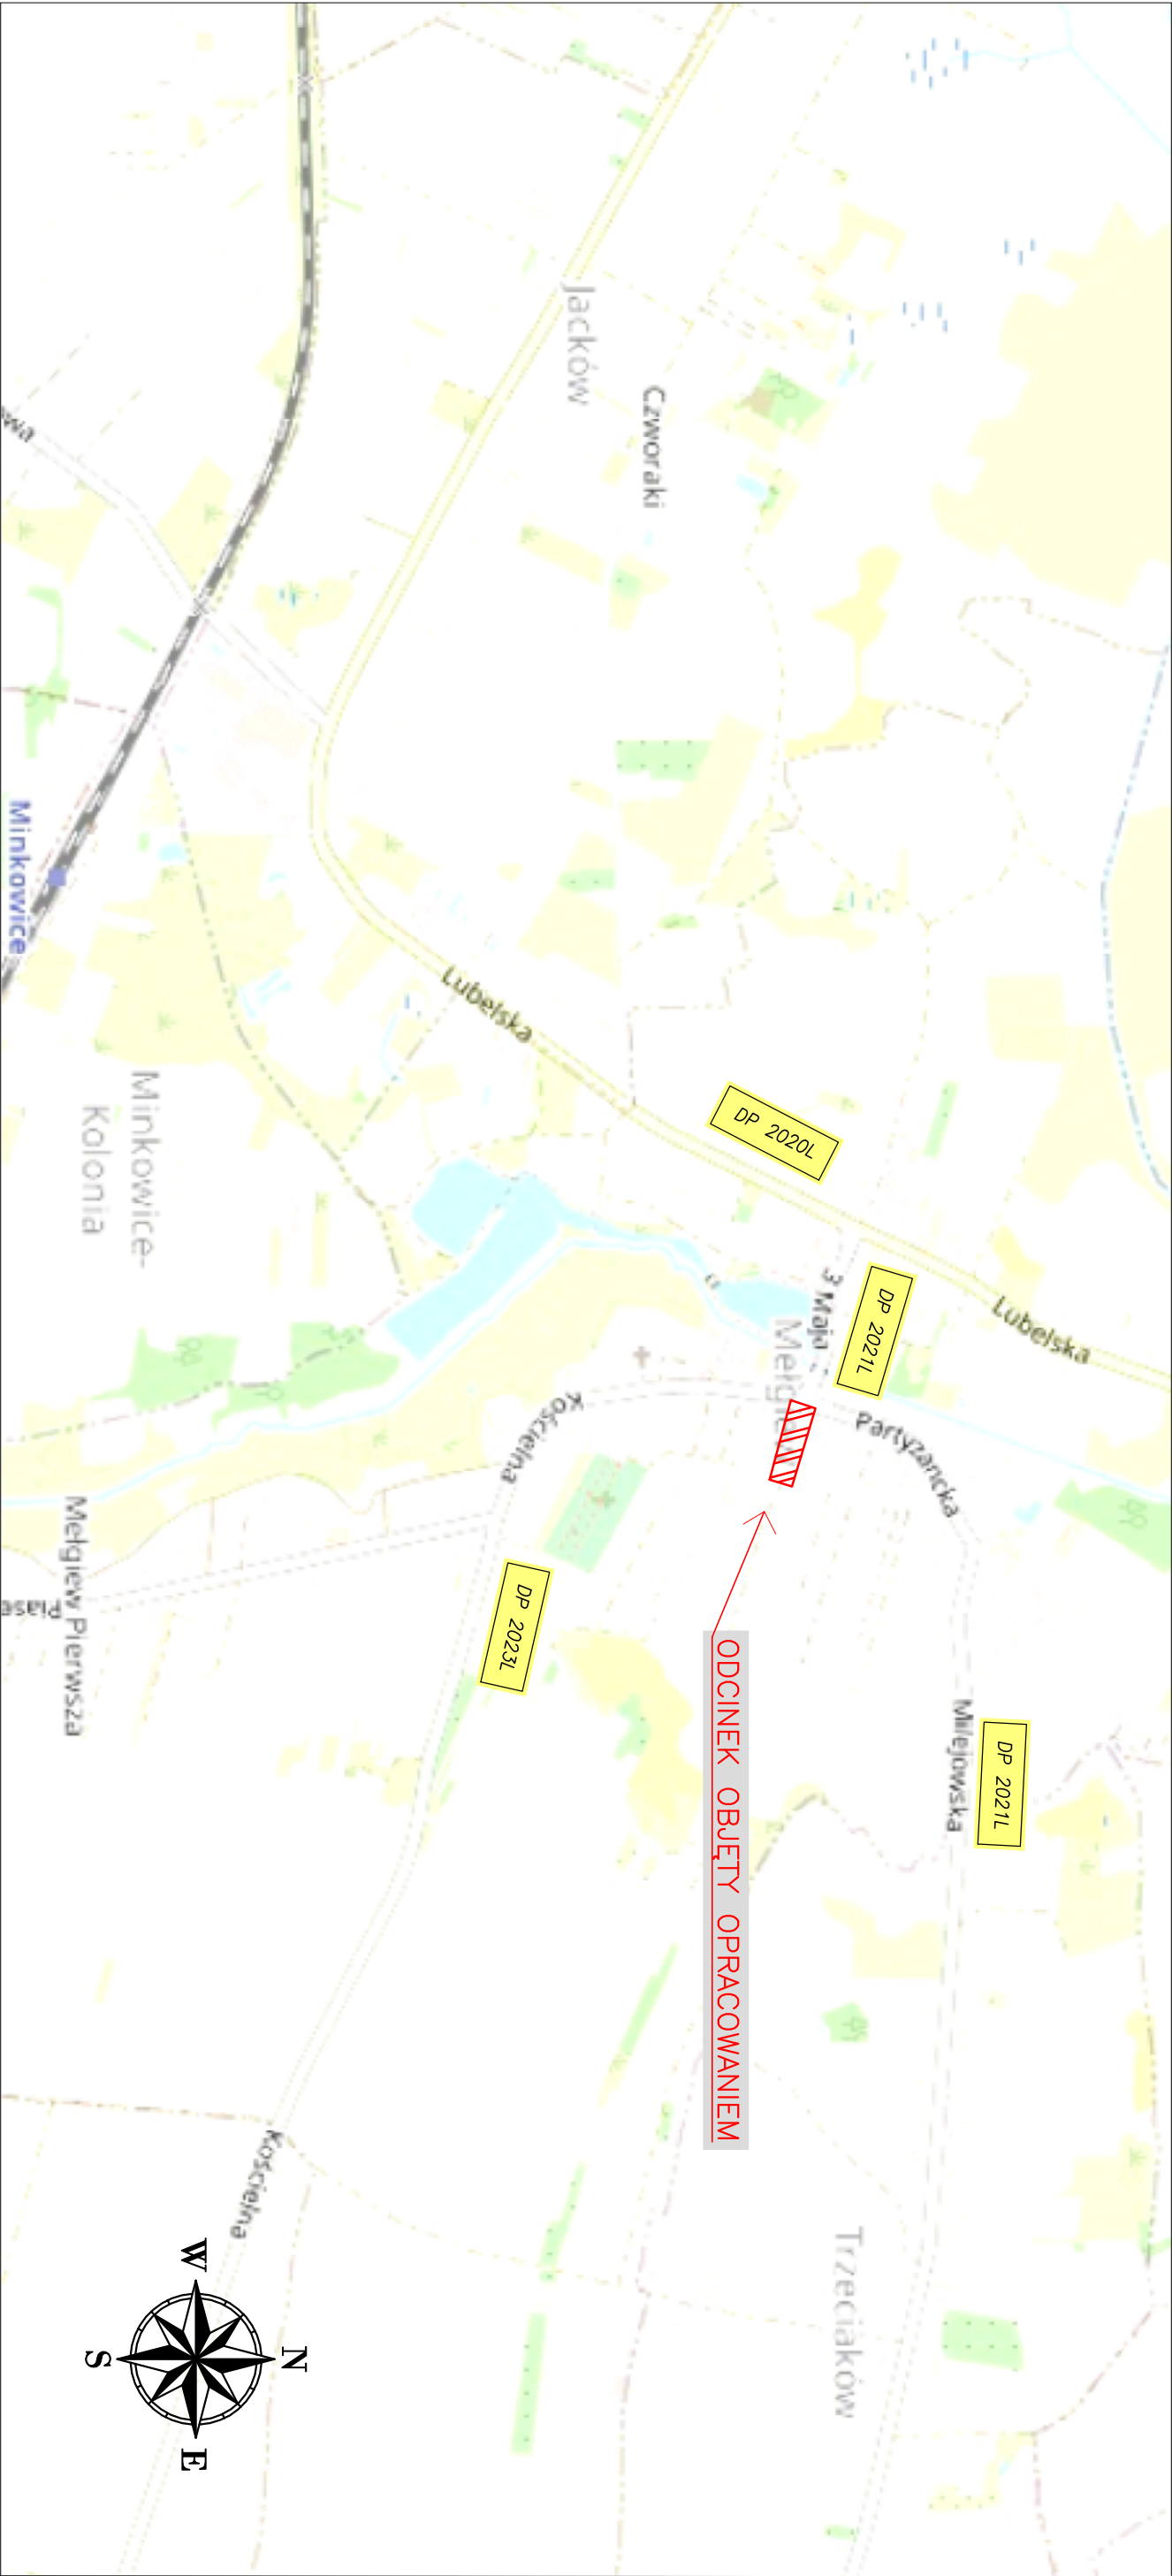

INWESTOR: GMINA MELCIEW ul. Partyzancka 2 21-007 Mielgiew		JEDNOSTKA PROJEKTOWA: Przedsiębiorstwo Inżynieryjne MARGIT Piłszczyn 64 20-258 Lublin			
INWESTYCJA: Rozbudowa ul. Handlowej w miejscowości Mielgiew, gm. Mielgiew		Tytuł rysunku: Plan sytuacyjny			
TEMAT OPRACOWANIA: Budowa oświetlenia		Projektant: mgr inż. Paweł Wojczuk nr upr.: LUB/0131/PWOE/10	Branża: elektryczna	Podpis:	Skala: 1:25000
		Sprawdzający: mgr inż. Zygmunt Szymczyk nr upr.: LUB/0022/PWOE/05	Branża: elektryczna	Podpis:	Data: czerwiec 2021
STADIUM: Projekt architektoniczno-budowlany					Branża: elektryczna
					Nr rysunku: IE-1