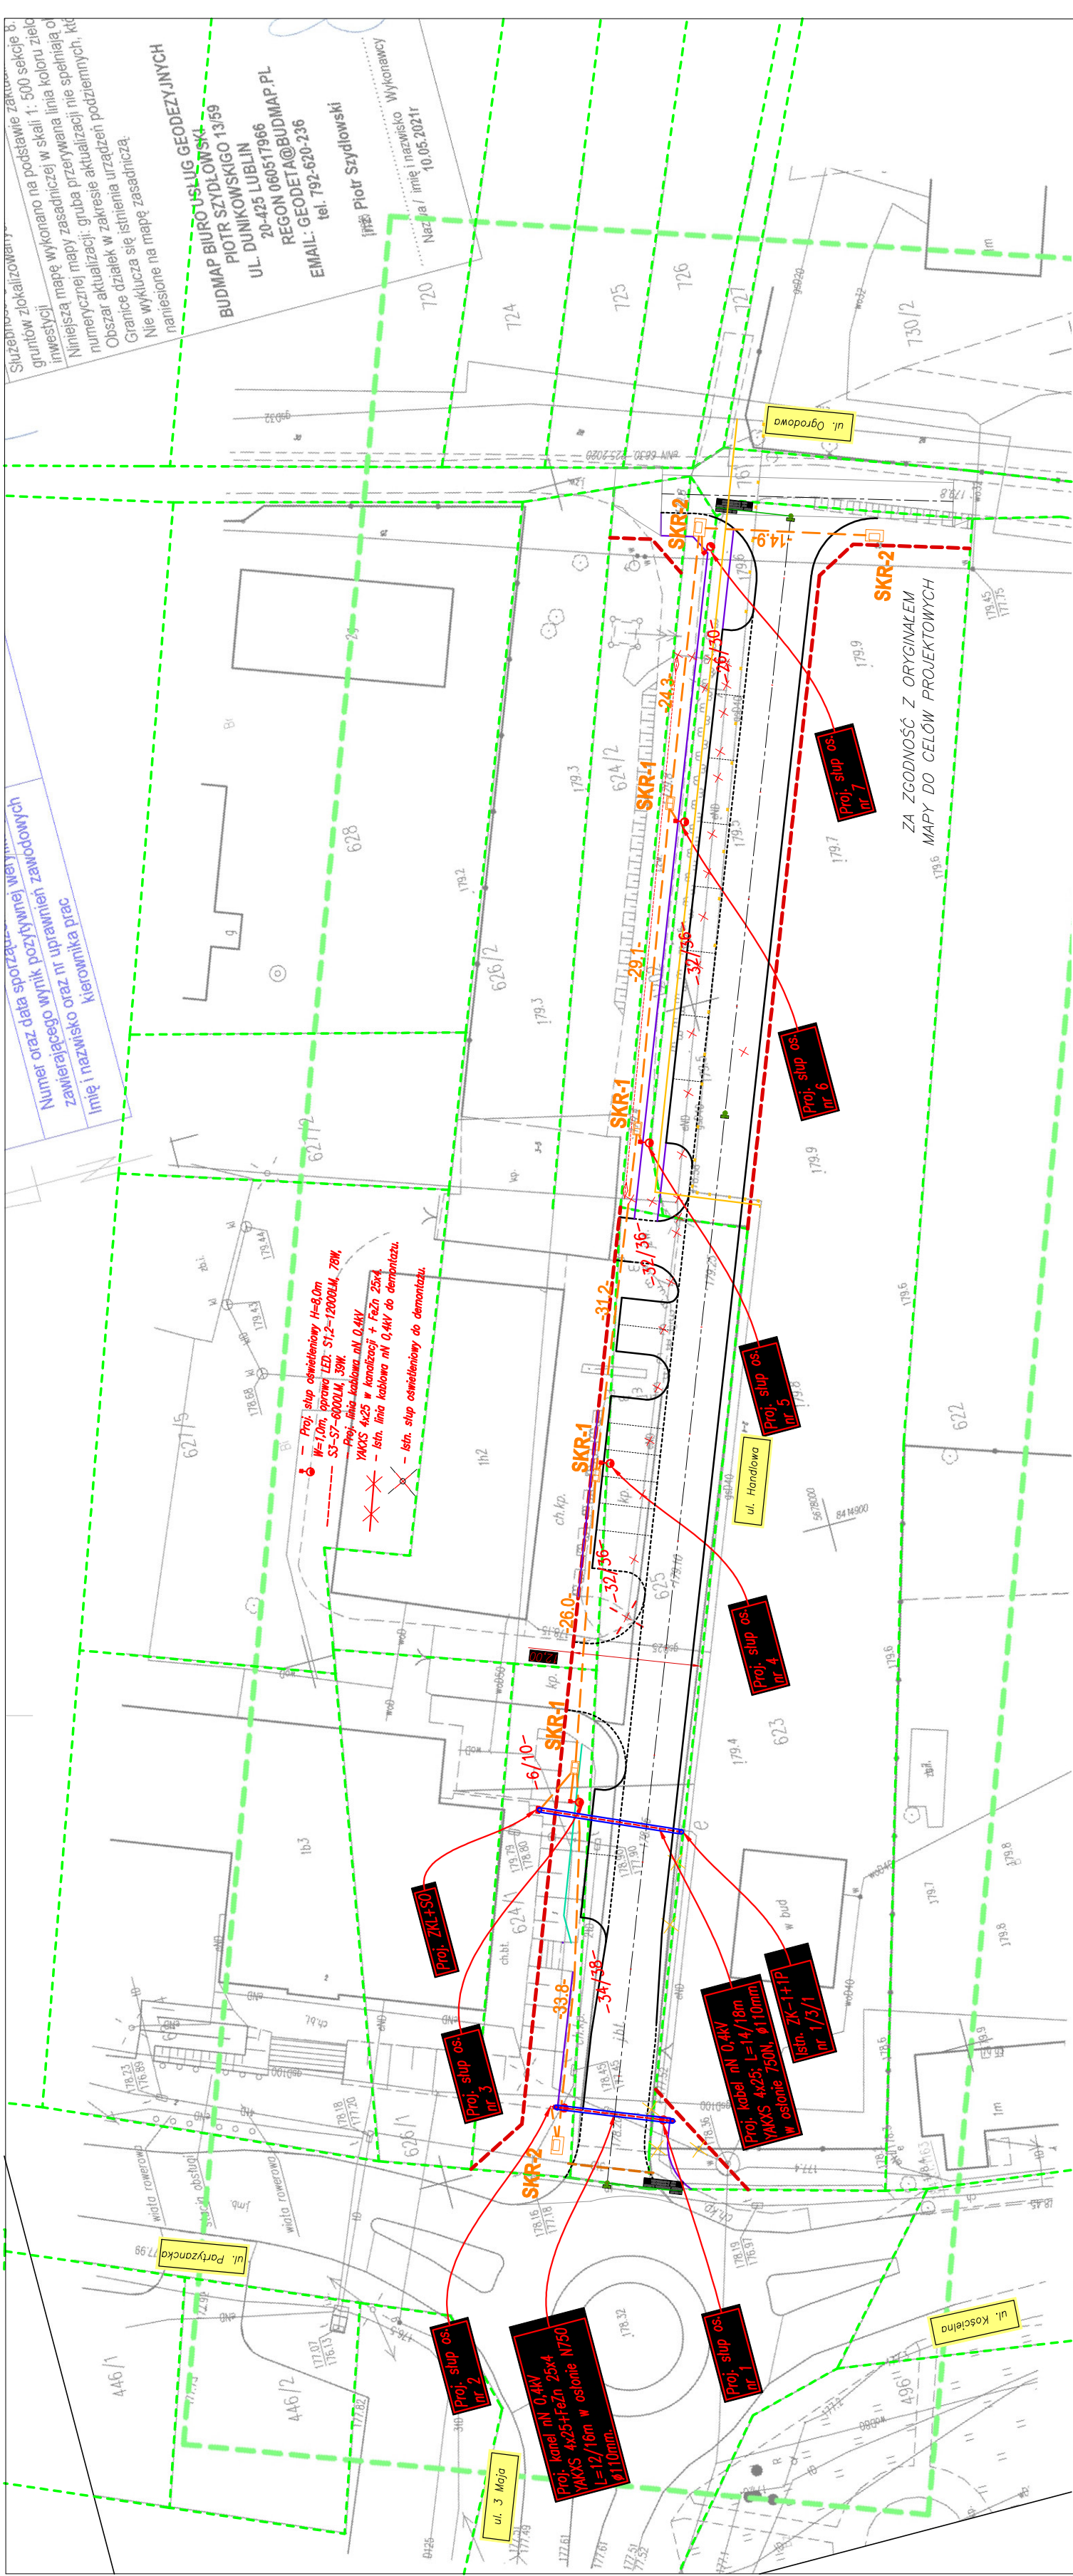


LEGENDA:

- | | | | |
|--|--|--|--|
| | Os projektowanej drogi gminnej | | |
| | Projektowany krawężnik betonowy zwykły 100x30x15, wyniesiony, odkrycie 12 cm | | |
| | Projektowany krawężnik betonowy najazdowy 100x22x15cm, obniżony, odkrycie 0–4 cm | | |
| | Projektowane obrzeże betonowe 100x30x8cm | | |
| | Projektowana palisada betonowa | | |
| | Istniejące granice działek | | |
| | Projektowany pas drogowy | | |
| | Projektowane wymiary | | |
| | Elementy do likwidacji | | |
| | Ogrodzenie do rozbiórki | | |
| | Istniejąca sieć wodociągowa | | |
| | Istniejąca sieć teletechniczna | | |
| | Istniejąca sieć elektroenergetyczna | | |
| | Istniejąca sieć gazowa | | |
| | Istniejąca sieć kanalizacji sanitarnej | | |
| | Zabezpieczenie dwudzielną rurą osłonową sieci telekomunikacyjnej | | |
| | Proj. sieć gazowa dn63 PE-100 | | |

INWESTOR:	GMINA MELGIEW ul. Partyzancka 2 21-007 Melgiew	JEDNOSTKA PROJEKTOWA:	Przedsiębiorstwo Inżynieryjne MARGIT Płiszczyn 64 20-258 Lublin						
INWESTYCJA:	Rozbudowa ul. Handlowej w miejscowości Melgiew, gm. Melgiew	TYTUŁ RYSUNKU:	Zagospodarowanie terenu						
TEMAT OPRACOWANIA:	Budowa oświetlenia	Projektant:	mgr inż. Paweł Wojczuk nr upr.: LUB/0131/PWOE/10	Branża:	elektryczna	Podpis:		Skala:	1:500
		Sprawdzający:	mgr inż. Zygmunt Szymczyk nr upr.: LUB/0022/PWOE/05	Branża:	elektryczna	Podpis:		Data:	czerwiec 2021
STADIUM:	TOM 4 z 5 Projekt architektoniczno-budowlany						Branża:	elektryczna	Nr rysunku: IE-2