



Istn. do TM
dz. nr 336/3
364

SCHEMAT ISTNIEJĄCEGO
ZŁĄCZA
K-1+1P nr 1/3/1

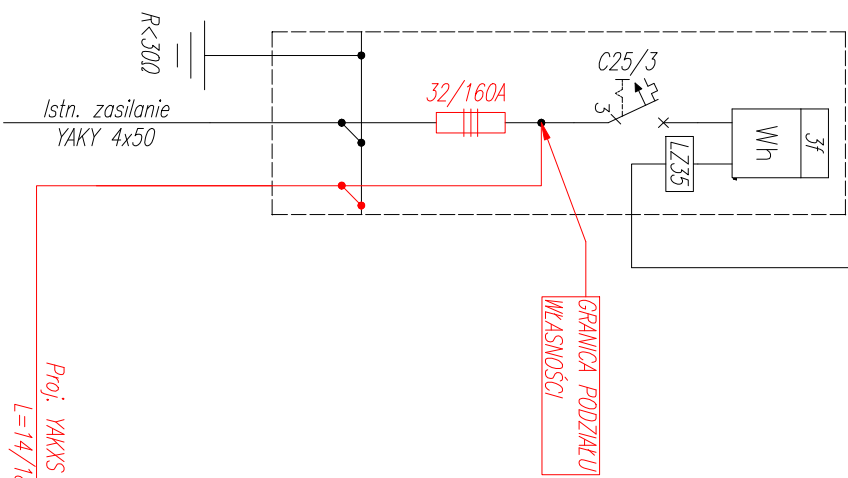

SCHEMAT PROJEKTOWANEJ SZAFKI
OŚWIETLENIOWEJ ZKL+OS

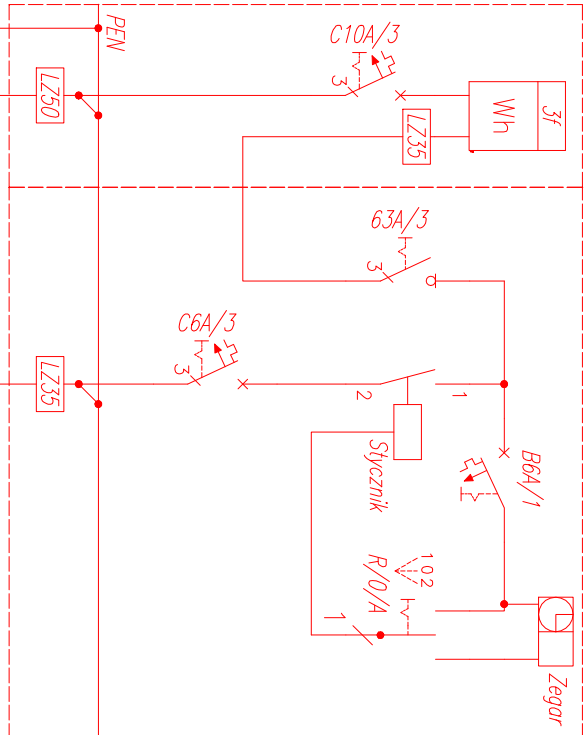


BILANS MOCI:

Ob. 1 P=78Wx2+39Wx5=351W

SUMA: 0,351kW

Projektuje się słupy Al o wysokości 8,0m, z
wysięgniem W=1,0m. Zabezpieczenie w słupie,
wkładka bezpiecznikowa 2A.

ZASILANIE Z STACJI TRAFIO
MEŁGIEW 1

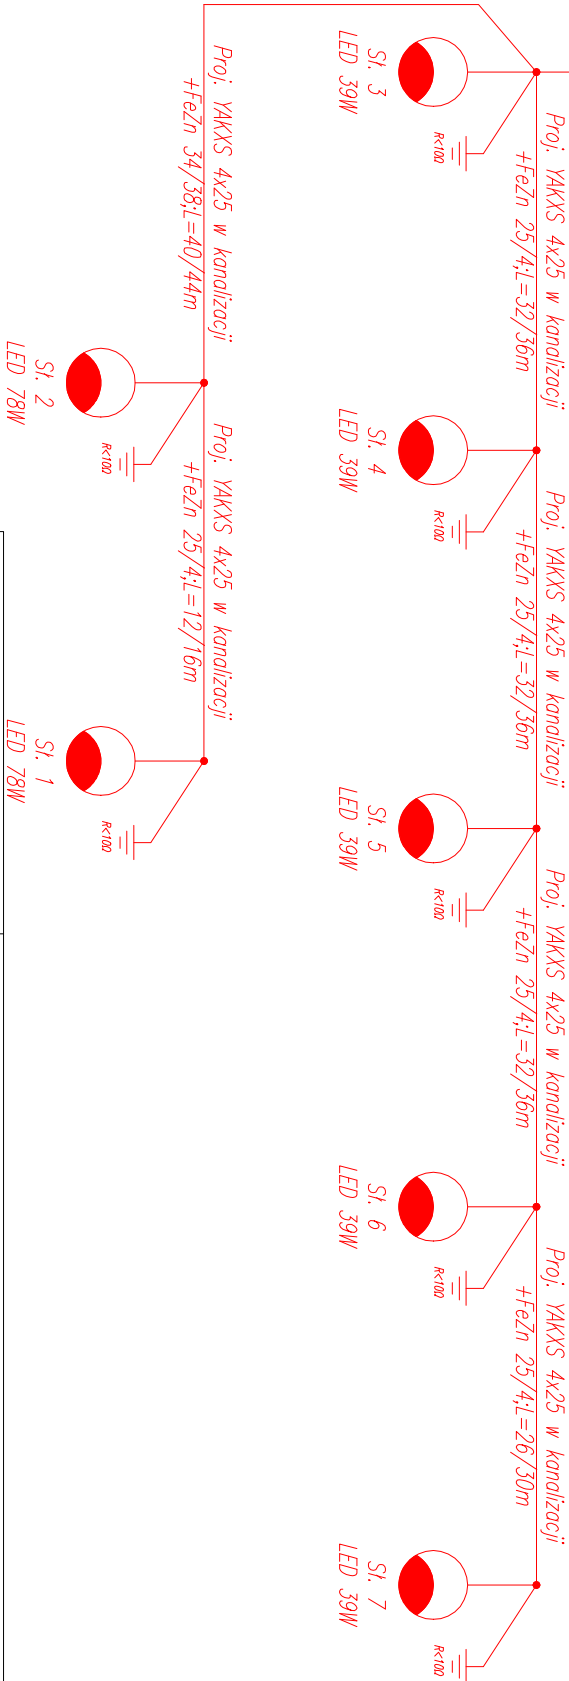

UKŁAD SIECI TN-C
ISTNIEJĄCA OCHRONA PRZED PORĄŻENIEM
PRĄDEM ELEKTRYCZNYM, SAMOCZYNNE
WYŁĄCZENIE ZASILANIA W CZASIE OPISANYM
W OBOWIĄZUJĄCYCH NORMACH

INWESTOR:	GMINA MEŁGIEW ul. Partyzancka 2 21-007 Mełgiew			JEDNOSTKA PROJEKTOWA:	Przedsiębiorstwo Inżynieryjne MARGIT Piszczyn 64 20-258 Lublin	
INWESTYCJA:	Rozbudowa ul. Handlowej w miejscowości Mełgiew, gm. Mełgiew			Tytuł rysunku:	Schemat ideowy zasilania	
TEMAT OPRACOWANIA:	Budowa oświetlenia			Projektant:	mgr inż. Paweł Wojcuk nr upr.: LUB/0131/PWOE/10	Branża:	elektryczna	Podpis:	Skala:	
STADIUM:	TOM 5 4 2 5 Projekt architektoniczno-budowlany			Sprawdzający:	mgr inż. Zygmunt Szumczyk nr upr.: LUB/0022/PWOE/05	Branża:	elektryczna	Podpis:	Data:	