


Widok elewacji złącza ZKL+SO

ZKL OS

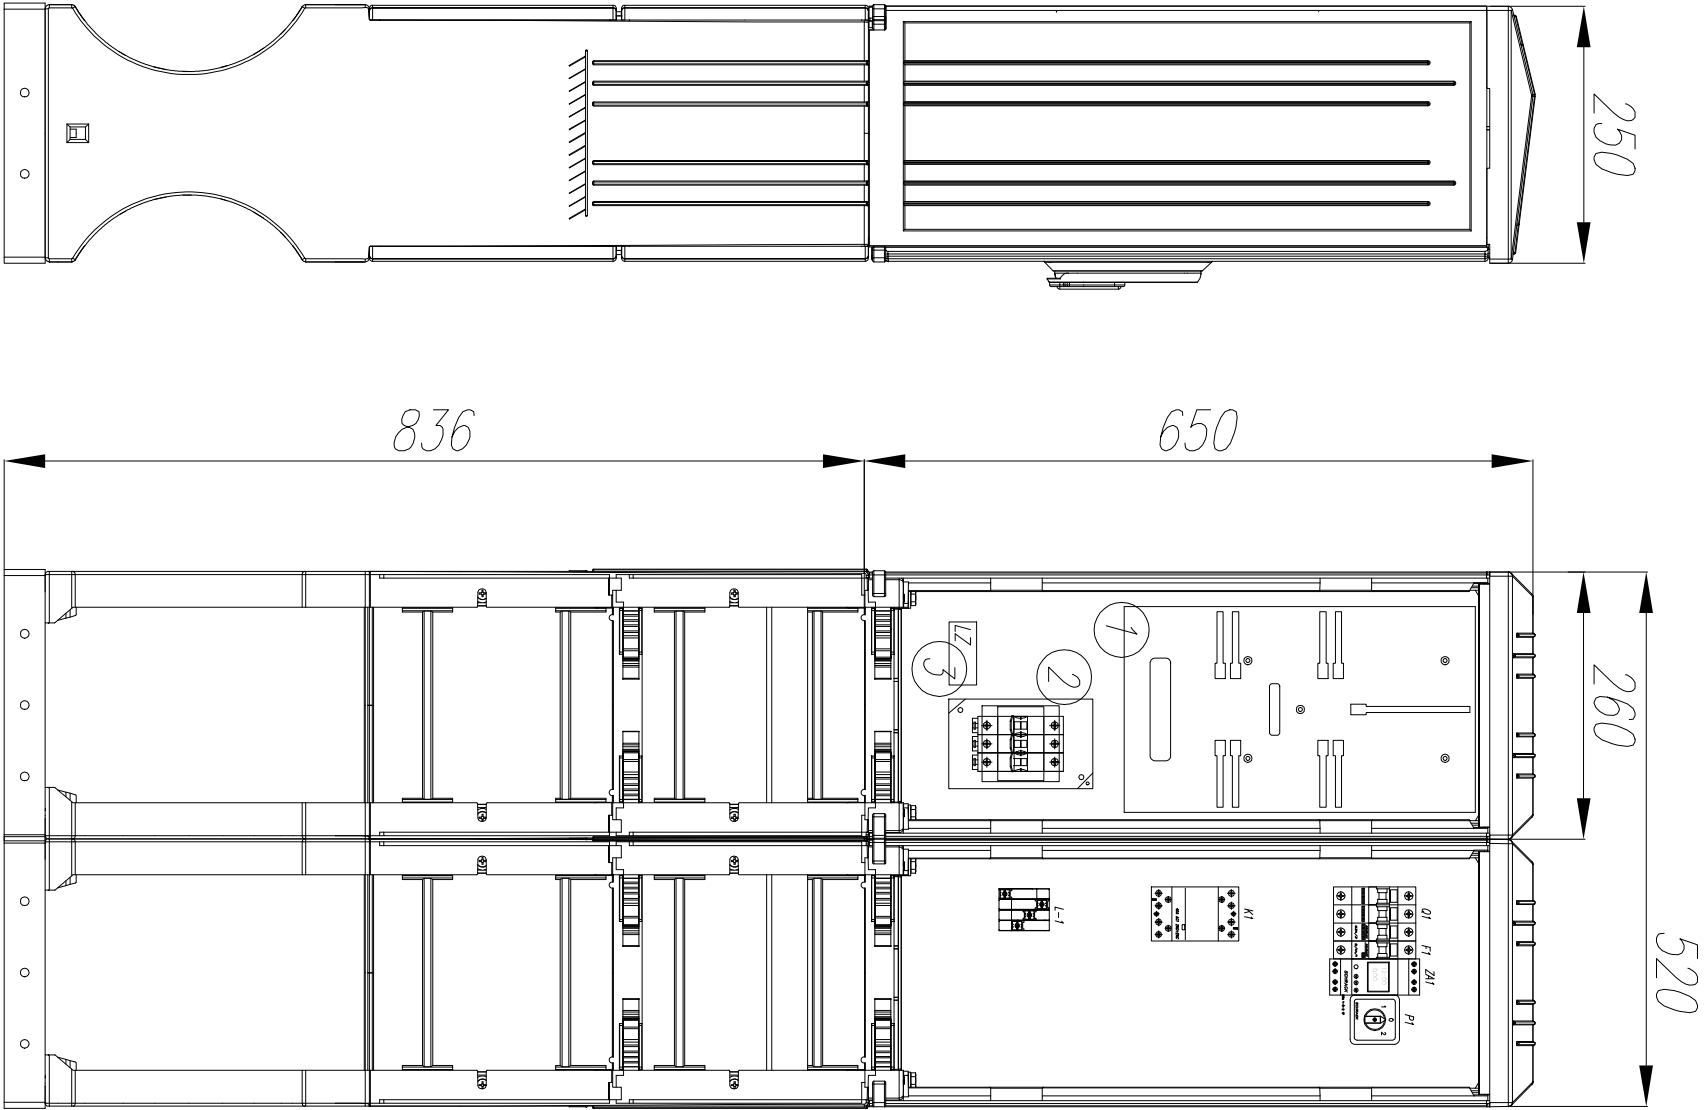

Zastosować typowe obudowy termoutwardzalne wykonanw w II kl. izolacji IP44.

Szafkę wyposażzyć w wkładkę zamkową w sys. MASTER KEY

1-Tablica licznikowa

2-Zabezpieczenie przedlicznikowe C10/3

3-Listwa zaciskowa

*- Elementy przystosowane do plombowania

Aparaty:

Q1-Rozłącznik 63A/3

F1-Wył. B6/1

ZA1-Zegar astronomiczny

P1-Przełącznik A-0-R

K1-Stycznik 40A/P3

L1-Listwy zaciskowe ZL-35

Układ sieci TN

INWESTOR: GMINA MEGIEW ul. Partyzancka 2 21-007 Megiew	JEDNOSTKA PROJEKTOWA: Przedsiębiorstwo Inżynieryjne MARGIT Piłszczyn 64 20-258 Lublin			MARGIT	
	Tytuł rysunku: Widok elewacji szafki ZL+OS				
INWESTYTOR: Rozbudowa ul. Handlowej w miejscowości Megiew, gm. Megiew	Projektant: mgr inż. Paweł Wojczuk nr upr.: LUB/0131/PWOE/10	Branża: elektryczna	Podpis:	Skala: 1:--	
TEMAT OPRACOWANIA: Budowa oświetlenia	Sprawdzający: mgr inż. Zygmunt Szymczyk nr upr.: LUB/0022/PWOE/05	Branża: elektryczna	Podpis:	Data: czerwiec 2021	
STADIUM: TOM 5 4 Z 5 Projekt architektoniczno-budowlany				Branża: elektryczna	
				Nr rysunku: IE-4	