


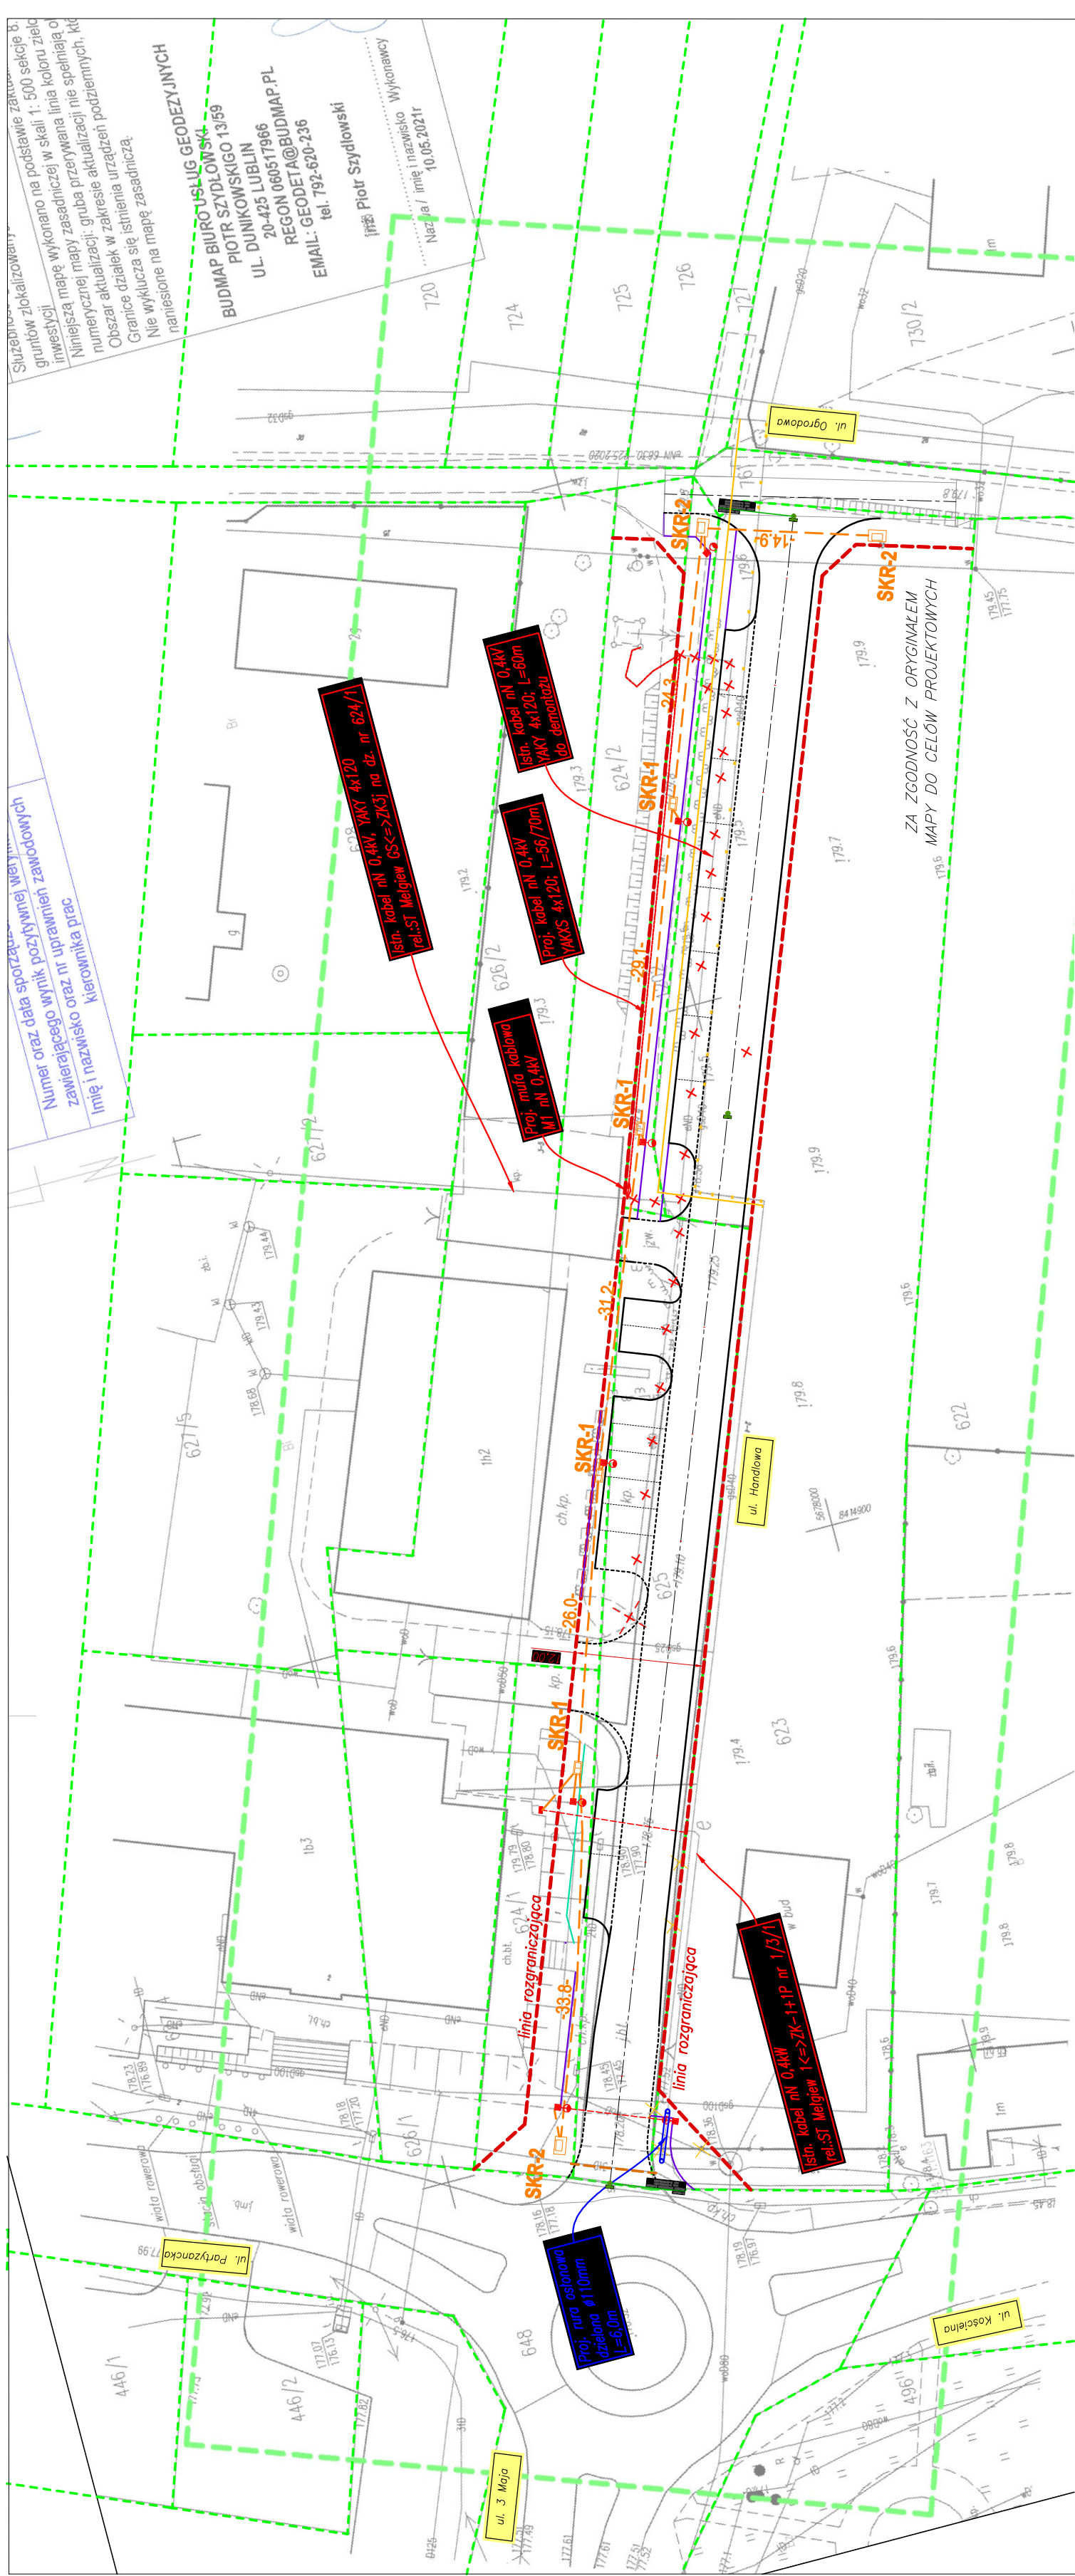

LEGENDA:



- | | | | |
|---------------|---|---|--|
| — · — · — · — | Os projektowanej drogi gminnej | ✗ | Elementy do likwidacji |
| — | Projektowany krawężnik betonowy zwykły 100x30x15, wyniesiony, odkrycie 12 cm | ✗ | Ogrodzenie do rozbiórki |
| - - - - - | Projektowany krawężnik betonowy najgładszy 100x22x15cm, obniżony, odkrycie 0–4 cm | — | Istniejąca sieć wodociągowa |
| — | Projektowane obrzeże betonowe 100x30x8cm | — | Istniejąca sieć teletechniczna |
| — | Projektowana palisada betonowa | — | Istniejąca sieć elektroenergetyczna |
| — | Istniejące granice działek | — | Istniejąca sieć gazowa |
| — | Projektowany pas drogowy | — | Istniejąca sieć kanalizacji sanitarnej |
| — | Projektowane wymiary | — | Zabezpieczenie dwudzielną rurą osłonową sieci telekomunikacyjnej |
| | | — | Proj. sieć gazowa dn63 PE–100 |

- | | |
|---|------------------------|
| ✗ | Elementy do likwidacji |
| ✗ | Ogrózenie do rozbiórki |

INWESTOR:	GMINA MELGIEW ul. Partyzancka 2 21-007 Melgiew		JEDNOSTKA PROJEKTOWA:	Przedsiębiorstwo Inżynieryjne MARGIT Piłszczyn 64 20-258 Lublin						
INWESTYCJA:	Rozbudowa ul. Handlowej w miejscowości Melgiew, gm. Melgiew		TYTUŁ RYSUNKU:		Projekt zagospodarowania terenu					
TEMAT OPRACOWANIA:	Usunięcie kolizji z siecią eN		Projektant:	mgr inż. Paweł Wojczuk nr upr.: LUB/0131/PWOE/10	Branża:	elektryczna	Podpis:		Skala:	1:500
			Sprawdzający:	mgr inż. Zygmunt Szymczyk nr upr.: LUB/0022/PWOE/05	Branża:	elektryczna	Podpis:		Data:	czerwiec 2021
STADIUM:	TOM 5 Projekt architektoniczno-budowlany				Branża:			Branża:	elektryczna	
							Nr rysunku:	IE-2		

Projektowane	obrzeże betonowe 100x30x8cm	Istniejąca sieć teletechniczna
Projektowana	palisada betonowa	Istniejąca sieć elektroenergetyczna
Istniejące	granice działek	Istniejąca sieć gazowa
Projektowany	pas drogowy	Istniejąca sieć kanalizacji sanitarnej
Projektowane	wymiary	Zabezpieczenie dwudzielną rurą osłonową sieci telekomunikacyjnej
		Proj. sieć gazowa dn63 PE-100 RC SDR11

Projektowane wymiary