SCHEMAT USUNIĘCIA KOLIZJI KABLOWEJ nN 0,4kV

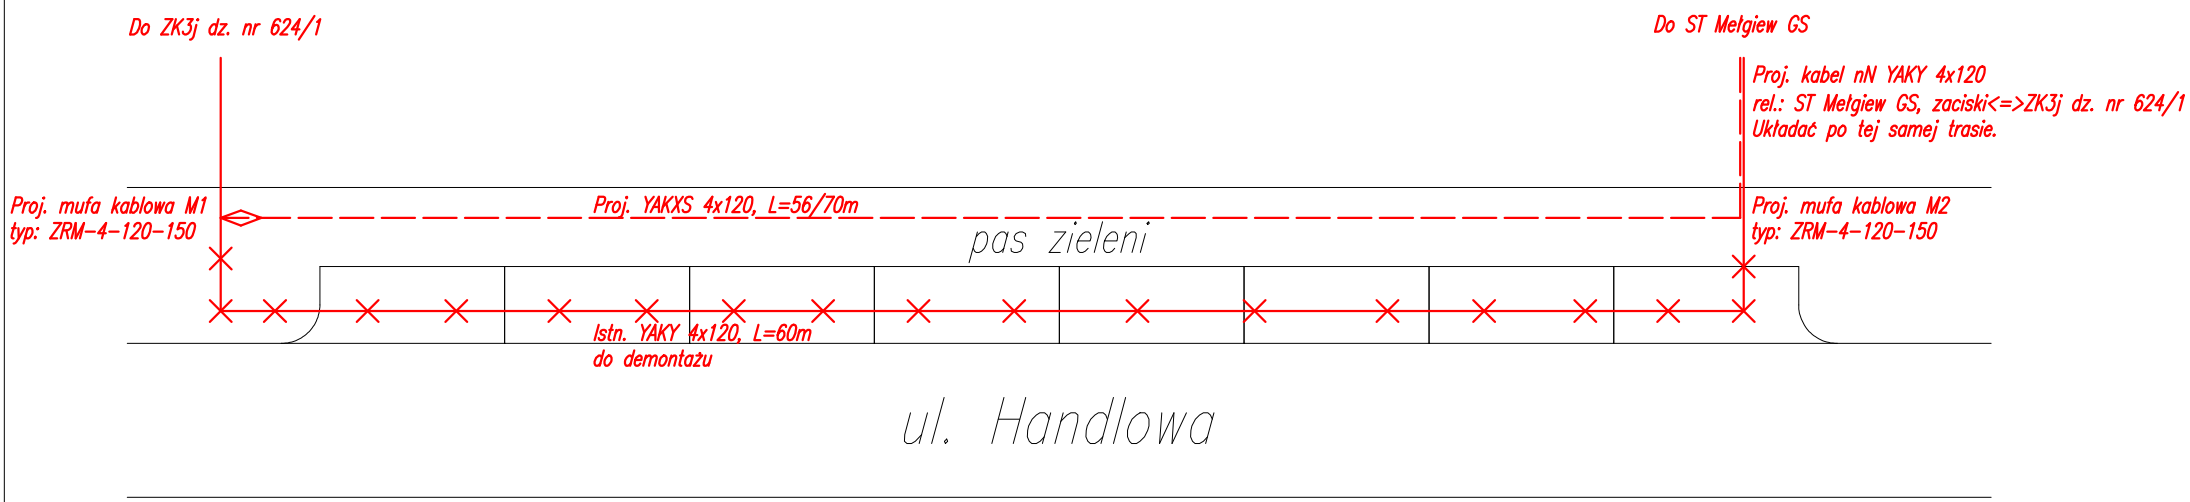

Stacja transformatorowa: MEŁGIEW GS

INWESTOR: GMINA MEŁGIEW, ul. Partyzancka 2, 21-007 Mełgiew	JEDNOSTKA PROJEKTOWA: Przedsiębiorstwo Inżynieryjne MARGIT, Pliszczyn 64, 20-258 Lublin			
INWESTYCJA: Rozbudowa ul. Handlowej w miejscowości Mełgiew, gm. Mełgiew	TYTUŁ RYSUNKU: Schemat usunięcia kolizji kablowej nN 0,4kV			
	Projektant: mgr inż. Paweł Wojczuk, nr upr.: LUB/0131/PWOE/10	Branża: elektryczna	Podpis:	Skala: 1:--
TEMAT OPRACOWANIA: Usunięcie kolizji z siecią eN	Sprawdzający: mgr inż. Zygmunt Szymczyk, nr upr.: LUB/0022/PWOE/05	Branża: elektryczna	Podpis:	Data: czerwiec 2021
				Branża: elektryczna
STADIUM: TOM 5, Projekt architektoniczno-budowlany				Nr rysunku: IE-3