
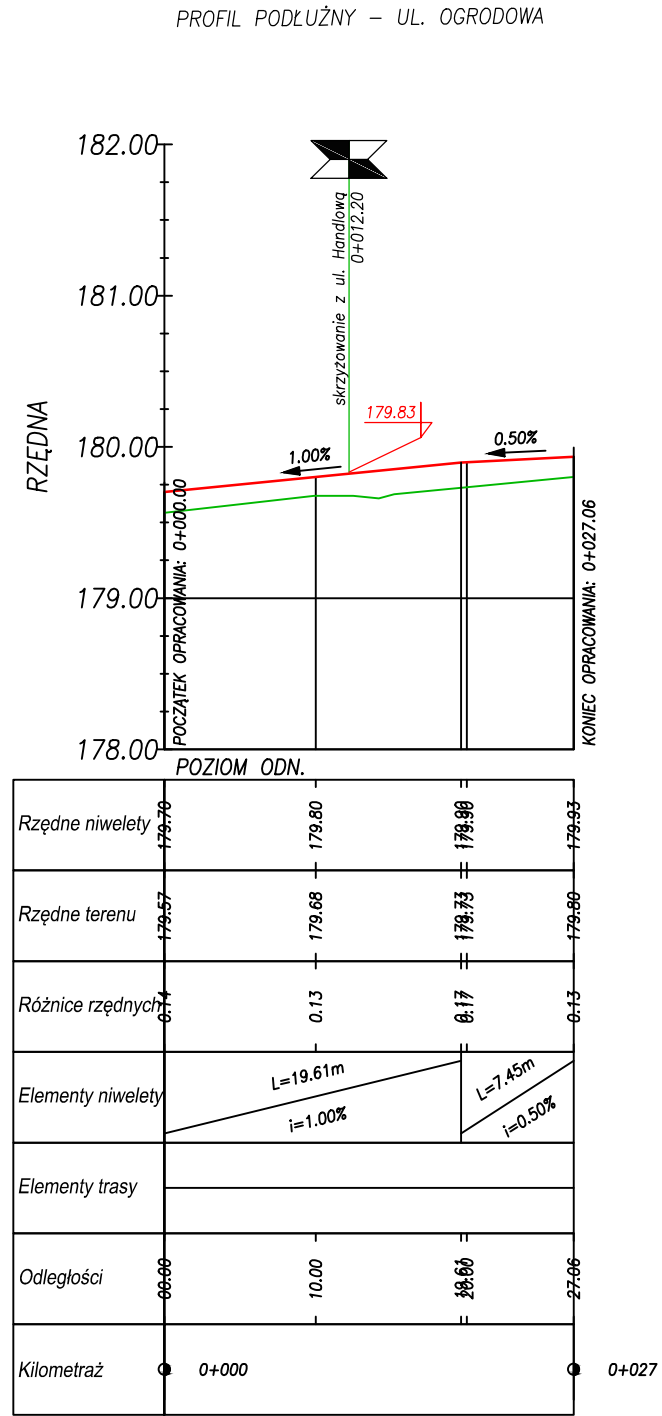


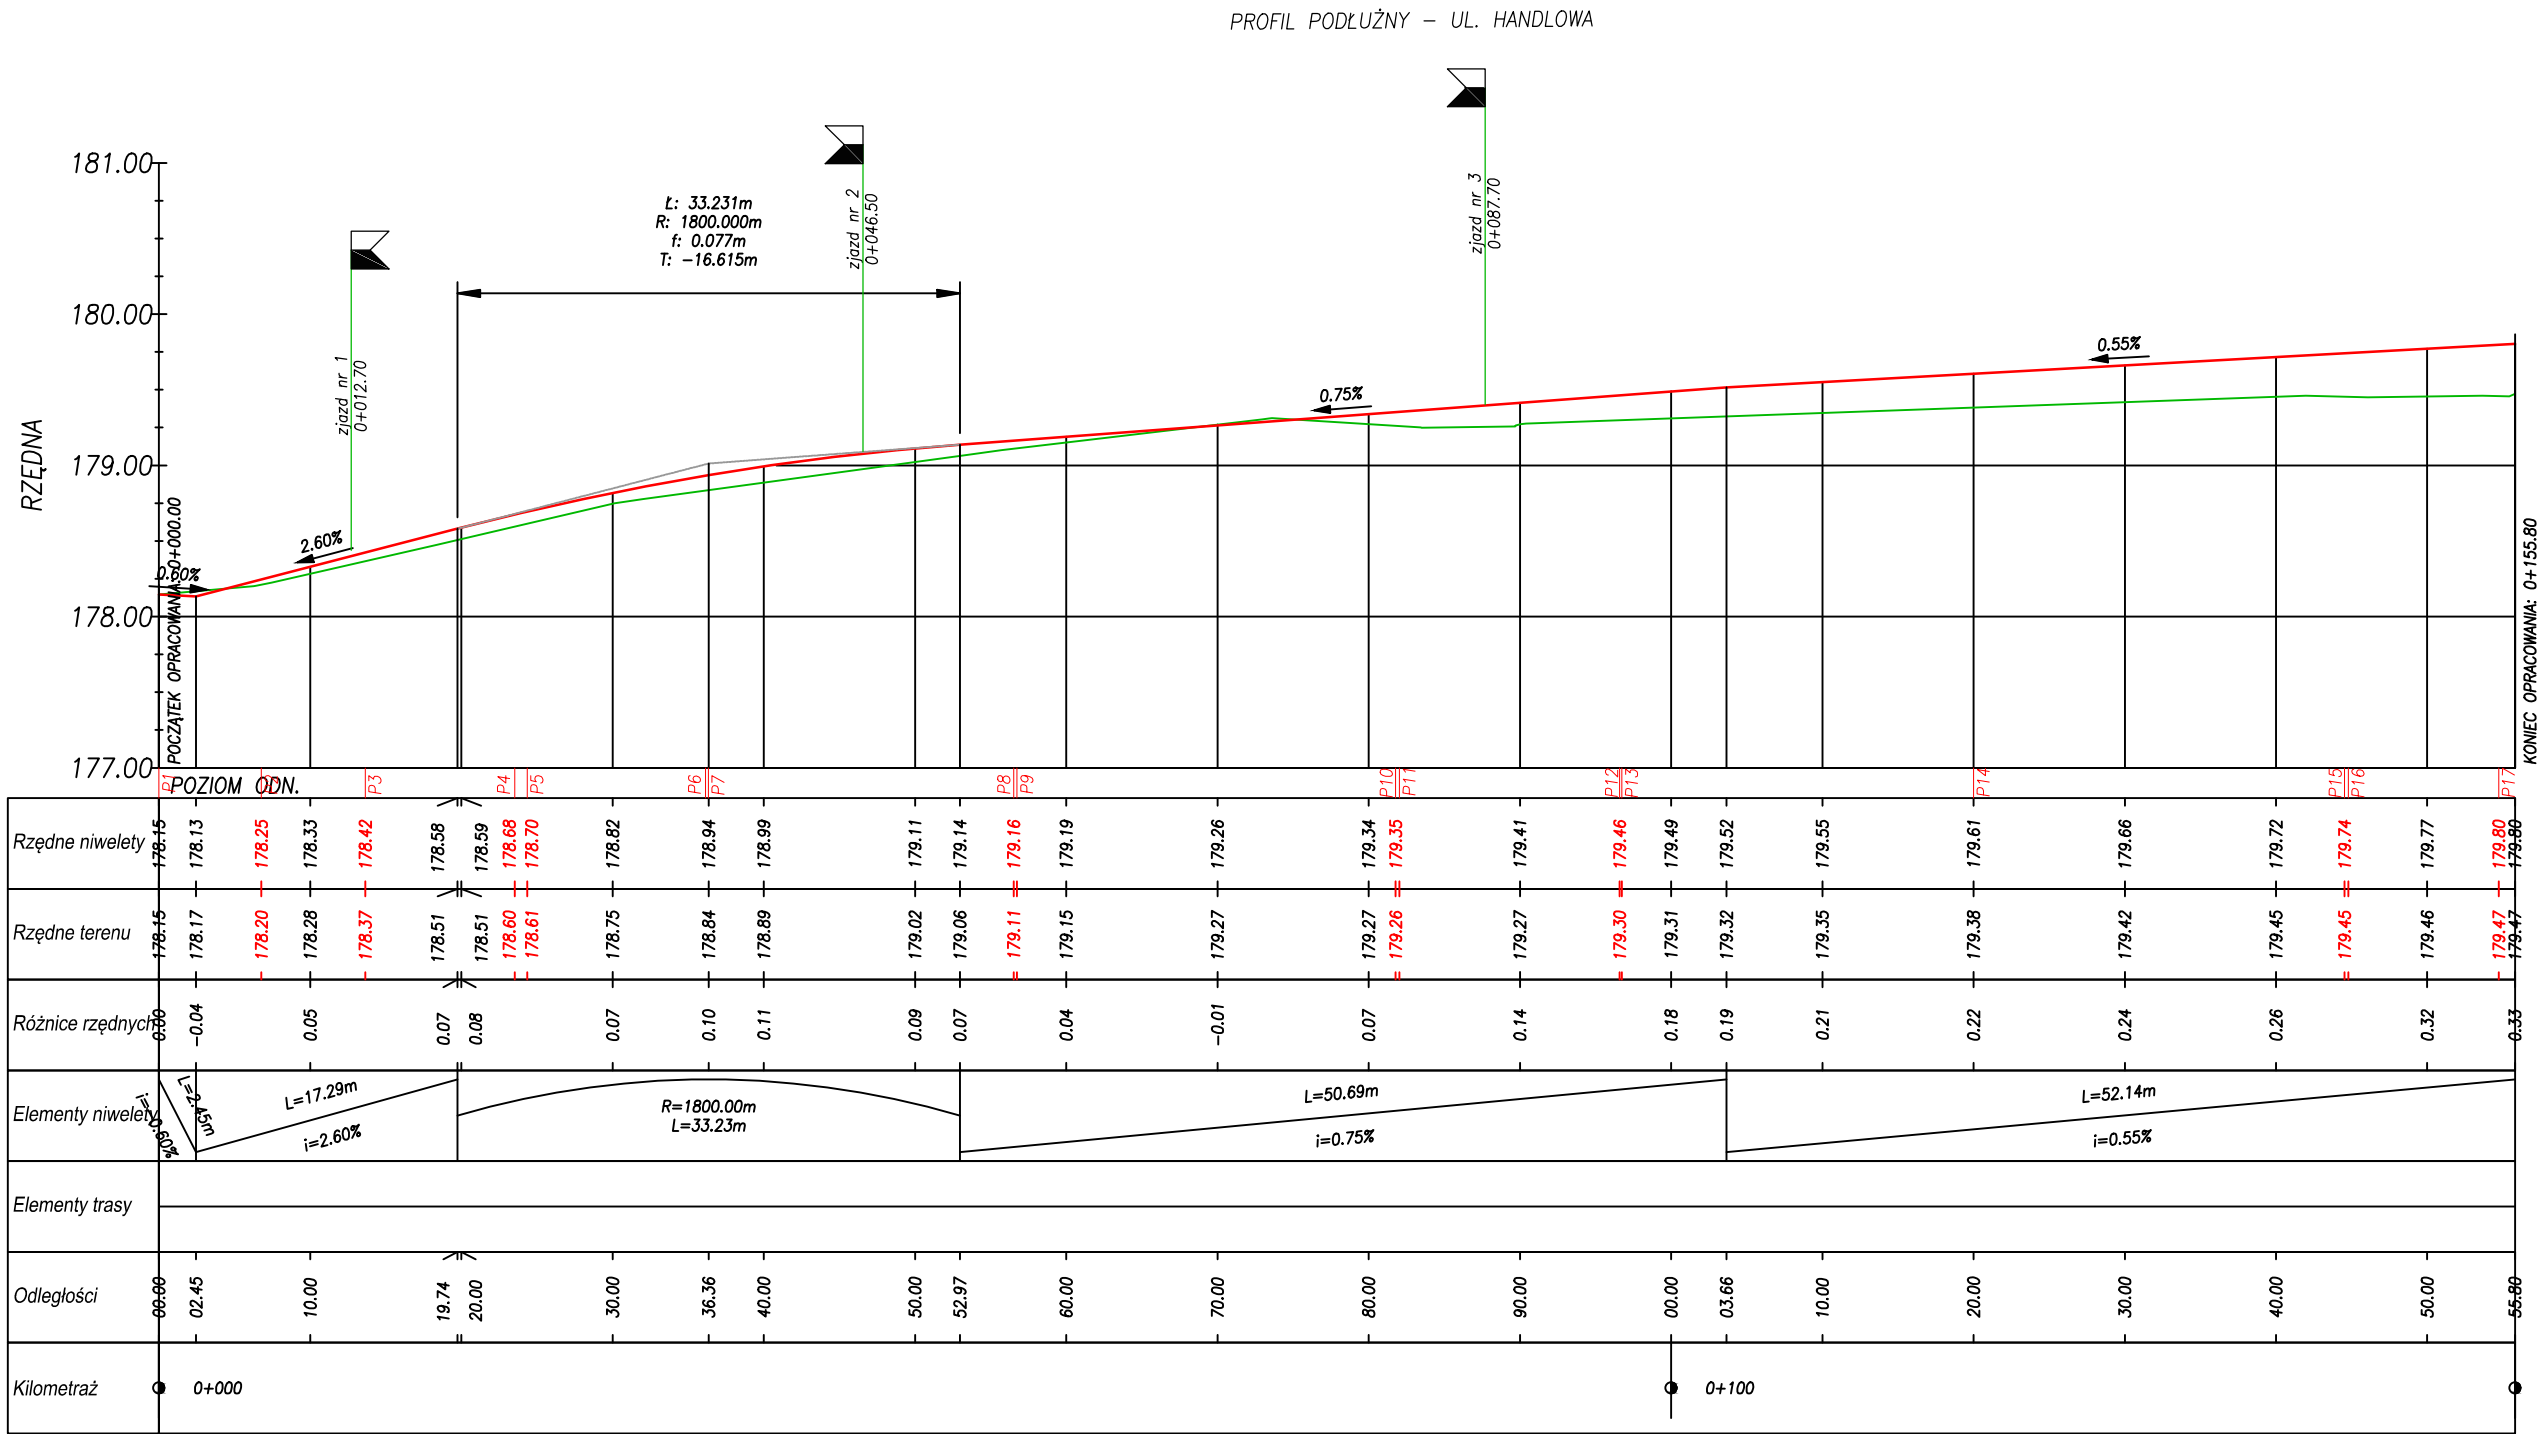

INWESTOR: GMINA MELGIEW ul. Partyzancka 2 21-007 Melgiew	JEDNOSTKA PROJEKTOWA: Przedsiębiorstwo Inżynieryjne MARGIT Pliszczyn 64 20-258 Lublin			
INWESTYCJA: Rozbudowa ul. Handlowej w miejscowości Melgiew, gm. Melgiew	TYTUŁ RYSUNKU: Profil podłużny			Skala: 1:50/500
TEMAT OPRACOWANIA: Rozbudowa ulicy	Projektant: mgr inż. Grzegorz Waszczuk nr upr.: LB/0152/PWOD/11	Branża: drogowa	Podpis:	Data: lipiec 2021
	Autor: mgr inż. Jerzy Dobosz	Branża: drogowa	Podpis:	Branża: drogowa
STADIUM: Projekt techniczny	Sprawdzający: mgr inż. Robert Wołosz nr upr.: LB/0165/PWOD/13	Branża: drogowa	Podpis:	Nr rysunku: 2