


zakres:
km 0+000,00 – km 0+002,65

PRZEKRÓJ NORMALNY nr 1
włot skrzyżowania_obustronny chodnik


skala 1:50

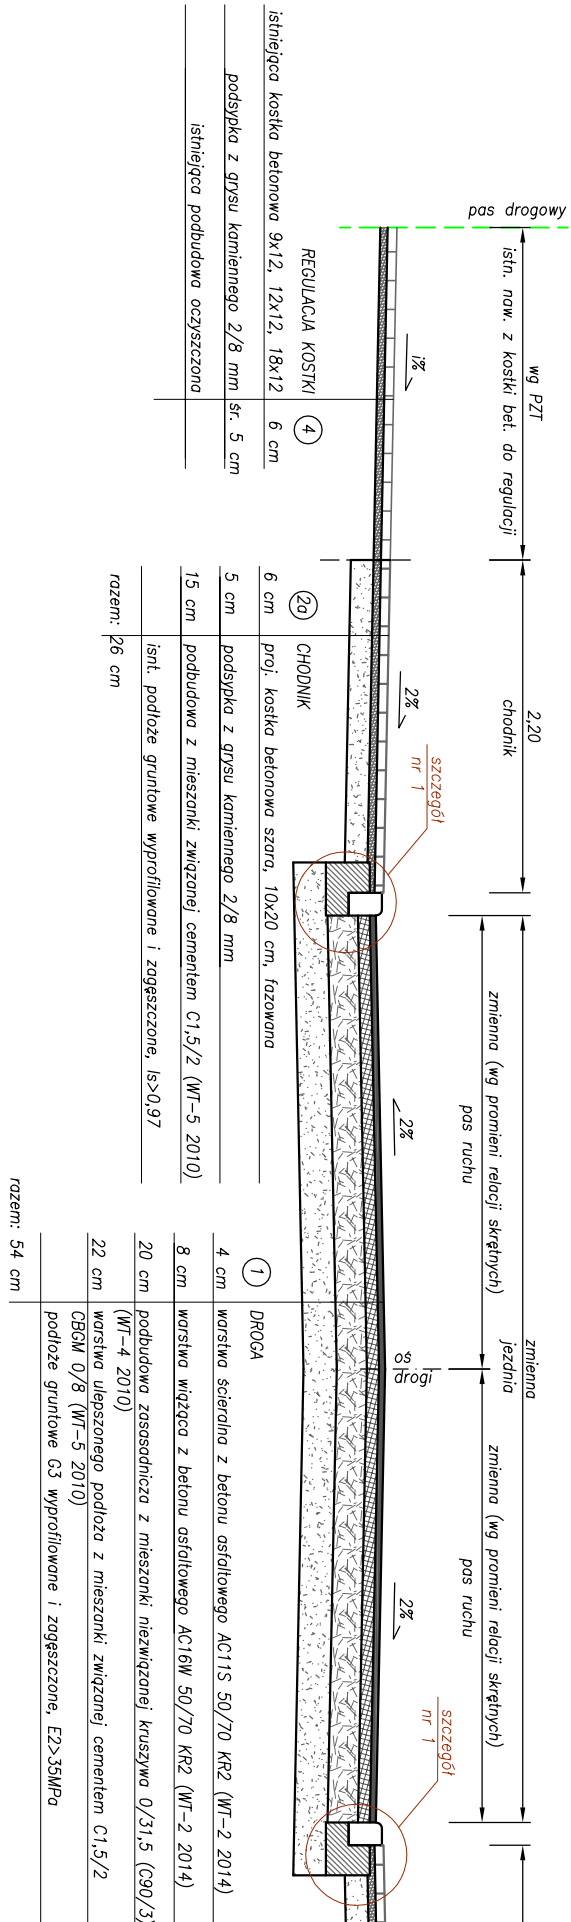

zakres:
km 0+002,65 – km 0+006,65


PRZEKRÓJ NORMALNY nr 2
włot skrzyżowania przejście dla pieszych

—przejawy i p'
skala 1:50

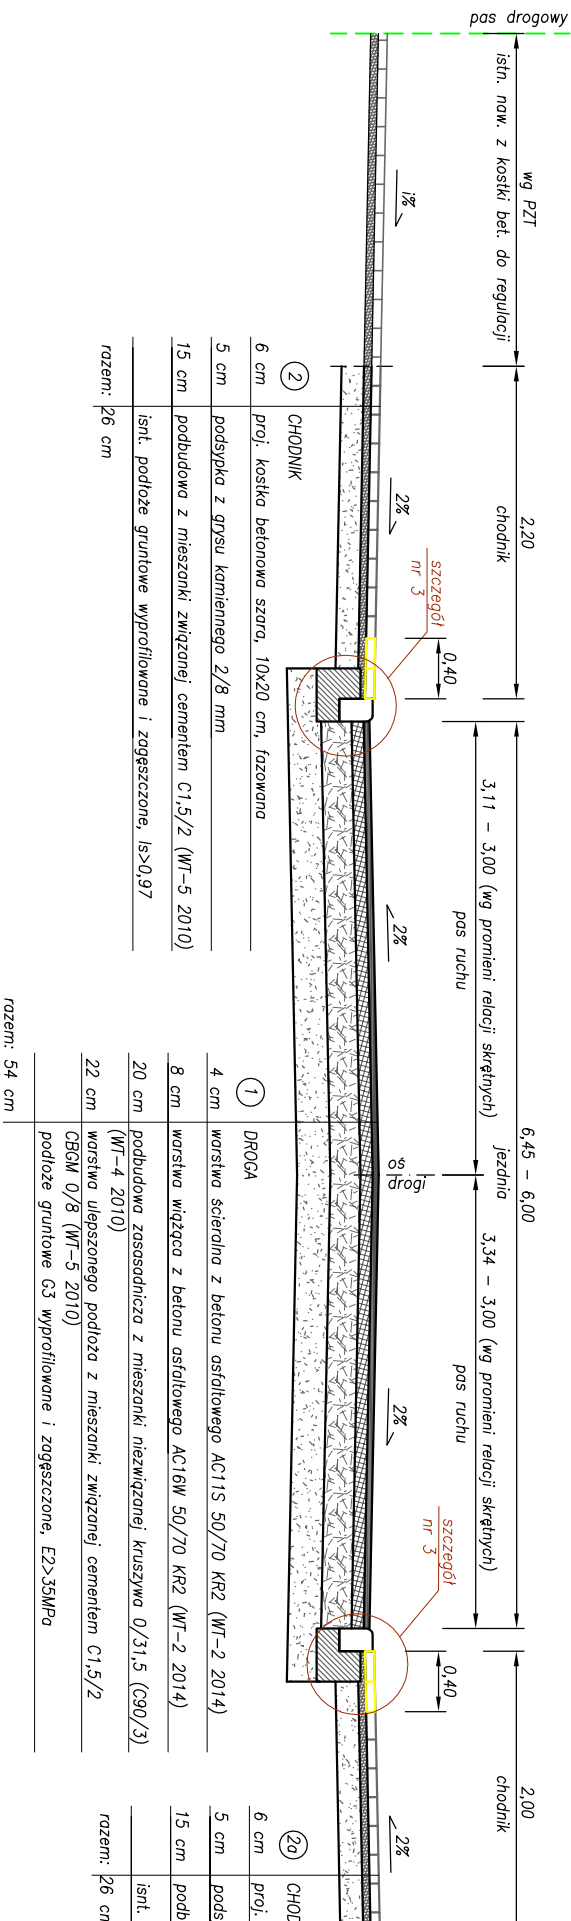

zakres:
km 0+006,65 – km 0+013,60

PRZEKRÓJ NORMALNY nr 3
włót skrzyżowania lewostronnego chodnika

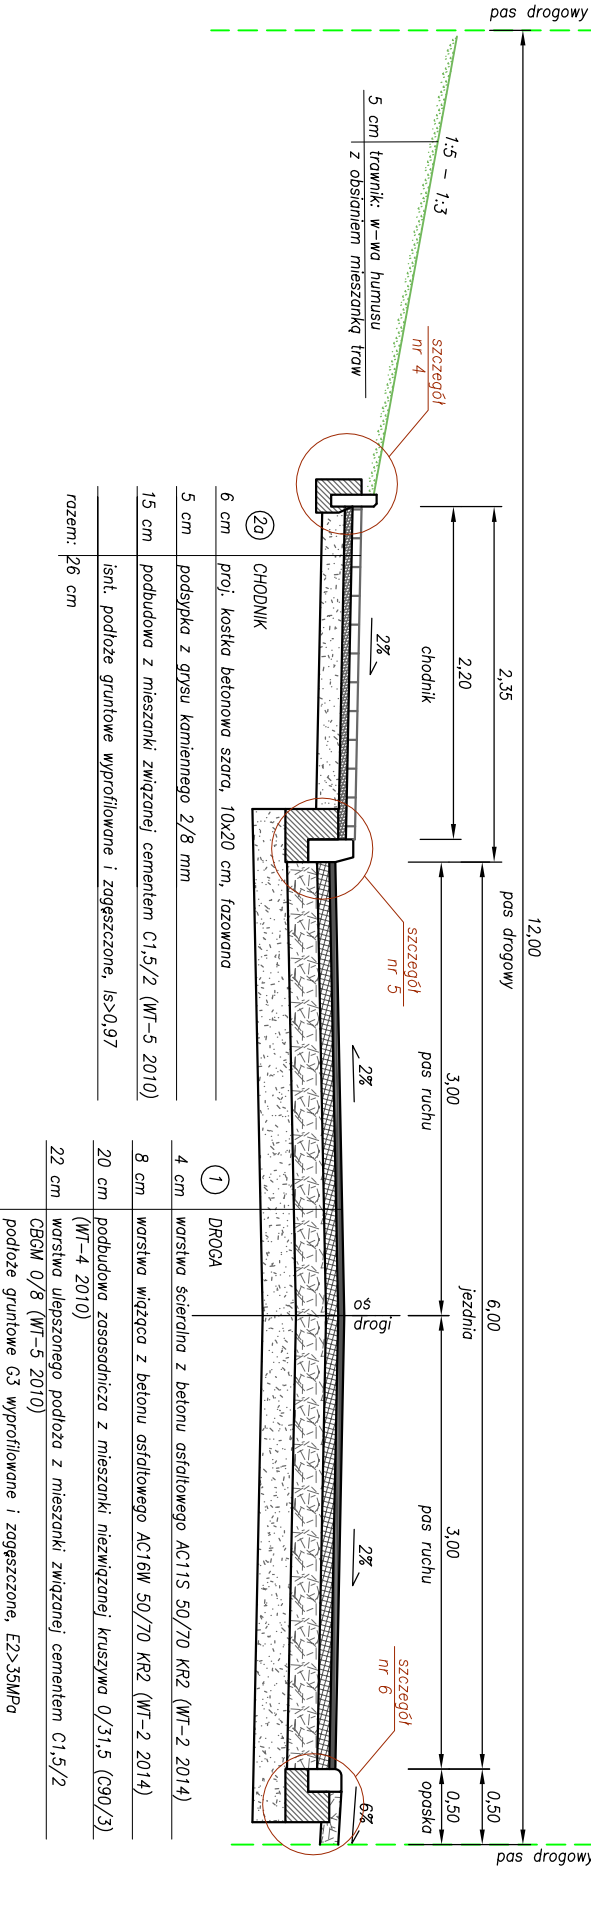110-167031 UNIV
skala 1:50UL. HANDLOWA

DROGA GMINNA NR 105543 L


Dane techniczne:

klasa drogi	D
kategoria ruchu	KR2
prędkość proj. Vp	30 km/h
przekrój	uliczny 1x2

zakres:
km 0+013,60 – km 0+023,60
(zmiana szerokości)


PRZEKRÓJ NORMALNY nr 4
ci na wlocie skrzyżowania poprzez załamanie krawędzi 1:20
jezdni na prostej – chodnik lewostronny
skala 1:50

Skalo

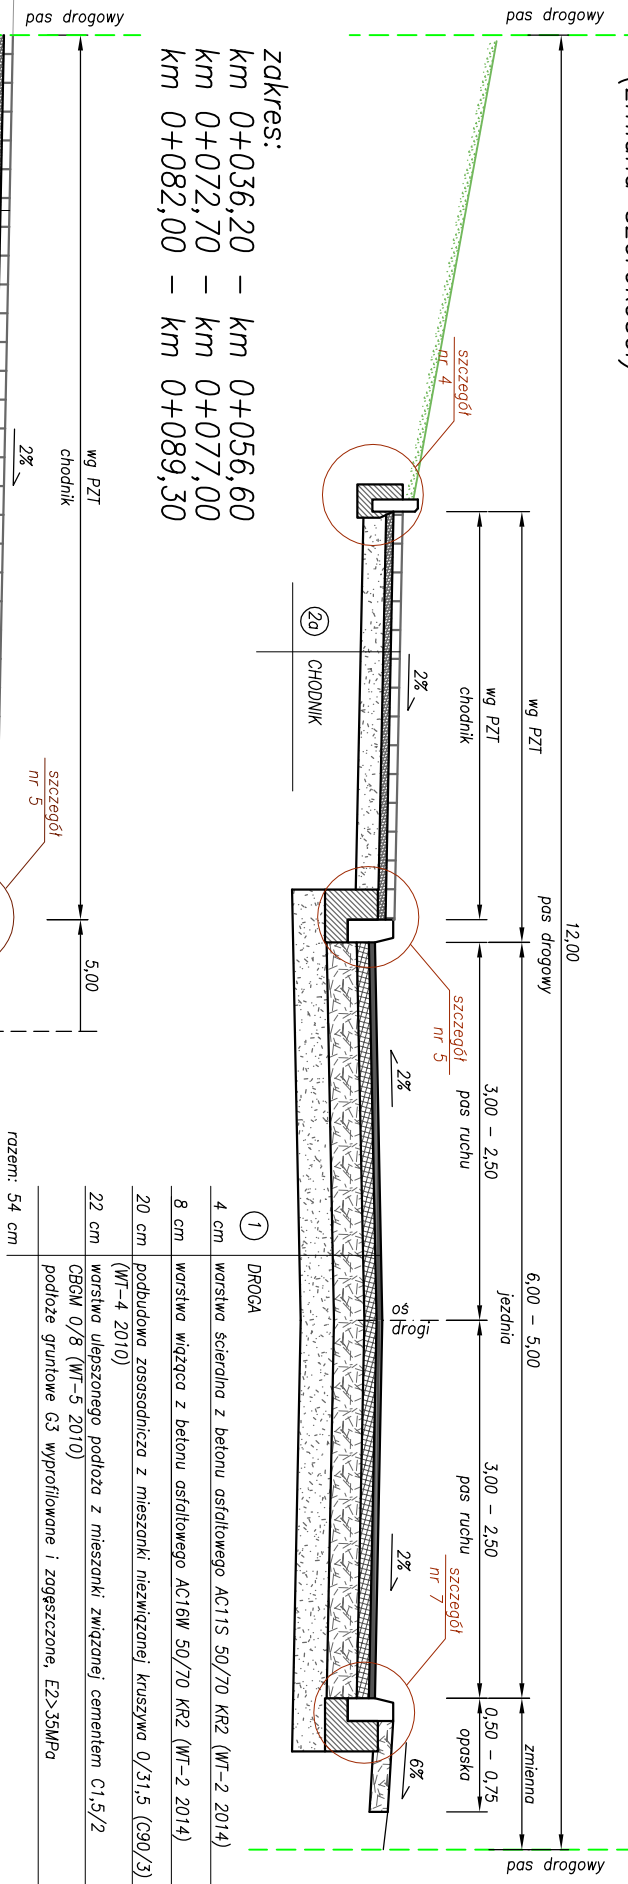

zakres
km 0+


PRZERÓU NORMALNY nr 5
jezdni na prostej_ stanowiska poslojone równolegle_chodnik lewostronny
skłóu 1:50/

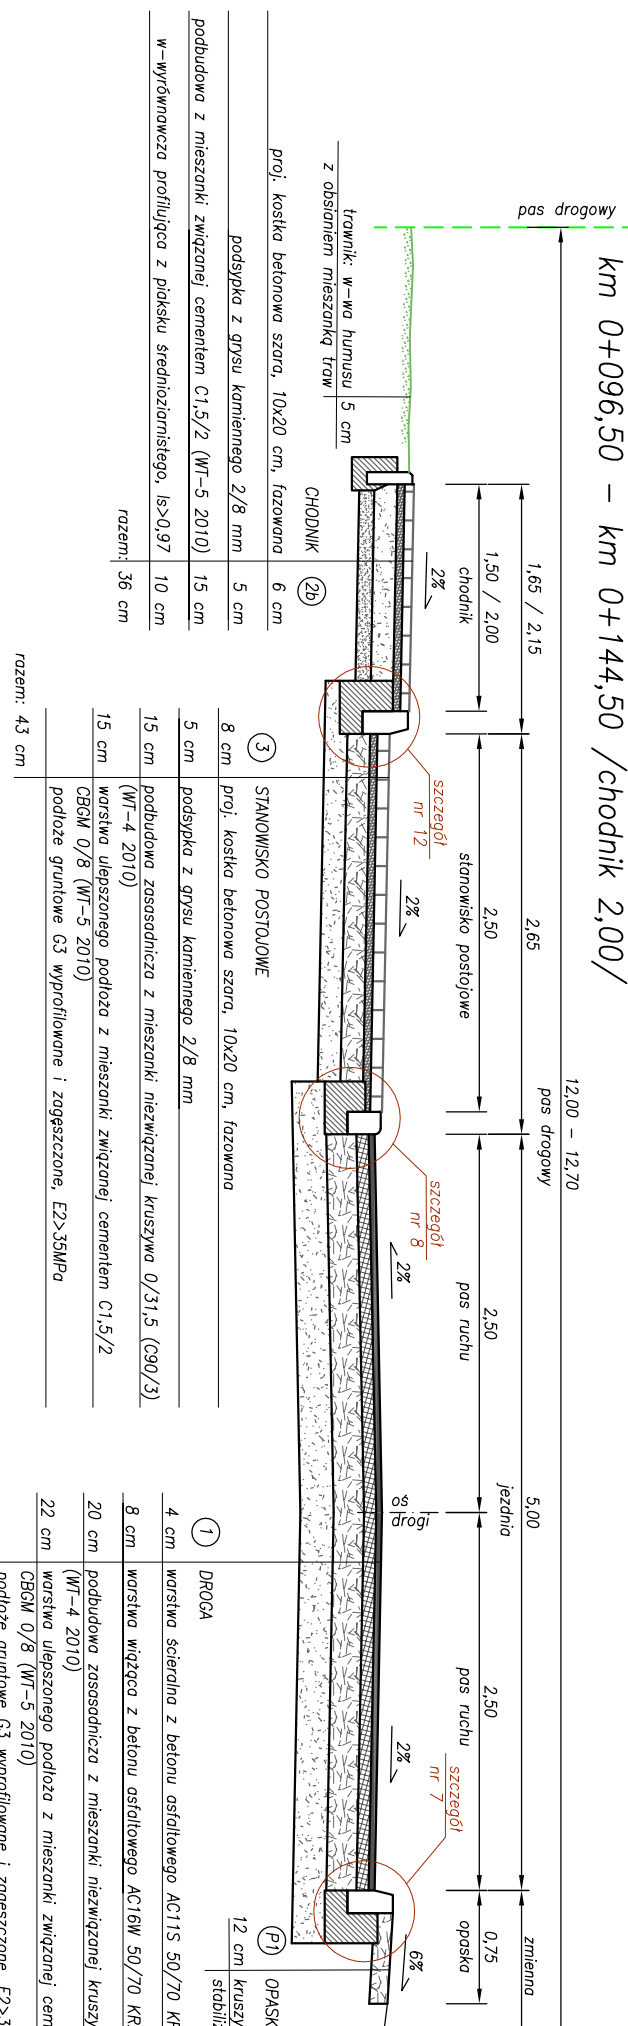

zakres: km 0+056,60 – km 0+072,70

PRZEKRÓJ NORMALNY nr
wiska postojowe prostopadłe_


DATE

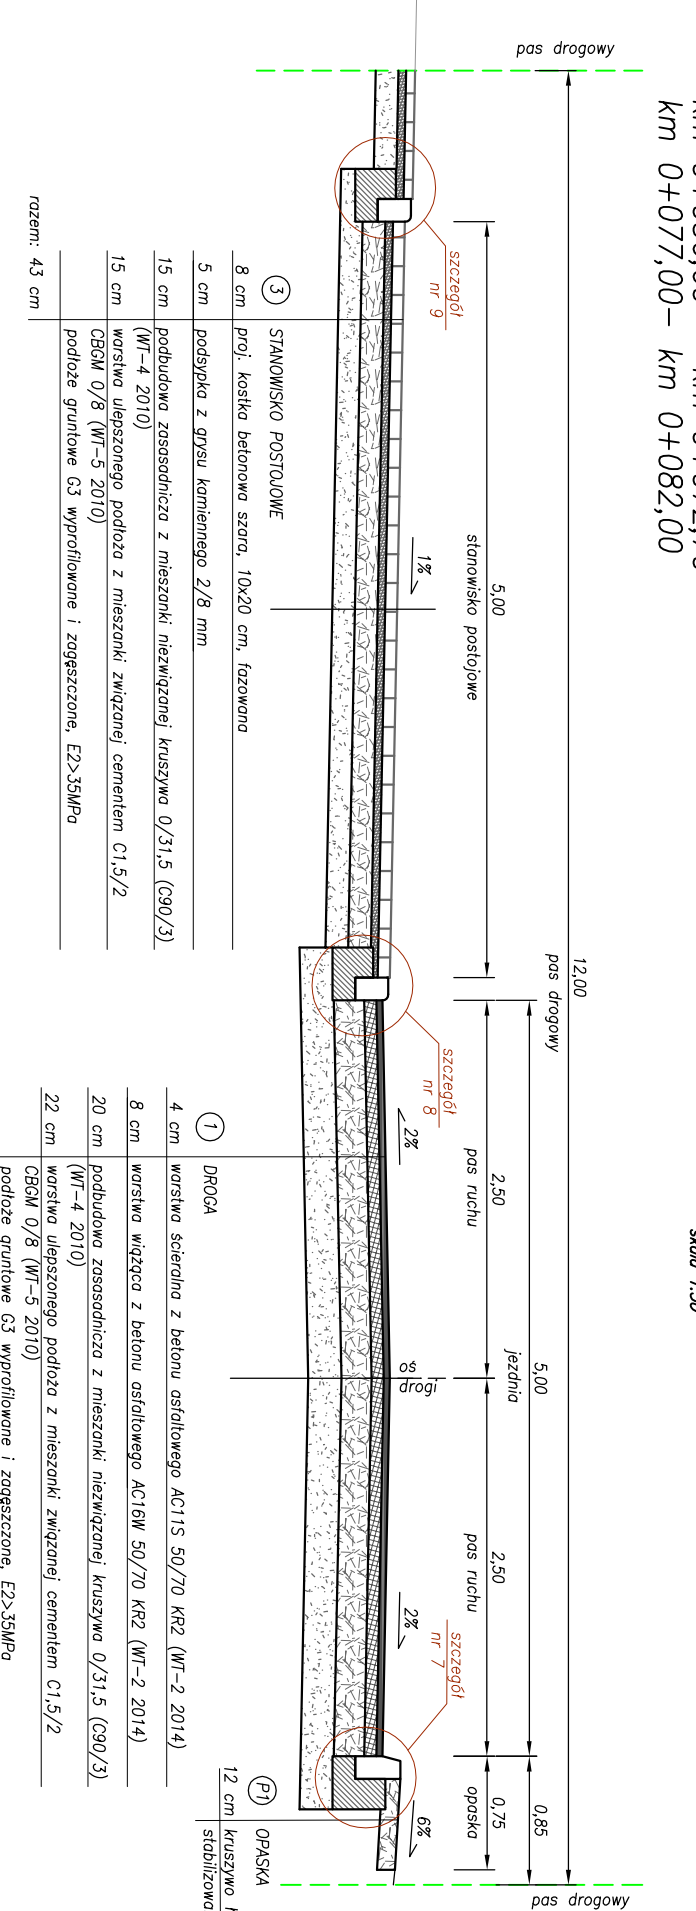

Zakres:

km 0+089,80	-	km 0+096,5
km 0+144,50	-	km 0+150,5

PRZEKRÓJ NORMALNY nr 7
na prostej_chodnik lewostronny odsunięty
skala 1:50

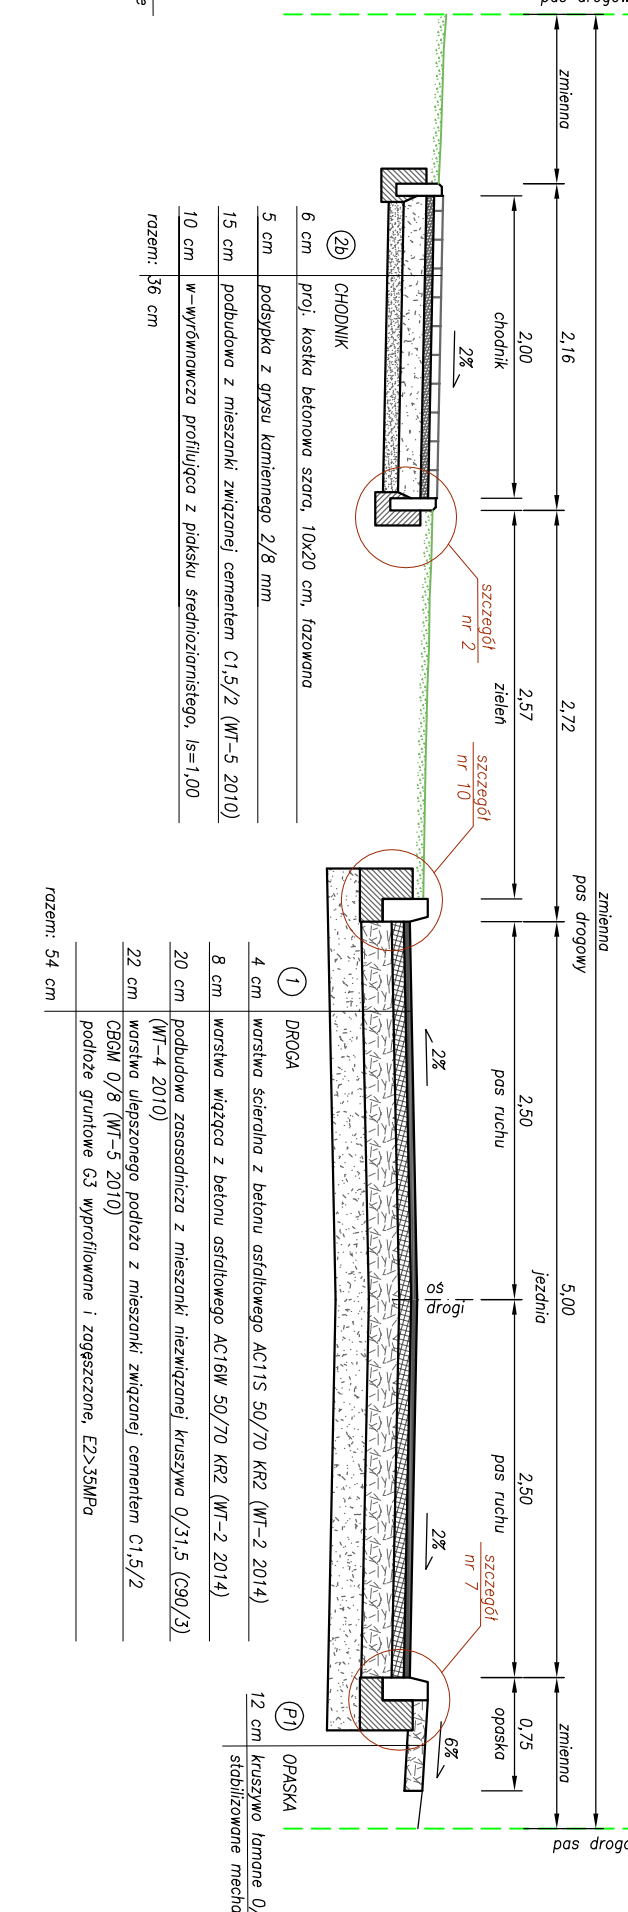

INWESTOR:	GNIA MECEW ul. Porzyckiego 2 21-007 Mielęgiew	KONSULTACJA PROJEKTOWA:	Przedsiębiorstwo Inżynieryjne MAROT Piszczyn 64 20-258 Lublin			
INWESTYTOR:	Rozbudowa ul. Handlowej w miejscowości Mielęgiew, gm. Mielęgiew	Tytuł projektu:	Przebieg normalny – ul. Handlowa		Skala	1:50
TEMAT PROJEKTOWANIA:	Rozbudowa ulicy	Projektant:	mgr inż. Grzegorz Waszczyk nr upr.: EB/0152/PK00/11		Brutto:	lipiec 2022
		Autor:	mgr inż. Jerzy Dobosz		Brutto:	lipiec 2022
		Wykonawca:	mgr inż. Robert Woźniak nr upr.: EB/0165/PK00/13		Brutto:	lipiec 2022
STADIUM:	Projekt techniczny					Nr projektu: 3.1.