




SZCZEGÓŁ NR 1
krawężnik drogowy 15x22 cm
obniżenie chodnika przed przejściem
dla pieszych
skala 1:20

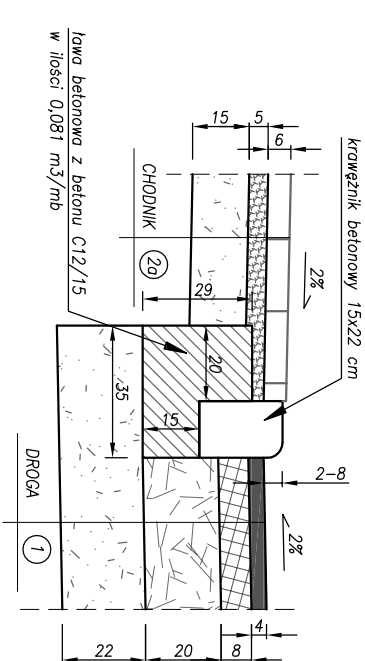


SZCZEGÓŁ NR 2
obrzeże 8x30 cm
obramowanie chodnika od strony
trawnika
skala 1:20

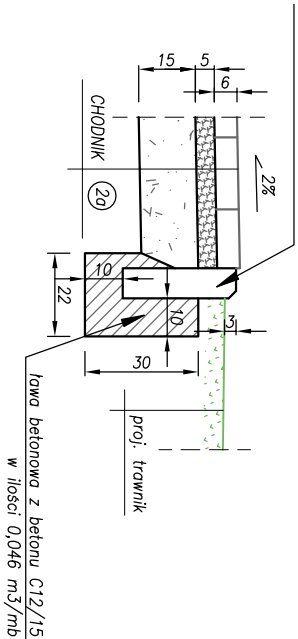


SZCZEGÓŁ NR 3
krawężnik drogowy 15x22 cm
przejście dla pieszych
skala 1:20

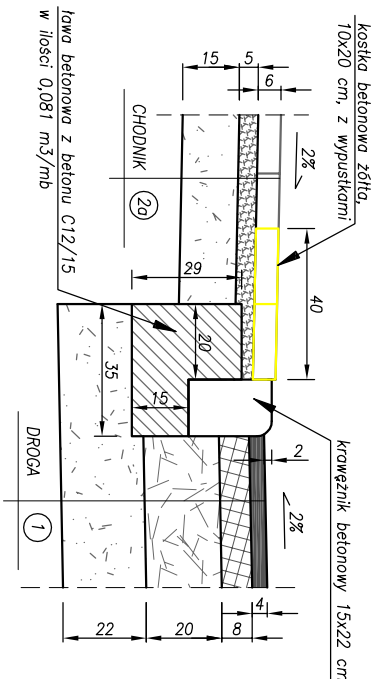


SZCZEGÓŁ NR 4
obrzeże 8x30 cm
obramowanie chodnika od strony
zielonej skarpy
skala 1:20

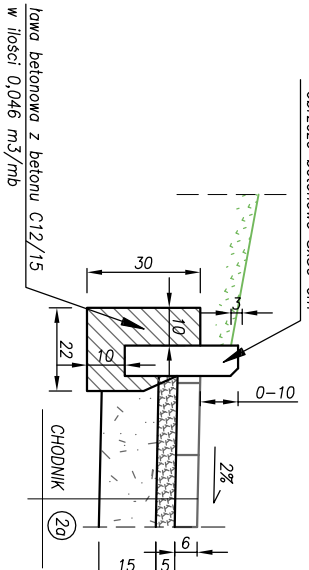


SZCZEGÓŁ NR 5
krawężnik drogowy 15x30 cm
chodnik przy krawędzi jezdni
skala 1:20

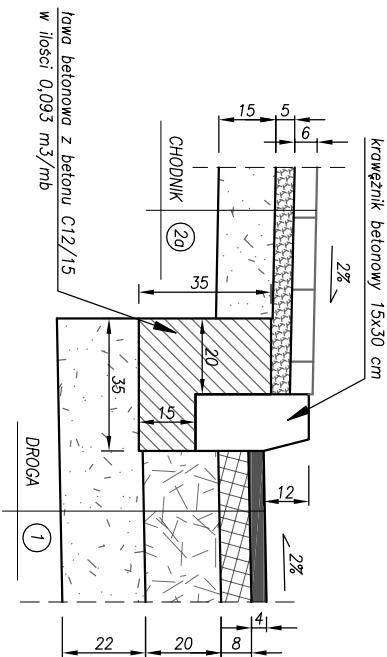


SZCZEGÓŁ NR 6
krawężnik drogowy 15x22 cm
obramowanie jezdni
skala 1:20

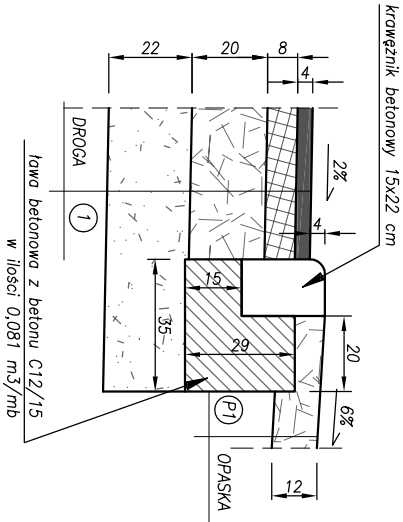


SZCZEGÓŁ NR 7
krawężnik drogowy 15x30 cm
obramowanie jezdni
skala 1:20

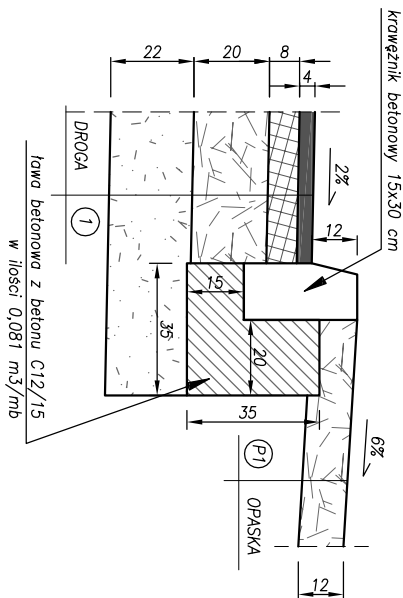


SZCZEGÓŁ NR 8
krawężnik drogowy 15x22 cm
połączenie jezdni z parkingiem
skala 1:20

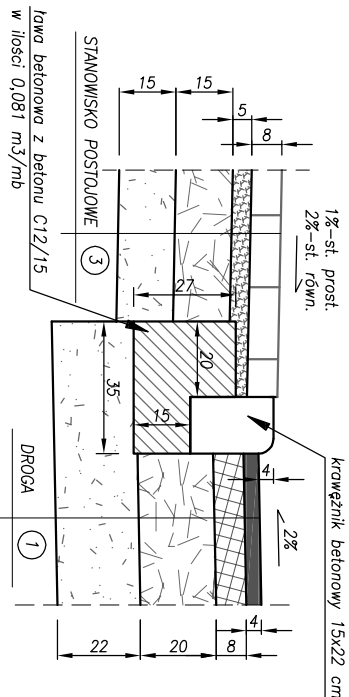


SZCZEGÓŁ NR 9
krawężnik drogowy 15x22 cm
połączenie stanowiska postojowego prostopadłego
z chodnikiem
skala 1:20

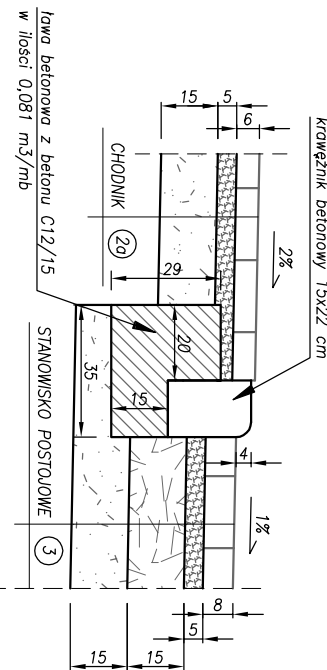


SZCZEGÓŁ NR 10
krawężnik drogowy 15x30 cm
obramowanie jezdni od strony trawnika
skala 1:20

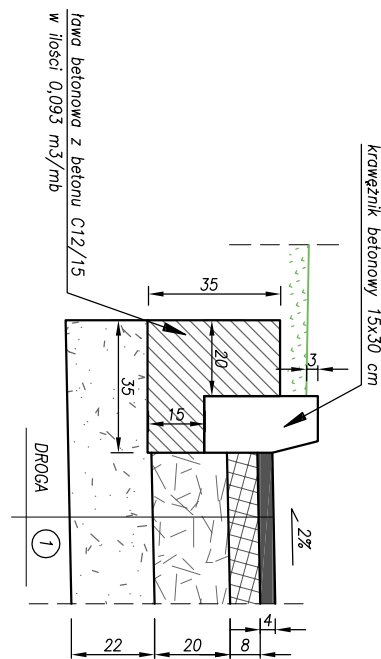


SZCZEGÓŁ NR 11
pobocze z kruszywa
ul. Ogrodowa
skala 1:20

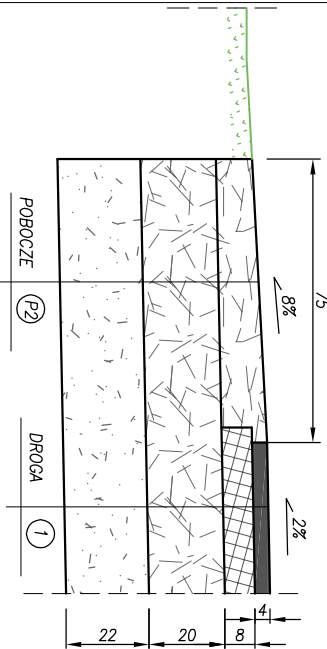

SZCZEGÓŁ NR 12
krawężnik drogowy 15x30 cm
połączenie stanowiska postojowego równoległego
z chodnikiem
skala 1:20

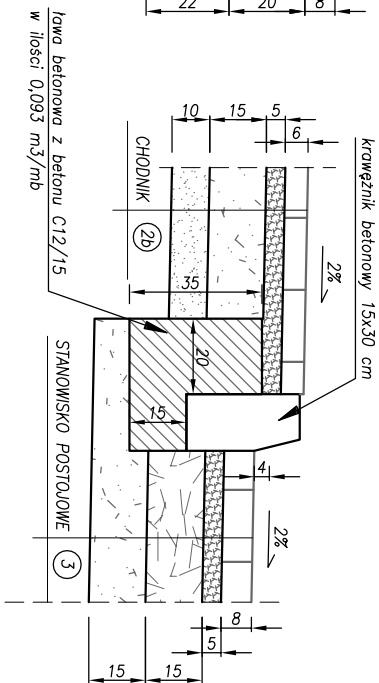

SZCZEGÓŁ NR 13
krawężnik drogowy 15x22 cm
połączenie jezdni ze zjazdem
skala 1:20

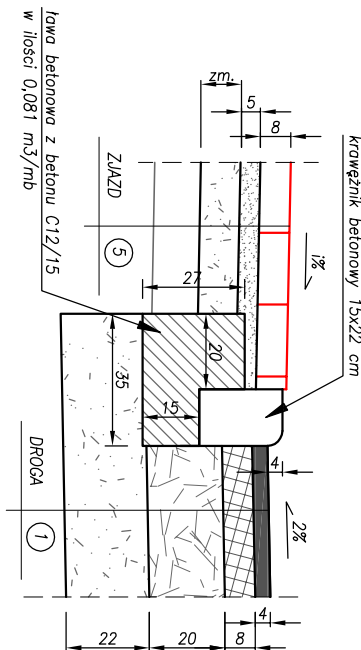

INWESTOR:	MIŁOŚĆ ul. Partyzantów 2 21-007 Miejsce	JEDNOSTKA PROJEKTOWA:	Przedsiębiorstwo Inżynieryjne MARGIT Pilszczyn 64 20-258 Lublin	
INWESTYTOR:	Rozbudowa ul. Handlowej w miejscowości Miejsce, gm. Miejsce	Tytuł rysunku:	Szczegóły konstrukcyjne	Skala: 1:20
TEMAT OPRACOWANIA:	Rozbudowa ulicy	Projektant:	mgr inż. Grzegorz Waszczuk nr upr.: LB/0152/PWOD/11	Data: lipiec 2021
		Autor:	mgr inż. Jerzy Dobosz	Brzoza: drogowa
STADIUM:	Projekt techniczny	Sprowadzający:	mgr inż. Robert Wołosz nr upr.: LB/0165/PWOD/13	Podpis: drogowa
				Nr rysunku: 4