



Rzut zjazdu
skala 1:100

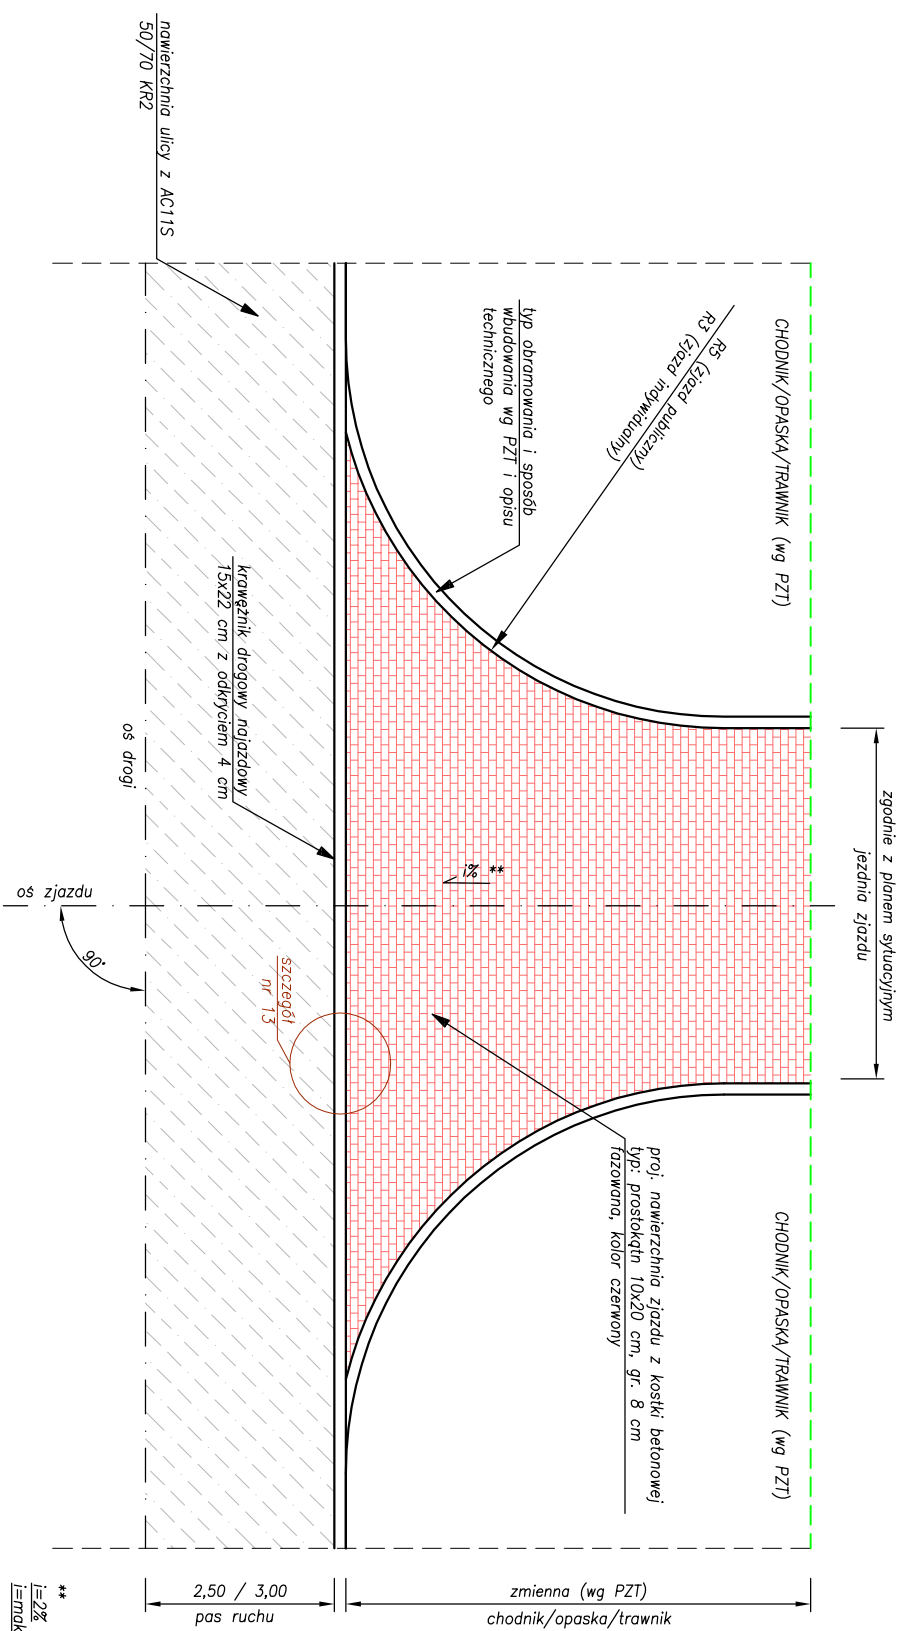

i=2% na szerokości chodnika w kierunku jezdni
i=maks. 5% poza chodnikiem

PRZEKRÓJ KONSTRUKCYJNY ZJAZDU

skala 1:50

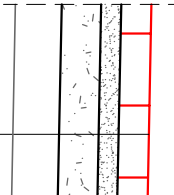

proj. kostka betonowa czerwona, 10x20 cm, fazywano	8 cm
podspzka z gnsu kamiennego 2/8 mm	5 cm
wg tabeli zjazdów	

INWESTOR:	GMINA MIELGIEW ul. Partyzancka 2 21-007 Mielgiew	JEDNOSTKA PROJEKTOWA:	Przedsiębiorstwo Inżynieryjne MARGIT Pilszczyń 64 20-258 Lublin				
INWESTYCJA:	Rozbudowa ul. Handlowej w miejscowości Mielgiew, gm. Mielgiew	Tytuł RYSUNKU:	Zjazd		Skala:	1:100	
TEMAT OPRACOWANIA:	Rozbudowa ulicy	Projektant:	mgr inż. Grzegorz Woszczyk nr upr.: LB/0153/PWOD/11	Branża:	drogowa	Podpis:	Data: lipiec 2021
STADIUM:	Projekt techniczny	Autor:	mgr inż. Jerzy Dobosz	Branża:	drogowa	Podpis:	Branża: drogowa
		Sprawdził:	mgr inż. Robert Wołosz nr upr.: LB/0165/PWOD/13	Branża:	drogowa	Podpis:	Nr rysunku: 5