


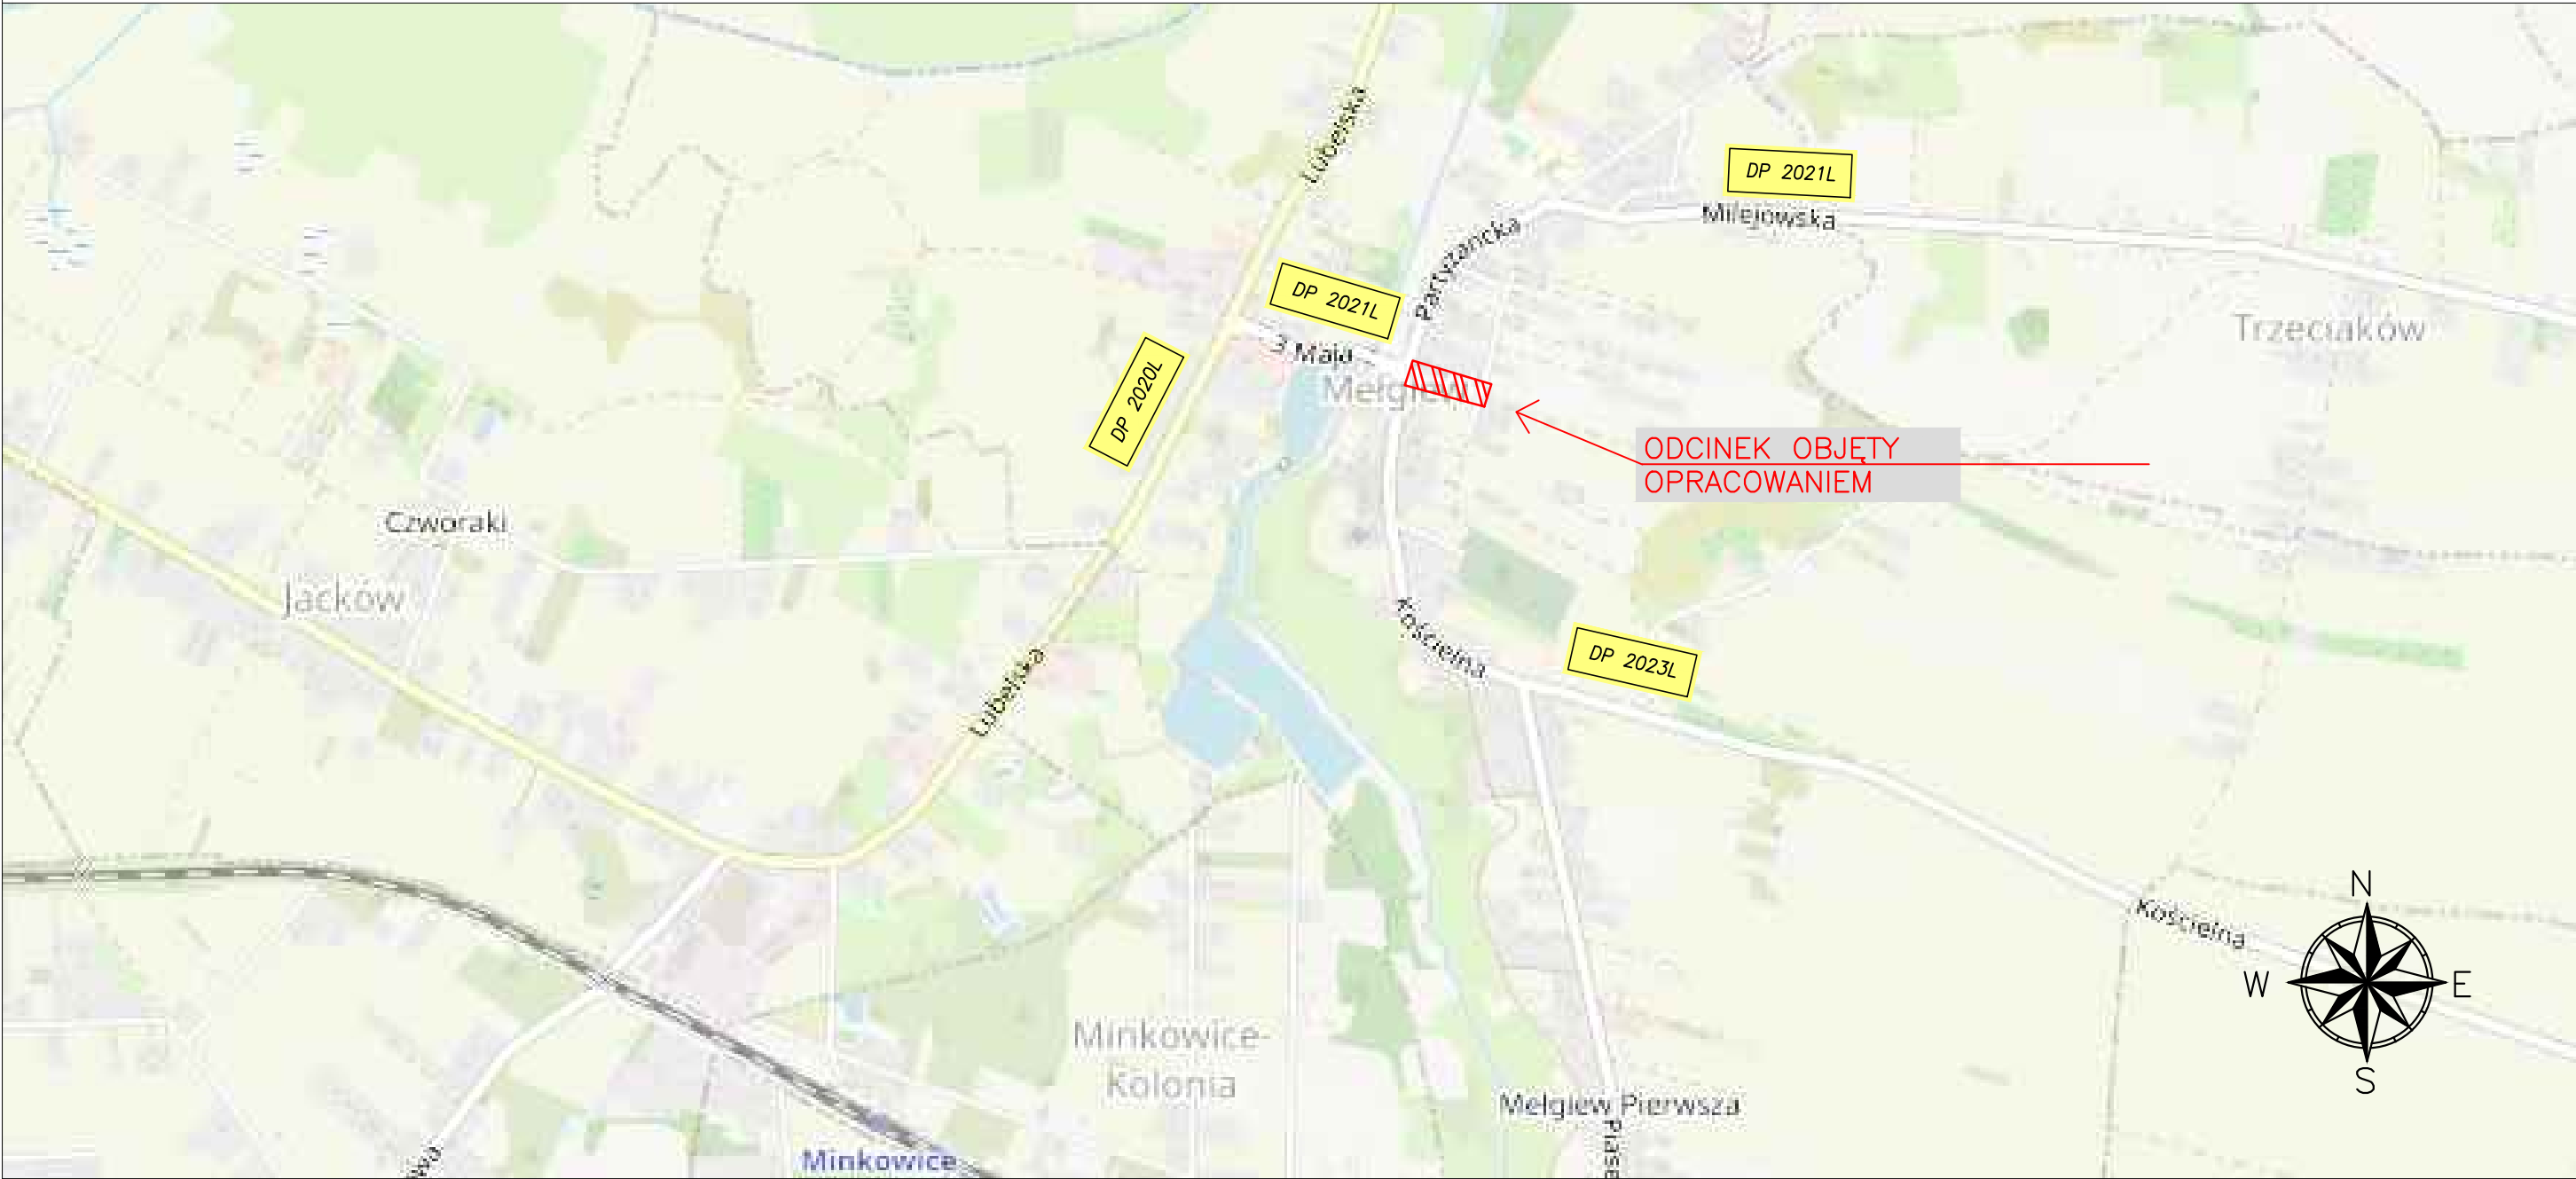

|                                                                                      |                                                                                             |                          |         |                                                                                       |
|--------------------------------------------------------------------------------------|---------------------------------------------------------------------------------------------|--------------------------|---------|---------------------------------------------------------------------------------------|
| INWESTOR:<br><br>GMINA MELGIEW<br>ul. Partyzancka 2<br>21-007 Melgiew                | JEDNOSTKA PROJEKTOWA: Przedsiębiorstwo Inżynieryjne MARGIT<br>Pliszczyn 64<br>20-258 Lublin |                          |         |  |
| INWESTYCJA:<br><br>Rozbudowa ul. Handlowej<br>w miejscowości Melgiew,<br>gm. Melgiew | TYTUŁ RYSUNKU:<br><br>Plan orientacyjny                                                     |                          |         |                                                                                       |
| TEMAT OPRACOWANIA:<br><br>Przebudowa gazociągu                                       | Projektant:<br>mgr inż. Karolina Właz-Lipowska<br>nr upr.: LUB/0068/PWBS/18                 | Branża:<br><br>sanitarna | Podpis: | Skala:<br><br>1:25000                                                                 |
| STADIUM:<br><br>TOM 3<br>Projekt techniczny                                          | Sprawdzający:<br>mgr inż. Waldemar Walkowiak<br>nr upr. LUB/0099/PWBS/16                    | Branża:<br><br>sanitarna | Podpis: | Data:<br><br>lipiec<br>2021                                                           |
|                                                                                      |                                                                                             |                          |         | Branża:<br><br>sanitarna                                                              |
|                                                                                      |                                                                                             |                          |         | Nr rysunku:<br><br>1                                                                  |