
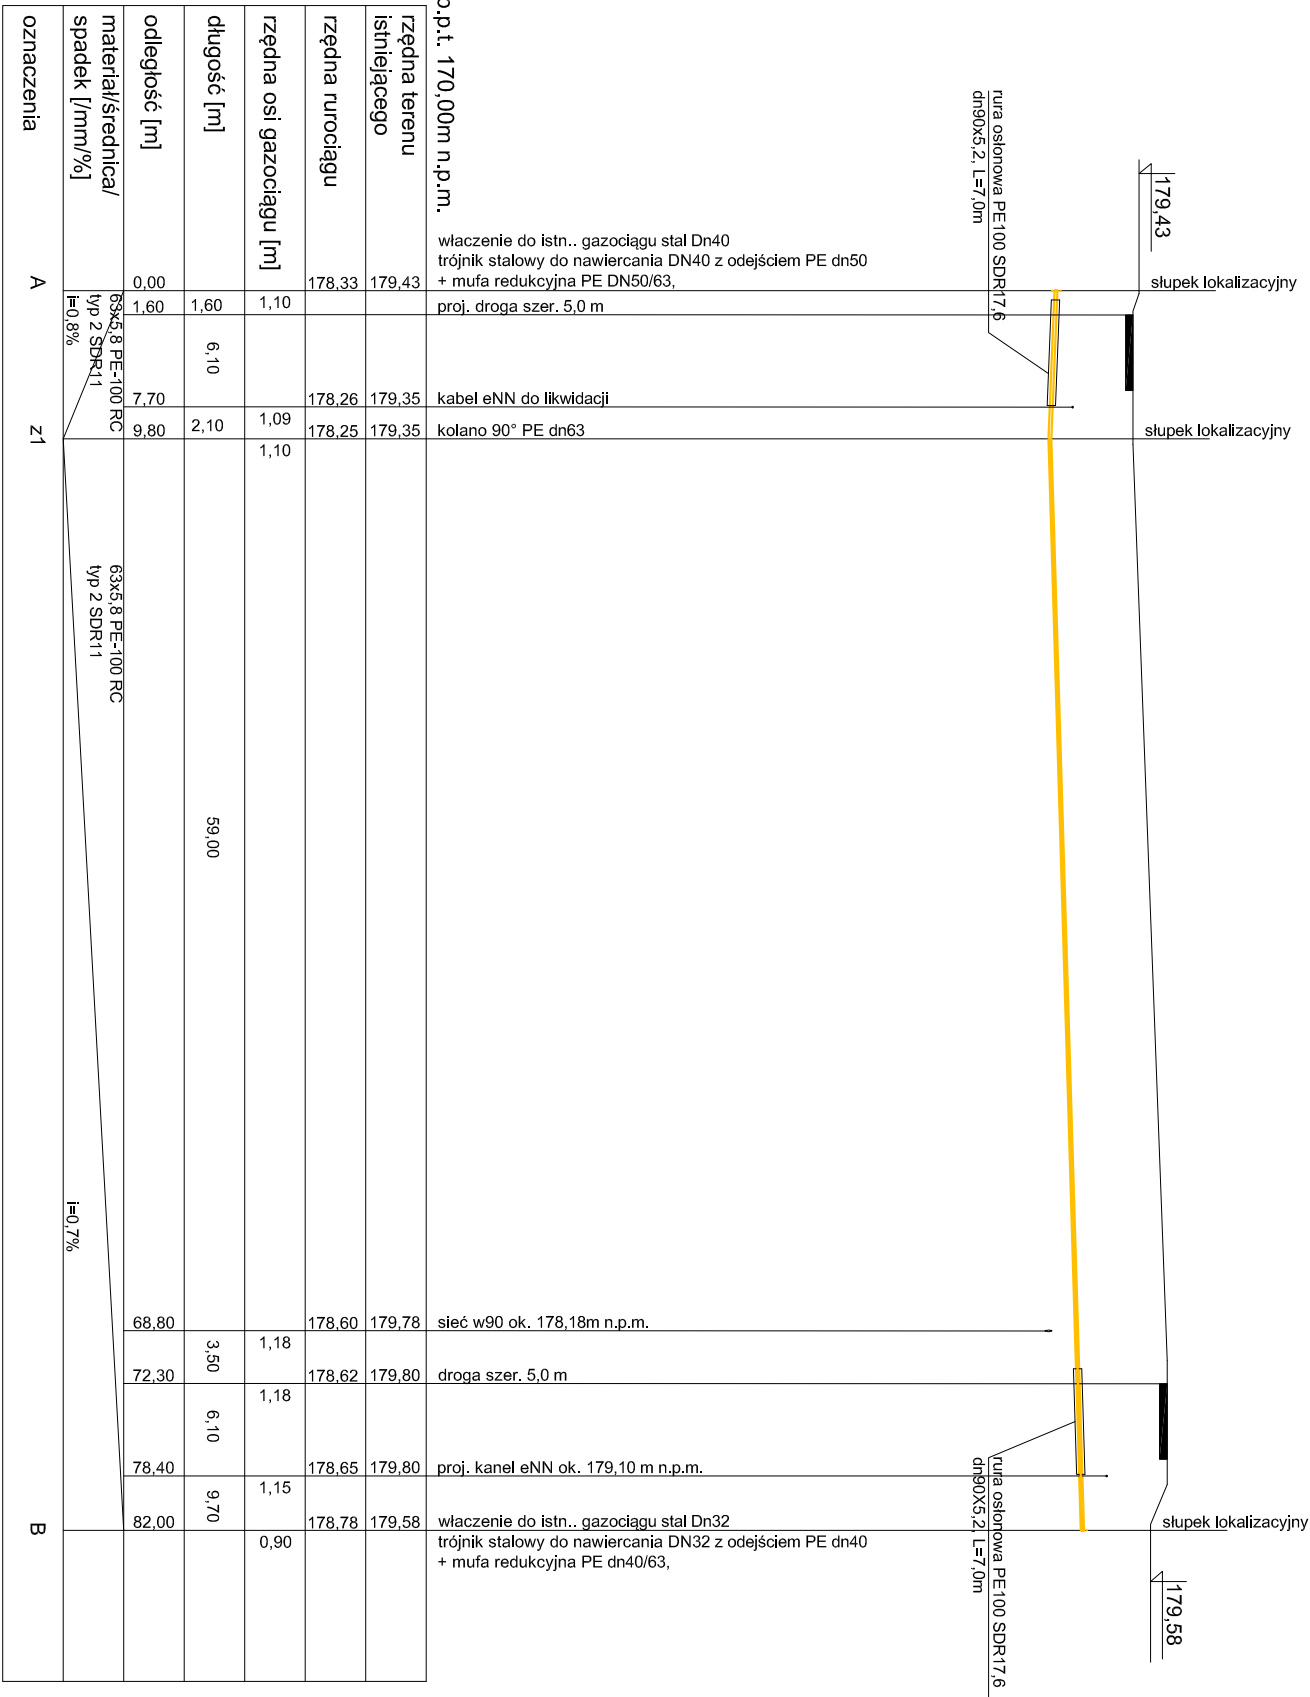


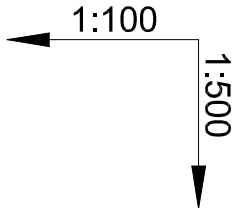

p.p.ł. 170,00m n.p.m.	włączenie do istn.. gazociągu stal Dn40 trójnik stalowy do nawiercania DN40 z odejściem PE dn50 + mufa redukcyjna PE DN50/63, proj. droga szer. 5,0 m	
rzędna terenu istniejącego	179,43	179,35
rzędna rurociągu	178,33	178,26
rzędna osi gazociągu [m]	1,10	1,09
dlugość [m]	6,10	2,10
odległość [m]	0,00	7,70
materiał/średnica/ spadek [lmm/%]	63x5,8 PE-100 RC typ 2 SDR11 I=0,8%	63x5,8 PE-100 RC typ 2 SDR11 I=0,7%
oznaczenia	A	Z1

178,60	179,78	178,62	179,80	178,65	179,80	178,78	179,58
1,18	1,18	1,15	0,90				
3,50	6,10	9,70					
68,80	72,30	78,40	82,00				

INWESTOR: GMINA MEGIEW ul. Partyzancka 2 21-007 Megiew	JEDNOSTKA PROJEKTOWA: Przedsiębiorstwo Inżynieryjne MARGIT Piłszczyn 64 20-258 Lublin	MARGIT	
INWESTYTOR: Rozbudowa ul. Handlowej w miejscowości Megiew, gm. Megiew	TYTUŁ RYSUNKU: Profil sieci gazowej		
TEMAT OPRACOWANIA: Przebudowa gazociągu	Projektant: mgr inż. Karolina Wlaz-Lipowska nr upr.: LUB/0068/PWBS/18	Brano: sanitarnej	Podpis: 1:100/500
STADIUM: PROJEKT TECHNICZNY	Sprawdza: mgr inż. Waldemar Walkowiak nr upr. LUB/0099/PWBS/16	Brano: sanitarna	Podpis: lipiec 2021
			Brano: sanitarna
			Nr rysunku: 3

1. Wszystkie prace muszą być wykonywane zgodnie z zasadami sztuki budowlanej z zachowaniem szczególnej ostrożności i pod stałym nadzorem osób uprawnionych.

2. Wszystkie zastosowane materiały, rozwiązania techniczne i urządzenia muszą odpowiadać normom bezpieczeństwa p.poż., BHP, posiadać odpowiednie atesty

3. Wszelkie roboty budowlano- montażowe z zastosowaniem rozwiązań systemowych powinny być wykonywane według technologii określonej przez producenta - w razie potrzeby wskazany jest nadzór techniczny ze strony producenta.

4. Opis techniczny i STWOR stanowią integralną część niniejszego opracowania.

5. Wszystkie prace w obrębie kolizji z istniejącym uzbrojeniem należy prowadzić ręcznie.