


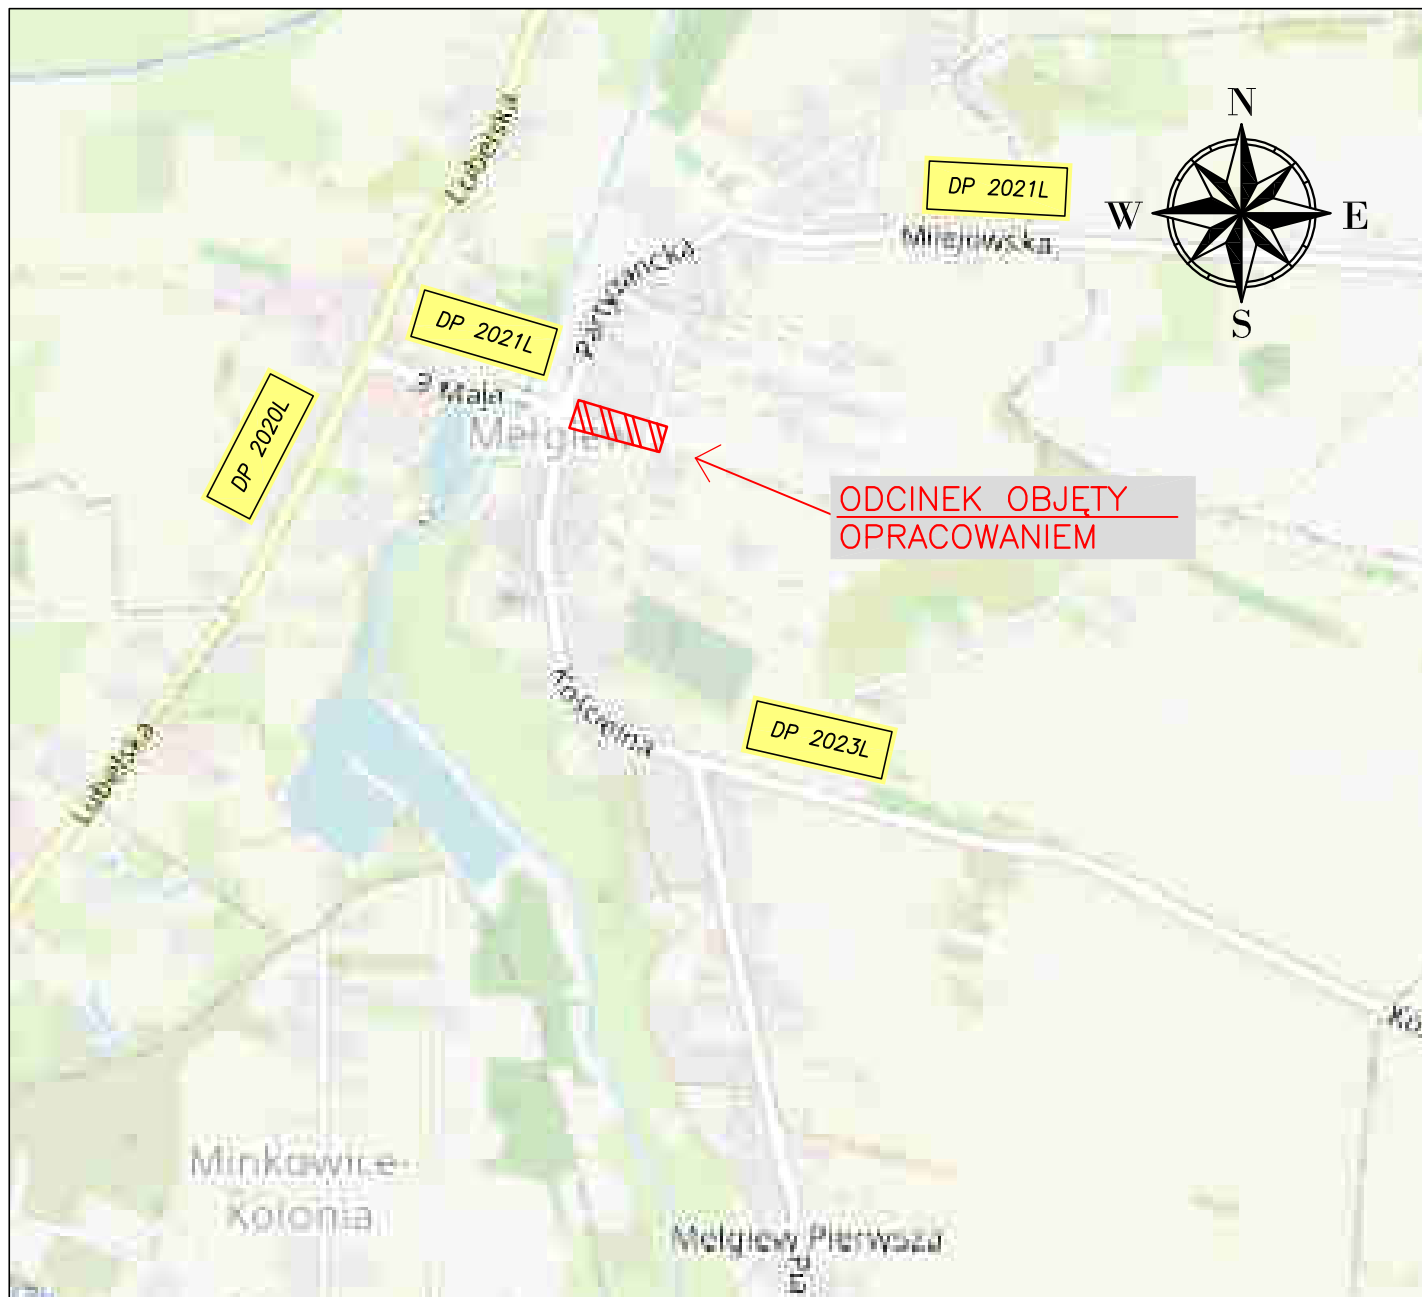

INWESTOR: GMINA MELGIEW ul. Partyzancka 2 21-007 Melgiew	JEDNOSTKA PROJEKTOWA: Przedsiębiorstwo Inżynieryjne MARGIT Pliszczyn 64 20-258 Lublin			
	TYTUŁ RYSUNKU: Orientacja			
INWESTYCJA: Rozbudowa ul. Handlowej w miejscowości Melgiew, gm. Melgiew	Projektant: Jnusz Korbaś nr upr.: DTT-TU/02249/02/U	Branża: telekomunikacja	Podpis:	Skala: 1:25000
TEMAT OPRACOWANIA: Budowa kanatu technologicznego				Data: lipiec 2021
				Branża: telekomunikacja
STADIUM: TOM 4 3 z 5 Projekt wykonawczy				Nr rysunku: 2