



SCHEMAT ISTNIEJĄCEGO
ZŁĄCZA
K-1+1P nr 1/3/1

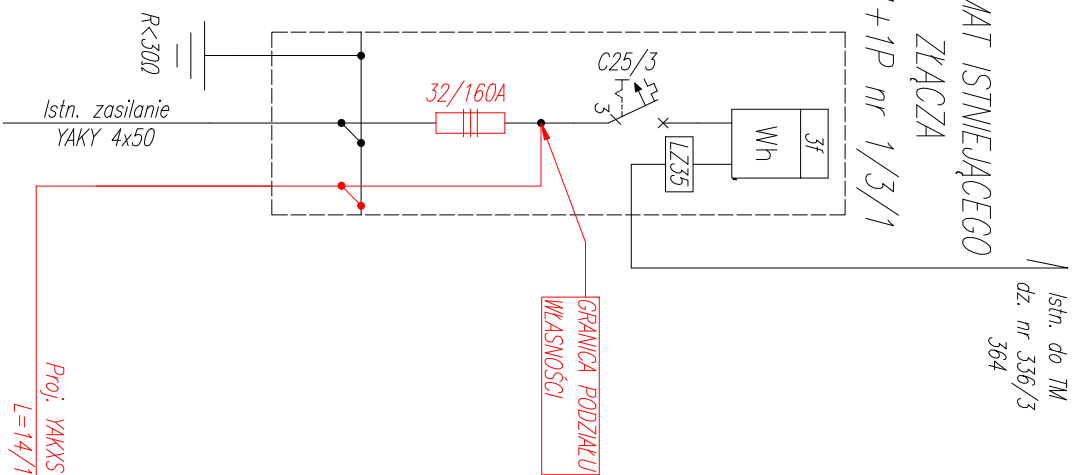

SCHEMAT PROJEKTOWANEJ SZAFKI
OŚWIETLENIOWEJ ZKL+OS

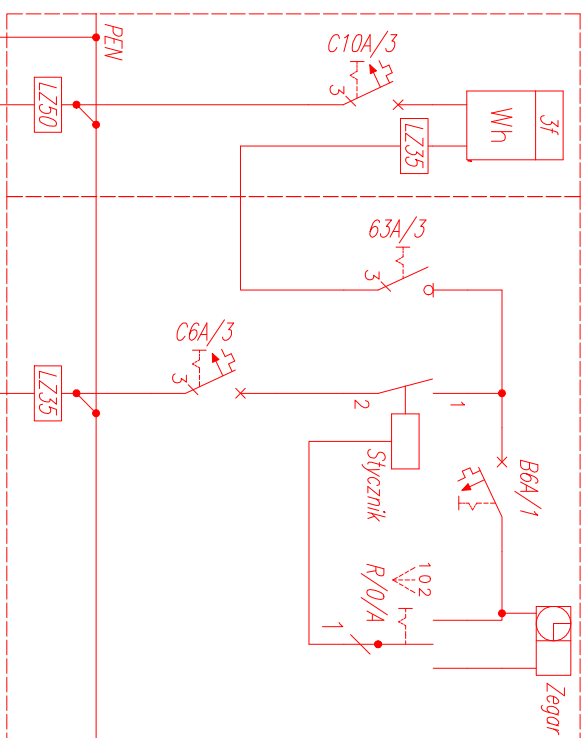


BILANS MOCY:

$$Ob.1 \quad P = 78W \times 2 + 39W \times 5 = 351W$$

SUMA: 0,351kW

ZASILANIE Z STACJI TRAFOW METELOW 1

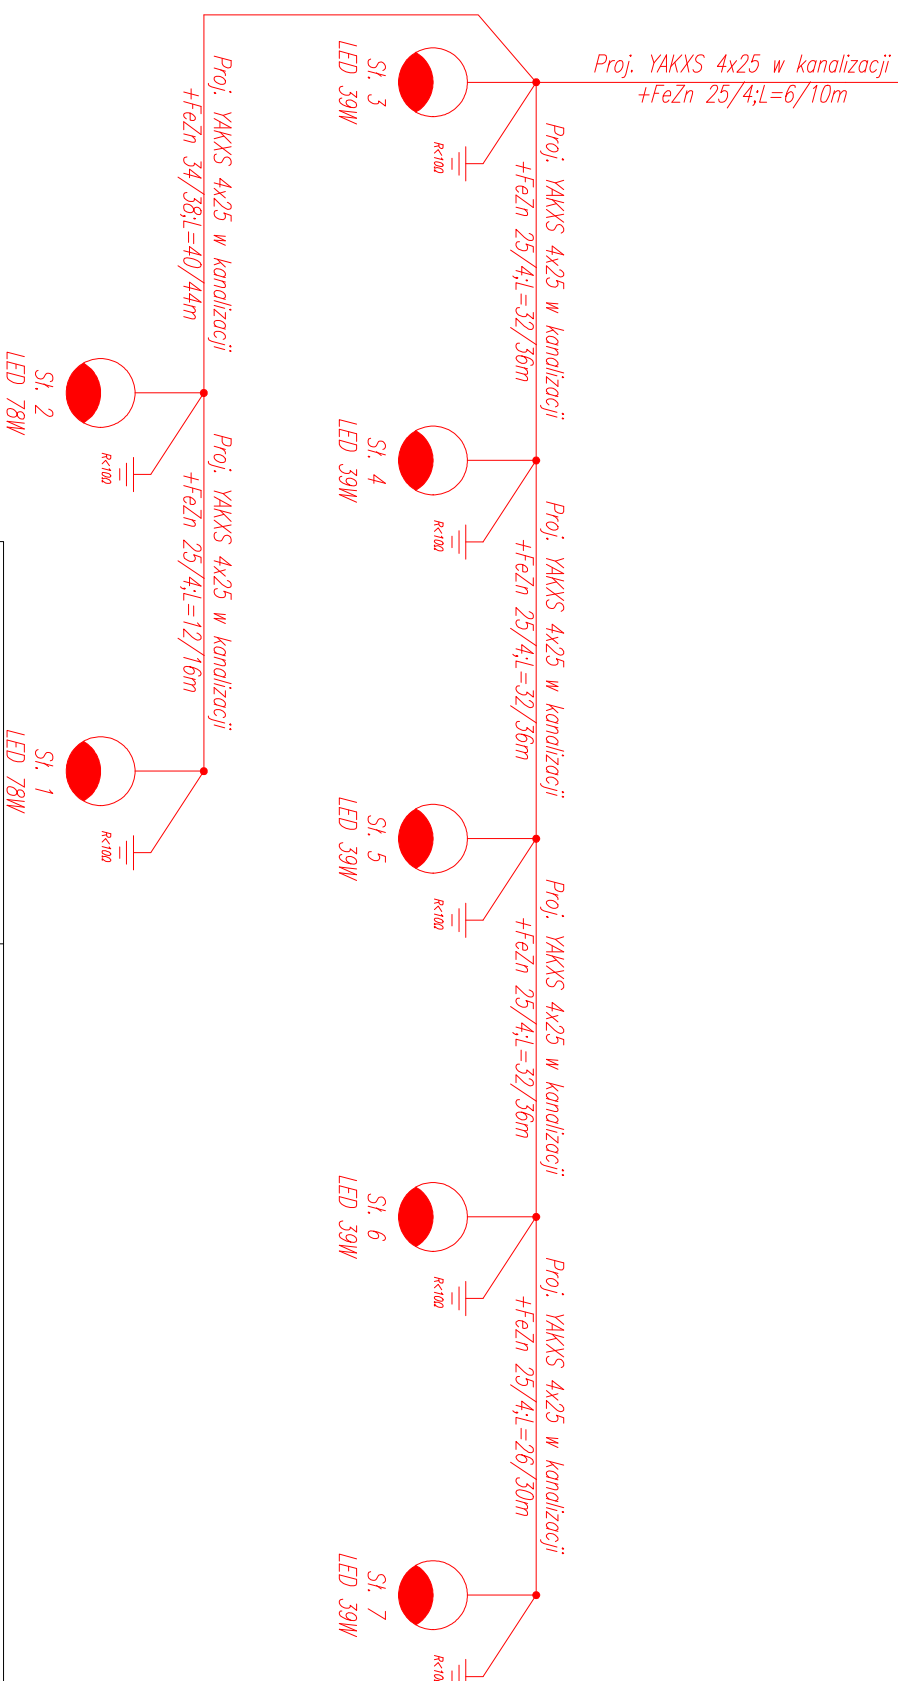

UKŁAD SIECI TN-C
ISTNIEJĄCA OCHRONA PRZED PORAŻENIEM
PRĄDEM ELEKTRYCZNYM, SAMOCZYNNIE
WYŁĄCZENIE ZASILANIA W CZASIE OPISANYM
W OBOWIĄZUJĄCYCH NORMACH

INWESTOR:	GMINA MĘGIEW ul. Partyzancka 2 21-007 Męgiew			
INWESTYCJA:	Rozbudowa ul. Handlowej w miejscowości Męgiew, gm. Męgiew			
TEMAT OPRACOWANIA:	Budowa oświetlenia			
STADIUM:	TOM 5 4 Z 5 Projekt architektoniczno-budowlany			
JEDNOSTKA PROJEKTOWA:	Przedsiębiorstwo Inżynieryjne MARGIT Pilszczyń 64 20-258 Lublin			
Tytuł rysunku:	Schemat ideowy zasilania			
Projektant:	mgr inż. Paweł Wojczuk nr upr.: LUB/0131/PWOE/10	Bronza:	elektryczna	Podpis:
Sprawdza/ogry:	mgr inż. Zygmunt Szymczyk nr upr.: LUB/0022/PWOE/05	Bronza:	elektryczna	Podpis:
		Bronza:	elektryczna	Data: czerwiec 2021
		Bronza:	elektryczna	Nr rysunku: IE-3