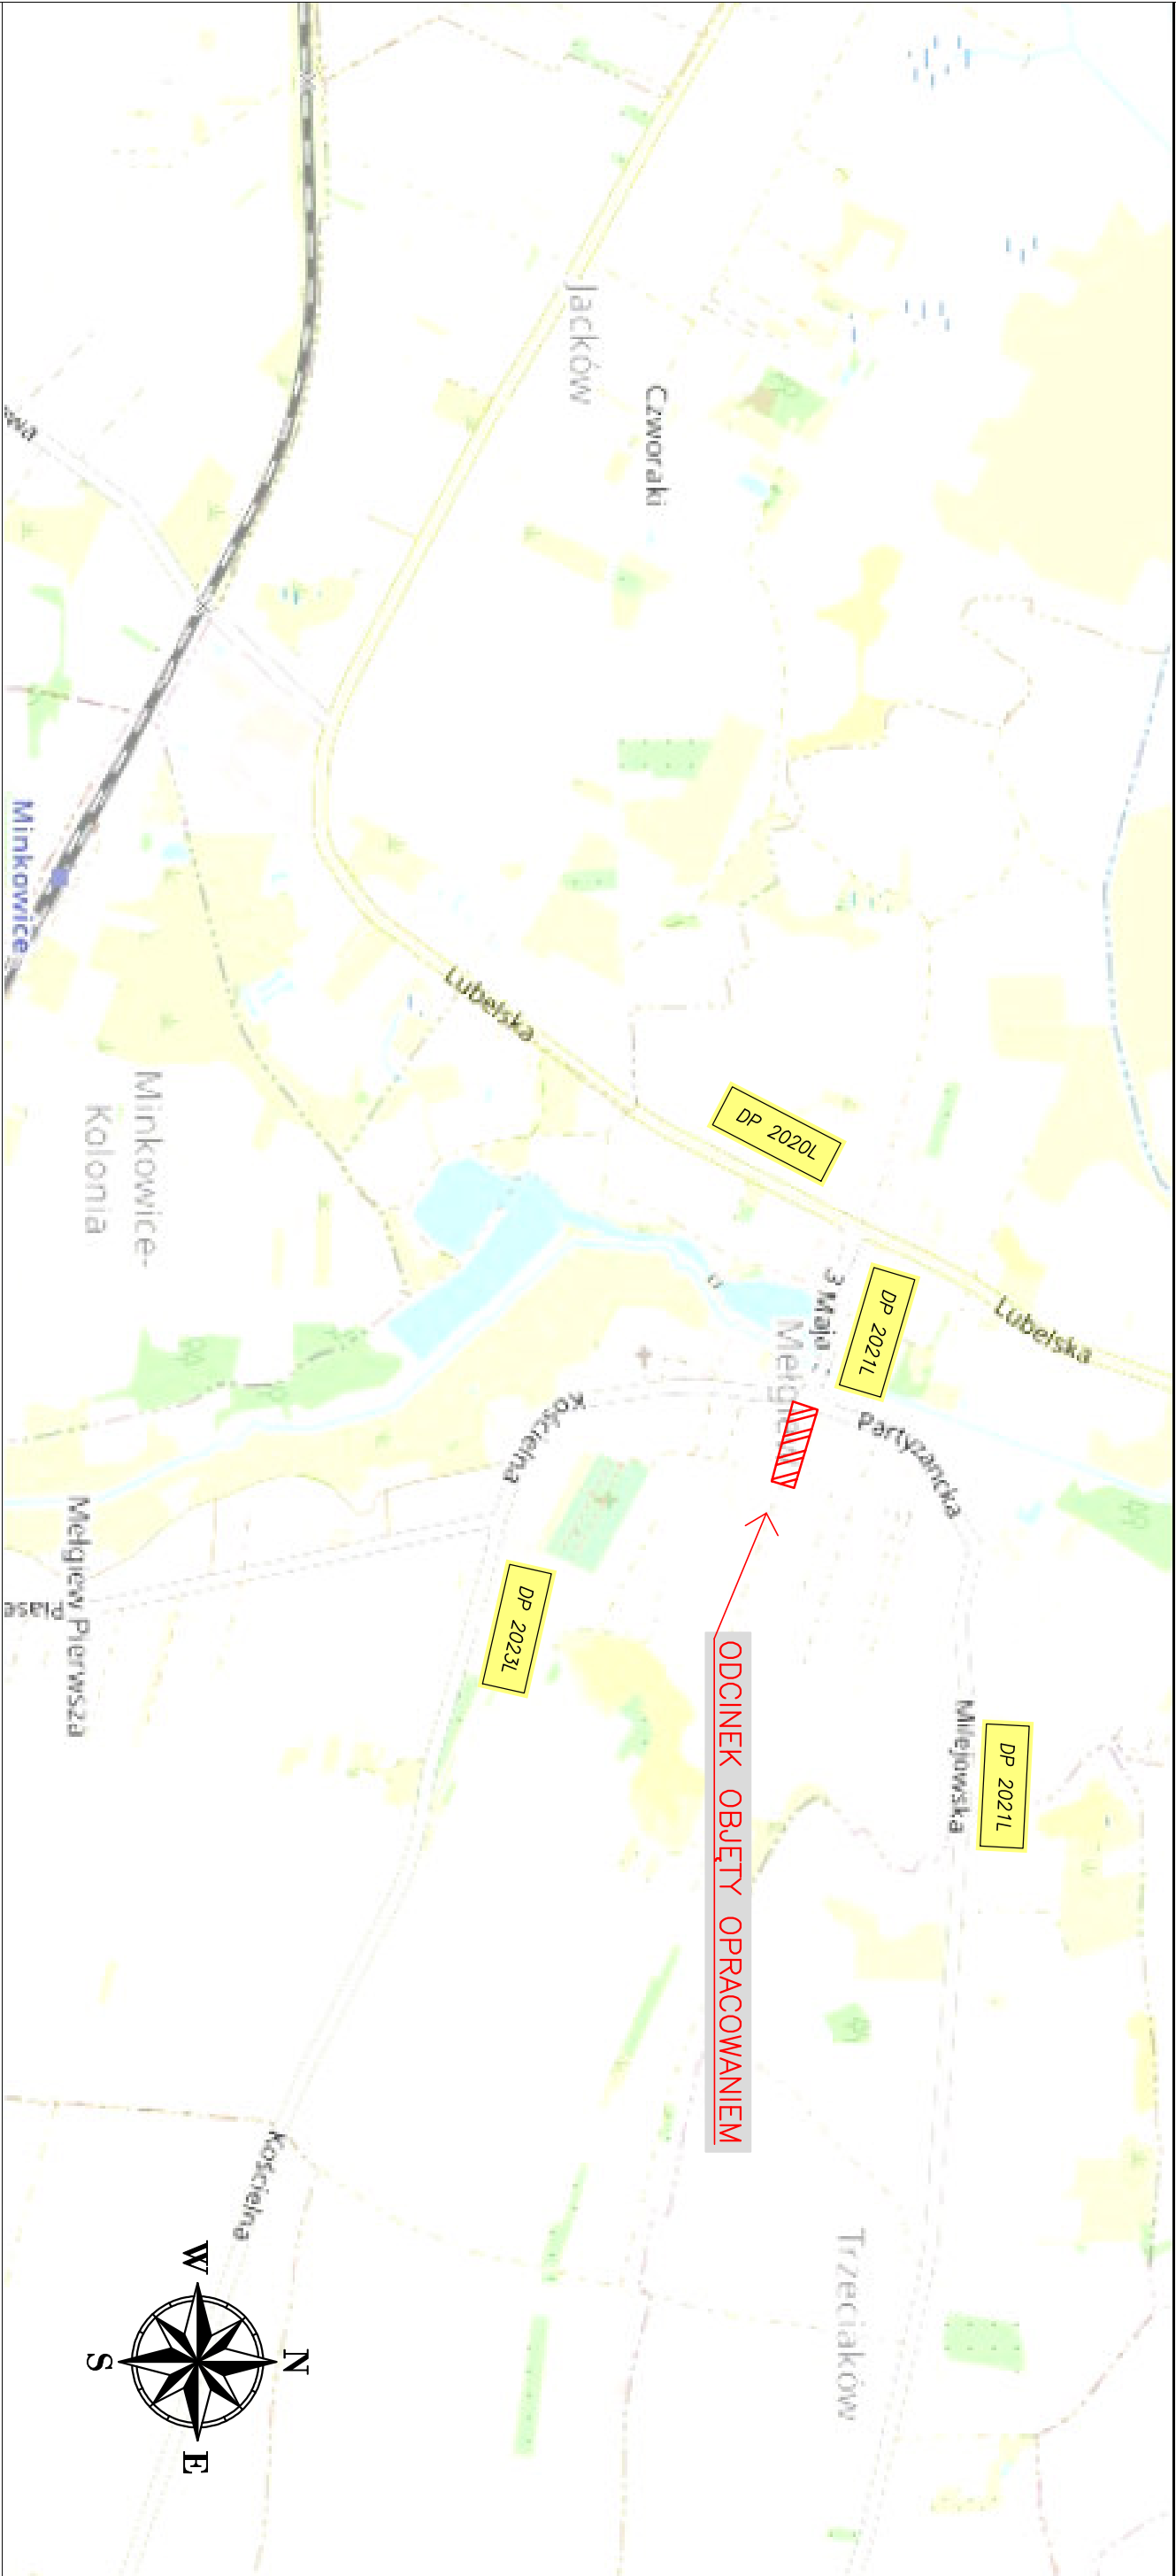


INWESTOR: GMINA MEGIEW ul. Partyzancka 2 21-007 Megiew		JEDNOSTKA PROJEKTOWA: Przedsiębiorstwo Inżynierii MARGIT Piłszczyn 64 20-258 Lublin			
INWESTYCJA: Rozbudowa ul. Handlowej w miejscowości Megiew, gm. Megiew		Tytuł rysunku: Plan sytuacyjny			
TEMAT OPRACOWANIA: Usunięcie kolizji z siecią eN		Projektant: mgr inż. Paweł Wojczuk nr upr.: LUB/0131/PWOE/10	Branża: elektryczna	Podpis:	Skala: 1:25000
		Sprawdzający: mgr inż. Zygmunt Szymczyk nr upr.: LUB/0022/PWOE/05	Branża: elektryczna	Podpis:	Data: czerwiec 2021
STADIUM: TOM 5 Projekt architektoniczno-budowlany					Branża: elektryczna
					Nr rysunku: IE-1