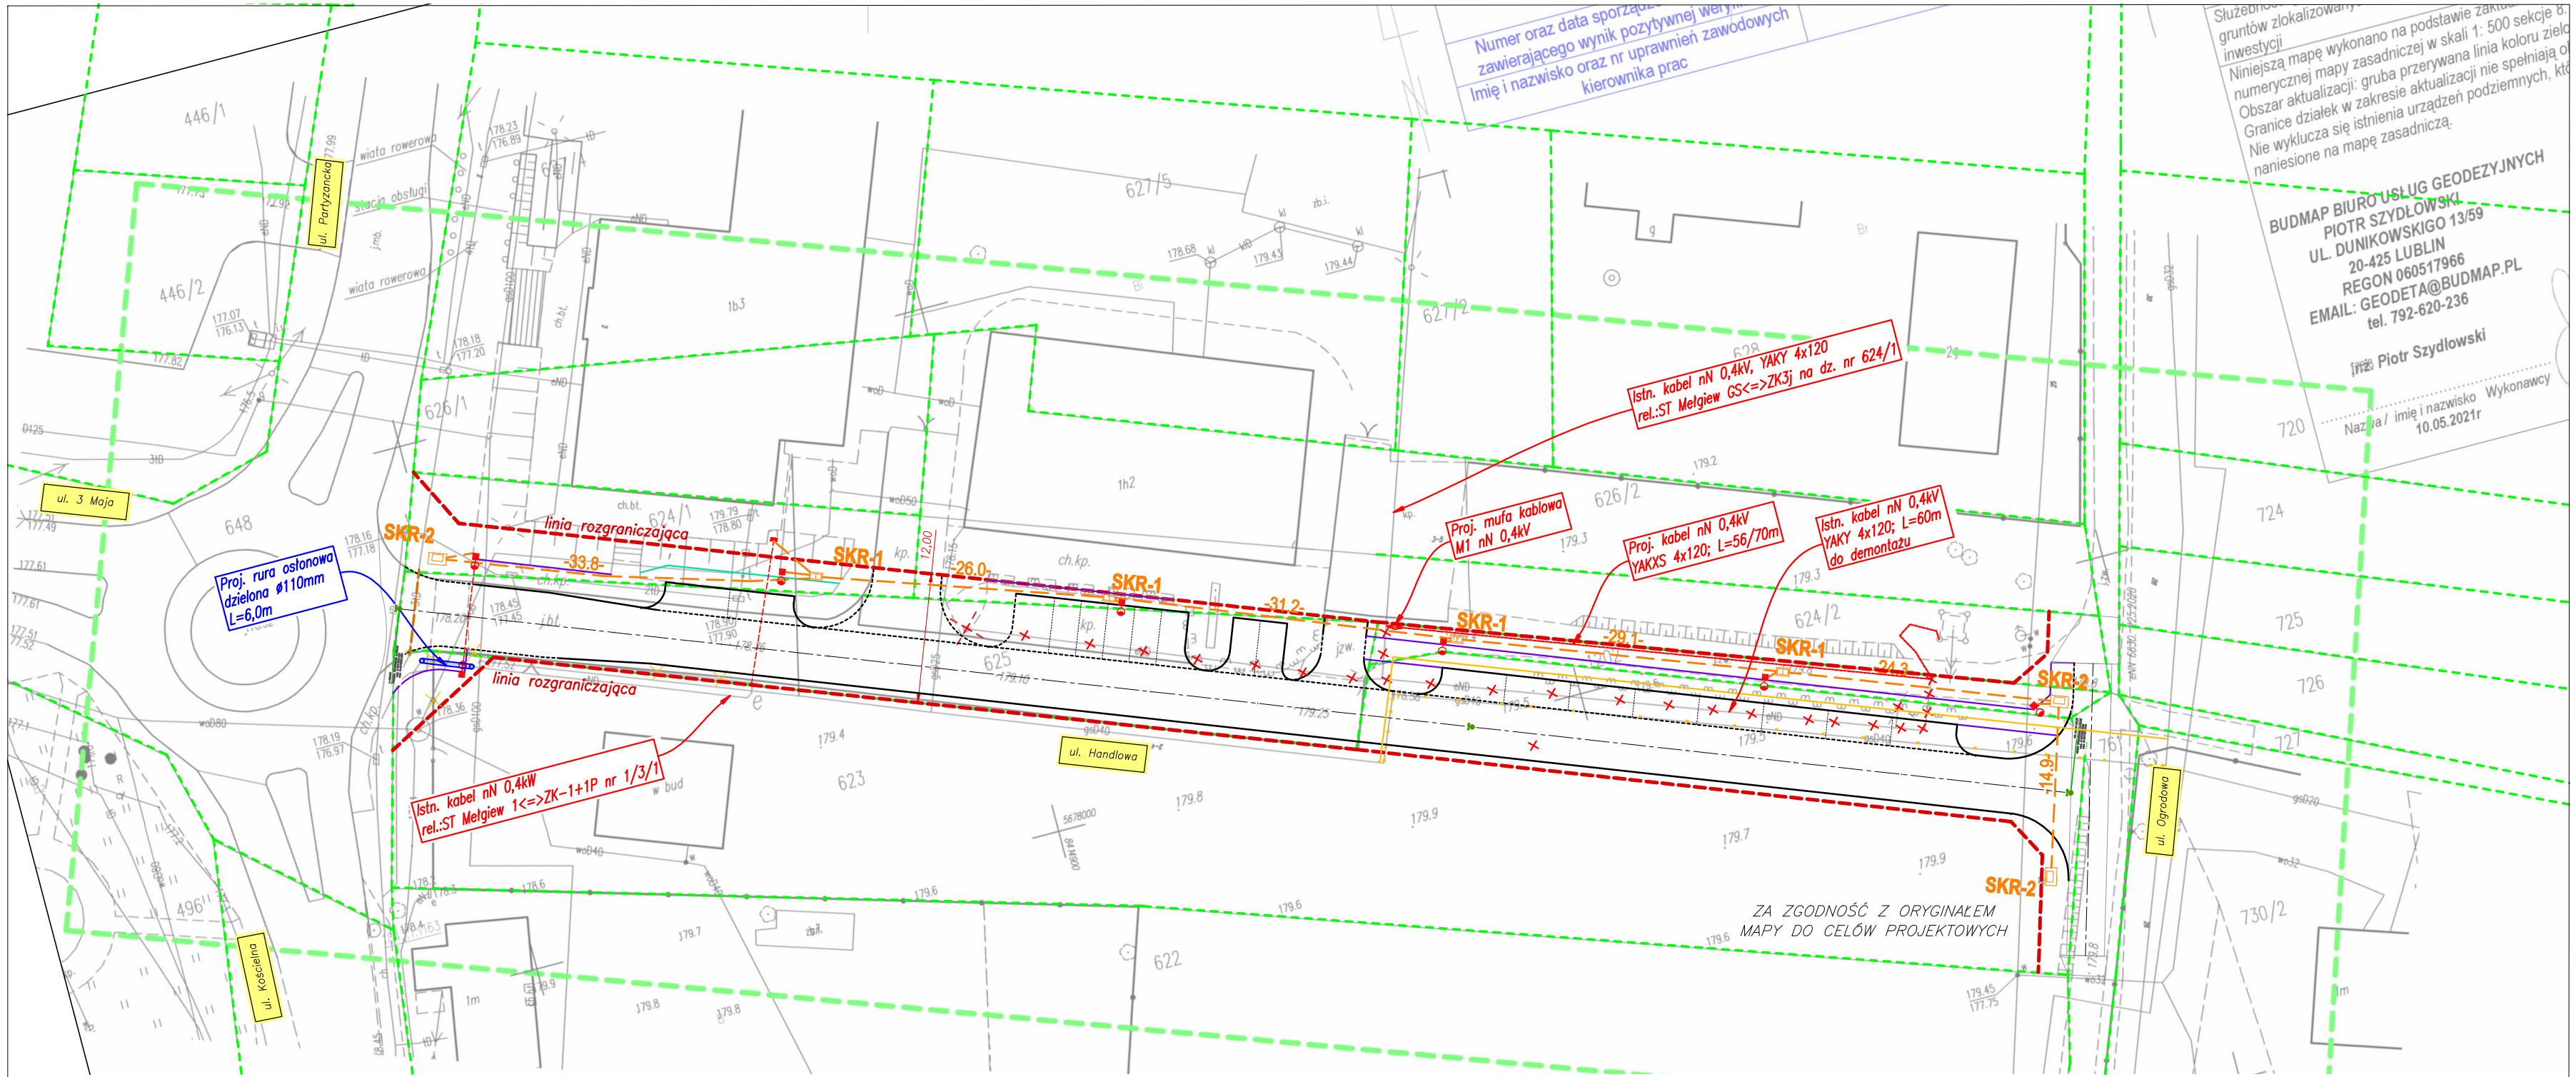

LEGENDA:

- Oś projektowanej drogi gminnej
- Projektowany krawężnik betonowy zwykły 100x30x15, wyniesiony, odkrycie 12 cm
- Projektowany krawężnik betonowy najazdowy 100x22x15cm, obniżony, odkrycie 0–4 cm
- Projektowane obrzeże betonowe 100x30x8cm
- Projektowana palisada betonowa
- Istniejące granice działek
- Projektowany pas drogowy
- Projektowane wymiary
- Elementy do likwidacji
- Ogrodzenie do rozbiórki
- Istniejąca sieć wodociągowa
- Istniejąca sieć teletechniczna
- Istniejąca sieć elektronergetyczna
- Istniejąca sieć gazowa
- Istniejąca sieć kanalizacji sanitarnej
- Zabezpieczenie dwudzielną rurą osłonową sieci telekomunikacyjnej
- Proj. sieć gazowa dn63 PE–100 RC SDR11

INWESTOR: GMINA MEŁGIEW, ul. Partyzancka 2, 21–007 Mełgiew	JEDNOSTKA PROJEKTOWA: Przedsiębiorstwo Inżynieryjne MARGIT, Pliszczyn 64, 20–258 Lublin			
INWESTYCJA: Rozbudowa ul. Handlowej w miejscowości Mełgiew, gm. Mełgiew	TYTUŁ RYSUNKU: Projekt zagospodarowania terenu			
	Projektant: mgr inż. Paweł Wojczuk, nr upr.: LUB/0131/PWOE/10	Branża: elektryczna	Podpis:	Skala: 1:500
TEMAT OPRACOWANIA: Usunięcie kolizji z siecią eN	Sprawdzający: mgr inż. Zygmunt Szymczyk, nr upr.: LUB/0022/PWOE/05	Branża: elektryczna	Podpis:	Data: czerwiec 2021
				Branża: elektryczna
STADIUM: TOM 5, Projekt architektoniczno–budowlany				Nr rysunku: IE–2