


SCHEMAT USUNIĘCIA KOLIZJI KABLOWEJ nN 0,4kV

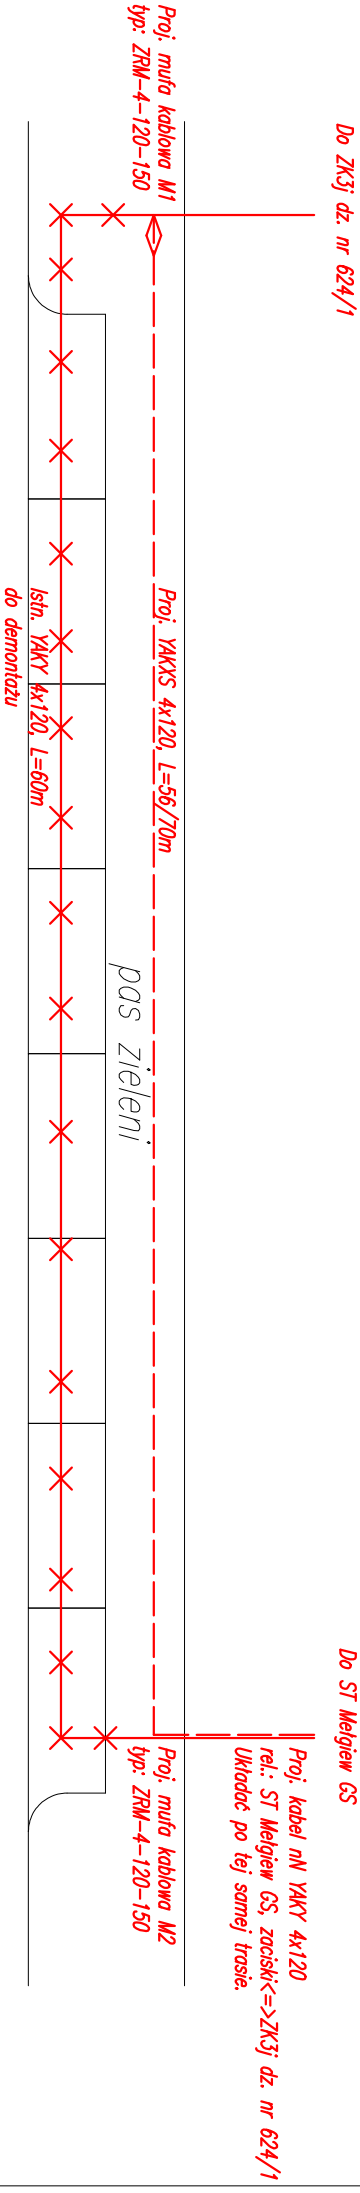

ul. Handlowa

Stacja transformatorowa: MELGIEW GS

INWESTOR: GMINA MELGIEW ul. Partyzancka 2 21-007 Melgiew	JEDNOSTKA PROJEKTOWA: Przedsiębiorstwo Inżynieryjne MARGIT Piszczyń 64 20-258 Lublin			
	TYTUŁ RYSUNKU: Schemat usunięcia kolizji kablowej nN 0,4kV			
INWESTYCJA: Rozbudowa ul. Handlowej w miejscowości Melgiew, gm. Melgiew	Projektant: mgr inż. Paweł Wojczuk nr upr.: LUB/0131/PWOE/10	Branża: elektryczna	Podpis:	Skala: 1:--
	Sprawdzający: mgr inż. Zygmunt Szymczyk nr upr.: LUB/0022/PWOE/05	Branża: elektryczna	Podpis:	Data: czerwiec 2021
TEMAT OPRACOWANIA: Usunięcie kolizji z siecią eN				Branża: elektryczna
STADIUM: TOM 5 Projekt architektoniczno–budowlany				Nr rysunku: IE–3