

Inwestycja	Rozbudowa ul. Handlowej w miejscowości Melgiew, gm. Melgiew		
Temat opracowania	Rozbudowa ulicy Przebudowa gazociągu Budowa kanału technologicznego Budowa oświetlenia Usunięcie kolizji z siecią eN		
Adres obiektu budowlanego	m. Melgiew, powiat świdnicki, woj. lubelskie		
Kat. obiektu budowlanego	Kategoria XXV – droga Kategoria XXVI – sieć gazowa, kanał technologiczny, sieć elektroenergetyczna		
Działki	Jednostka ew. 061702_2 Melgiew Obręb 0011 Melgiew I Nr ew. działki: 623, 625, 624/1, 624/2, 1202, 761, 730/2		
Stadium	TM-1 Projekt budowlany Projekt zagospodarowania terenu		
Branża	drogowa sanitarna telekomunikacyjna elektryczna		
Inwestor	Gmina Melgiew ul. Partyzancka 2 21-007 Melgiew		
Jednostka projektowa	Przedsiębiorstwo Inżynieryjne MARGIT Pliszczyn 64 20-258 Lublin		
Autorzy opracowania	<i>br. drogowa</i>	<i>Projektant:</i> mgr inż. Grzegorz Waszczuk <i>nr uprawnień:</i> LUB/0152/PWOD/11	
		<i>Autor:</i> mgr inż. Jerzy Dobosz	
		<i>Sprawdzający:</i> mgr inż. Robert Wołosz <i>nr uprawnień:</i> LUB/0165/PWOD/13	
	<i>br. sanitarna</i>	<i>Projektant:</i> mgr inż. Karolina Właż-Lipowska <i>nr uprawnień:</i> LUB/0068/PWBS/18	
		<i>Sprawdzający:</i> mgr inż. Waldemar Walkowiak <i>nr uprawnień:</i> LUB/0099/PWBS/16	
	<i>br. telekom.</i>	<i>Projektant:</i> Janusz Korbaś <i>nr uprawnień:</i> DTT-U/02249/02/U	
	<i>br. elektryczna</i>	<i>Projektant:</i> mgr inż. Paweł Wojczuk <i>nr uprawnień:</i> LUB/0131/PWOE/10	
		<i>Sprawdzający:</i> mgr inż. Zygmunt Szymczyk <i>nr uprawnień:</i> LUB/0022/PWOE/05	
Data	sierpień 2021 r.		

SPIS TREŚCI

SPIS TREŚCI	2
SPIS TOMÓW	3
OŚWIADCZENIE, UPRAWNIENIA PROJEKTANTÓW	4
I. CZĘŚĆ OPISOWA	19
PROJEKT ZAGOSPODAROWANIA TERENU.....	20
1. Podstawa opracowania.	20
2. Inwestor.	20
3. Przedmiot, zakres i cel inwestycji.	21
4. Istniejący stan zagospodarowania terenu.	21
5. Projektowane zagospodarowanie terenu.	23
5.1 Branża drogowa, układ komunikacyjny	23
5.2 Odwodnienie.....	24
5.3 Przebudowa gazociągu	24
5.4 Budowa kanału technologicznego	24
5.5 Budowa oświetlenia.....	25
5.6 Usunięcie kolizji z siecią nN	25
5.7 Zabezpieczenie istn. sieci telekomunikacyjnej.....	26
6. Zestawienie powierzchni i elementów zagospodarowania terenu.....	26
7. Informacja o wpisie do rejestru zabytków.....	27
8. Dane określające wpływ eksploatacji górniczej.....	27
9. Informacja o obszarze oddziaływania.	27
10. Warunki techniczne, uzgodnienia, decyzje administracyjne	28
10.1 Starosta Świdnicki – Protokół WBG.6630.145.2021	28
10.2 Pozwolenie wodnoprawne – Decyzja Nr 217/D/ZUZ/2021	30
10.3 Zarząd Powiatu w Świdniku – warunki/zgoda z dnia 20 maja 2021 r.	35
10.4 Urząd Gminy Mełgiew – zgoda na likwidację urządzeń z dnia 23 czerwca 2021 r.....	36
10.5 Orange Polska S.A. – uzgodnienie z dnia 23 maja 2021 r.	37
10.6 Polska Spółka Gazownictwa – uzgodnienie z dnia 18 sierpnia 2021 r.	41
II. CZĘŚĆ GRAFICZNA.....	42
rys. nr 1: Plan orientacyjny.....	43
rys. nr 2: Projekt zagospodarowania terenu.....	44
rys. nr 3: Plansza uzbrojenia terenu.....	45

SPIS TOMÓW

- TOM I – Projekt budowlany – Projekt Zagospodarowania Terenu
- TOM II – Projekt architektoniczno-budowlany – Rozbudowa ulicy (DR)
- TOM III – Projekt architektoniczno-budowlany – Przebudowa gazociągu (S)
- TOM IV – Projekt architektoniczno-budowlany – Budowa kanału techn. (TEL)
- TOM V – Projekt architektoniczno-budowlany – Budowa oświetlenia (EL)
- TOM VI – Projekt architektoniczno-budowlany – Usunięcie kolizji z siecią nN (EL)

OŚWIADCZENIE, UPRAWNIENIA PROJEKTANTÓW

OŚWIADCZENIE - PZT

Jako autor projektu zagospodarowania terenu pn.: „Rozbudowa ul. Handlowej w miejscowości Mełgiew, gm. Mełgiew” oświadczam, zgodnie z art. 34 ust. 3d ustawy Prawo budowlane z dnia 7 lipca 1994 r. (z późn. zmianami), że projekt ten został sporządzony zgodnie z obowiązującymi przepisami i zasadami wiedzy technicznej oraz jest kompletny z punktu widzenia celu, któremu ma służyć.

Pliszczyn, dnia 23 sierpnia 2021 r.

Branża drogowa:

<i>Autor:</i>	<i>Projektant:</i>	<i>Sprawdzający:</i>
mgr inż. Jerzy Dobosz	mgr inż. Grzegorz Waszczuk	mgr inż. Robert Wołosz

Branża sanitarna:

<i>Projektant:</i>	<i>Sprawdzający:</i>
mgr inż. Karolina Właż-Lipowska	mgr inż. Waldemar Walkowiak

Branża telekomunikacyjna:

Projektant:
Janusz Korbaś

Branża elektryczna:

<i>Projektant:</i>	<i>Sprawdzający:</i>
mgr inż. Paweł Wojczuk	mgr inż. Zygmunt Szymczyk

UPRAWNIENIA

- mgr inż. Grzegorz Waszczuk /branża drogowa/:



LUBELSKA
OKRĘGOWA
IZBA
INŻYNIERÓW
BUDOWNICTWA

Lublin, dnia 13 grudnia 2011 r.

LOIIB.OKK.7131/168-7132/168/11

DECYZJA

Na podstawie art. 24 ust.1 pkt 2 ustawy z dnia 15 grudnia 2000 r. o samorządach zawodowych architektów, inżynierów budownictwa oraz urbanistów /Dz. U. z 2001 r. Nr 5 poz. 42, ze zm./, art. 13 ust. 1 pkt 1 i 2, art. 14 ust. 1, pkt 2a ustawy z dnia 7 lipca 1994 r. Prawo budowlane /tekst jednolity Dz. U. z 2010 r. Nr 243, poz. 1623 /, § 11 ust. 1 pkt. 1 i § 18 ust. 1 pkt 1 i 2 rozporządzenia Ministra Transportu i Budownictwa z dnia 31 maja 2011 r. w sprawie samodzielnych funkcji technicznych w budownictwie /Dz. U. z 2011 r. Nr. poz. 573 /, oraz art. 104 § 1 Kodeksu postępowania administracyjnego /Dz. U. z 2000 r. Nr 98, poz. 1071 z późn. zm. /

stwierdzamy, że:

Pan Grzegorz WASZCZUK

magister inżynier

urodzony dnia 25 czerwca 1981 r. w Białymstoku

otrzymuje

UPRAWNIENIA BUDOWLANE

Nr ewid. LUB/0152/PWOD/11

*do projektowania i kierowania robotami budowlanymi bez ograniczeń
w specjalności drogowej*

UZASADNIENIE

W związku z uwzględnieniem w całości żądania strony, na podstawie art. 107 § 4 K.p.a. odstępuje się od uzasadnienia decyzji. Zakres nadanych uprawnień budowlanych wskazano na odwrocie decyzji.

Pouczenie :

- Zgodnie z art. 12 ust. 7 w/w ustawy Prawo budowlane – podstawę do wykonywania samodzielnych funkcji technicznych w budownictwie stanowi wpis, w drodze decyzji, do centralnego rejestru Głównego Inspektora Nadzoru Budowlanego oraz wpis na listę członków właściwej izby samorządu zawodowego, potwierdzony zaświadczeniem wydanym przez tę izbę, z określonym w nim terminem ważności.
- Od decyzji niniejszej służy odwołanie do Krajowej Komisji Kwalifikacyjnej Polskiej Izby Inżynierów Budownictwa w Warszawie, za pośrednictwem Okręgowej Komisji Kwalifikacyjnej Lubelskiej Okręgowej Izby Inżynierów Budownictwa w Lublinie, w terminie czterdziestu dni od dnia jej doręczenia.

Skład orzekający Okręgowej Komisji Kwalifikacyjnej:

Członek

mgr inż. Jerzy Kasperek

Członek

mgr inż. Jerzy Ekiert

Przewodniczący

mgr inż. Edward Wilczopolski

Otrzymują:

1. Pan Grzegorz Waszczuk
ul. Bankowa 10,
21-570 Drelów
2. Główny Inspektor
Nadzoru Budowlanego
3. a/a





Zaświadczenie

o numerze weryfikacyjnym:

LUB-V7M-7B7-IEB *

Pan Grzegorz Waszczuk o numerze ewidencyjnym LUB/BD/0061/12
adres zamieszkania ul. Bankowa 10, 21-570 Drelów
jest członkiem Lubelskiej Okręgowej Izby Inżynierów Budownictwa i posiada wymagane
ubezpieczenie od odpowiedzialności cywilnej.
Niniejsze zaświadczenie jest ważne od 2021-04-01 do 2022-03-31.

Zaświadczenie zostało wygenerowane elektronicznie i opatrzone bezpiecznym podpisem elektronicznym
weryfikowanym przy pomocy ważnego kwalifikowanego certyfikatu w dniu 2021-03-30 roku przez:

Joanna Gieroba, Przewodniczący Rady Lubelskiej Okręgowej Izby Inżynierów Budownictwa.

[Zgodnie art. 3 ust 2 ustawy z dnia 18 września 2001 r. o podpisie elektronicznym (Dz. U. 2001 Nr 130 poz. 1430) dane w postaci elektronicznej opatrzone bezpiecznym podpisem elektronicznym weryfikowanym przy pomocy ważnego kwalifikowanego certyfikatu są równoważne pod względem skutków prawnych dokumentom opatrzonym podpisami własnoręcznymi.]

* Weryfikację poprawności danych w niniejszym zaświadczeniu można sprawdzić za pomocą numeru weryfikacyjnego zaświadczenia na stronie Polskiej Izby Inżynierów Budownictwa www.piiib.org.pl lub kontaktując się z biurem właściwej Okręgowej Izby Inżynierów Budownictwa.

- mgr inż. Robert Wołosz /branża drogowa/:



LOIIB.OKK.7131/134-7132/134/12

Lublin, dnia 3 grudnia 2013 r.

DECYZJA

Na podstawie art. 24 ust. 2 pkt 2 ustawy z dnia 19 grudnia 2008 r. o samorządach zawodowych architektów, inżynierów budownictwa oraz urbanistów (Dz. U. z 2009 r. Nr 3, poz. 42, z późn. zm.), art. 11 ust. 3, art. 13 ust. 1 i 2 pkt 1, art. 14 ust. 1 pkt 2a ustawy z dnia 7 lipca 1994 r. Prawo budowlane (tekst jednolity Dz. U. z 2010 r. Nr 243, poz. 1623, t.j. z późn. zm.) rozstrzygnięcia Ministra Transportu i Budownictwa z dnia 28 kwietnia 2006 r. w sprawie samodzielnego funkcji technicznych w budownictwie (Dz. U. Nr 83, poz. 578 z późn. zm.), po upewnieniu, że zostały spełnione warunki w zakresie przygotowania zawodowego oraz składowa opinia na uprawnienia budowlane z wynikiem pozytywnym

Pan Robert WOŁOSZ

magister inżynier

urodzony dnia 29 maja 1981 r. w Parczewie

otrzymuje

UPRAWNIENIA BUDOWLANE

Nr ewid. LUB/0165/PWOD/13

*do projektowania i kierowania robotami budowlanymi bez ograniczeń
w specjalności drogowej*

UZASADNIENIE

W związku z uwzględnieniem w ocenie zdania strony, na podstawie art. 107 § 4 K.p.a. odbywa się od uzasadnienia decyzji. Zakres nadanych uprawnień budowlanych wskazuje na odwołanie decyzji.

Pouczenie :

Od decyzji niniejszej strony odwołanie do Krajowej Komisji Kwalifikacyjnej Polskiej Izby Inżynierów Budownictwa w Warszawie, za pośrednictwem Okręgowej Komisji Kwalifikacyjnej Lubelskiej Okręgowej Izby Inżynierów Budownictwa w Lublinie, w terminie czterech dni od daty jej doręczenia.

Skład orzekający Okręgowej Komisji Kwalifikacyjnej:

Przewodniczący

mgr inż. Rafał Kasperk

Przewodniczący

mgr inż. Jacek Błot

Przewodniczący

mgr inż. Edward Wilczkowski

Otrzymują:

1. Pan Robert Wołosz
ul. Polna 1,
21-220 Siemien
2. Okręgowy Inspektor
Nadzoru Budowlanego
3. inż.





Zaświadczenie

o numerze weryfikacyjnym:

LUB-SGT-XXP-H1M *

Pan Robert Wołosz o numerze ewidencyjnym LUB/BD/0092/14

adres zamieszkania ul. Polna 1, 21-220 Siemień

jest członkiem Lubelskiej Okręgowej Izby Inżynierów Budownictwa i posiada w ubezpieczenie od odpowiedzialności cywilnej.

Niniejsze zaświadczenie jest ważne od 2021-05-01 do 2022-04-30.

Zaświadczenie zostało wygenerowane elektronicznie i opatrzone bezpiecznym podpisem elektronicznym weryfikowanym przy pomocy ważnego kwalifikowanego certyfikatu w dniu 2021-04-21 roku |

Joanna Gieroba, Przewodniczący Rady Lubelskiej Okręgowej Izby Inżynierów Budownictwa.

(Zgodnie art. 3 ust 2 ustawy z dnia 18 września 2001 r. o podpisie elektronicznym (Dz. U. 2001 Nr 130 poz. 1450) d elektronicznej opatrzone bezpiecznym podpisem elektronicznym weryfikowanym przy pomocy ważnego kwalifikowanego równoważne pod względem skutków prawnych dokumentom opatrzonym podpisami własnoręcznymi.)

- mgr inż. Karolina Właż-Lipowska /sanitarna/:



LOIB.OKK.7131/100-7132/100/2018

Lublin, dnia 29 maja 2018 r.

DECYZJA

Na podstawie art. 24 ust. 1 pkt 2 ustawy z dnia 15 grudnia 2000 r. o samorządach zawodowych architektów oraz inżynierów budownictwa (t.j. Dz. U. z 2016 r. poz. 1725), art. 12 ust. 2 i 3, art. 12 ust. 4c pkt 3, art. 14 ust. 1 pkt 4b ustawy z dnia 7 lipca 1994 r. Prawo budowlane (t.j. Dz. U. z 2017 r. poz. 1332 z późn. zm.) oraz § 10 i § 14 ust. 3 rozporządzenia Ministra Infrastruktury i Rozwoju z dnia 11 września 2014 r. w sprawie samodzielnych funkcji technicznych w budownictwie (Dz. U. z 2014 r. poz. 1278), po ustaleniu, że zostały spełnione warunki w zakresie przygotowania zawodowego oraz złożeniu egzaminu na uprawnienia budowlane z wynikiem pozytywnym

Pani Karolina Anna WŁAŻ-LIPOWSKA

magister inżynier

urodzona dnia 2 maja 1980 r. w Chełmie

otrzymuje

UPRAWNIENIA BUDOWLANE

Nr ewidencyjny : LUB/0068/PWBS/18

*do projektowania i kierowania robotami budowlanymi bez ograniczeń
w specjalności instalacyjnej w zakresie sieci, instalacji i urządzeń
ciepłnych, wentylacyjnych, gazowych, wodociągowych i kanalizacyjnych*

UZASADNIENIE

W związku z uwzględnieniem w całości żądania strony, na podstawie art. 107 § 4 K.p.a. odstępuje się od uzasadnienia decyzji. Zakres nadanych uprawnień budowlanych wskazano na odwrocie decyzji.

POUCZENIE

Od niniejszej decyzji służy odwołanie do Krajowej Komisji Kwalifikacyjnej Polskiej Izby Inżynierów Budownictwa w Warszawie, za pośrednictwem Okręgowej Komisji Kwalifikacyjnej Lubelskiej Okręgowej Izby Inżynierów Budownictwa w terminie 14 dni od daty jej doręczenia.

Zgodnie z treścią art. 127a ustawy Kodeks postępowania administracyjnego (t.j. Dz. U. z 2017 r. poz. 1257 z późn. zm.):

§ 1. W trakcie biegu terminu do wniesienia odwołania strona może zrzec się prawa do wniesienia odwołania wobec organu administracji publicznej, który wydał decyzję.

§ 2. Z dniem doręczenia organowi administracji publicznej oświadczenia o zrzeczeniu się prawa do wniesienia odwołania przez ostatnią ze stron postępowania, decyzja staje się ostateczna i prawomocna.

W przypadku złożenia przez stronę oświadczenia o zrzeczeniu się prawa do odwołania od decyzji (określonego w § 2) stronie nie przysługuje prawo do odwołania się ani skargi do sądu administracyjnego.

Skład orzekający Okręgowej Komisji Kwalifikacyjnej


Członek
dr inż. Jerzy Adamczyk


Członek
inż. Andrzej Adamczuk


Przewodniczący
dr inż. Andrzej Pichla

Otrzymują:

1. Pani Karolina Anna WŁAŻ-LIPOWSKA
ul. T. Kościuszki 9/48
21-040 Świdnik
2. Główny Inspektor
Nadzoru Budowlanego
3. Okręgowa Rada Lubelskiej
Okręgowej Izby Inżynierów Budownictwa





Zaświadczenie

o numerze weryfikacyjnym:

LUB-RVL-JAV-E28 *

Pani Karolina Wiaż - Lipowska o numerze ewidencyjnym LUB/IS/0198/18
adres zamieszkania ul. Kościuszki 9/48, 21-040 Świdnik k Lublina
jest członkiem Lubelskiej Okręgowej Izby Inżynierów Budownictwa i posiada wymagane
ubezpieczenie od odpowiedzialności cywilnej.
Niniejsze zaświadczenie jest ważne od 2020-09-01 do 2021-08-31.

Zaświadczenie zostało wygenerowane elektronicznie i opatrzone bezpiecznym podpisem elektronicznym
weryfikowanym przy pomocy ważnego kwalifikowanego certyfikatu w dniu 2020-08-05 roku przez:

Joanna Gieroba, Przewodniczący Rady Lubelskiej Okręgowej Izby Inżynierów Budownictwa.

(Zgodnie art. 5 ust 2 ustawy z dnia 18 września 2001 r. o podpisie elektronicznym (Dz. U. 2001 Nr 130 poz. 1430) dane w postaci elektronicznej opatrzone bezpiecznym podpisem elektronicznym weryfikowanym przy pomocy ważnego kwalifikowanego certyfikatu są równoważne pod względem skutków prawnych dokumentom opatrzonym podpisami własnoręcznymi.)

* Weryfikację poprawności danych w niniejszym zaświadczeniu można sprawdzić za pomocą numeru weryfikacyjnego zaświadczenia na stronie Polskiej Izby Inżynierów Budownictwa www.piiib.org.pl lub kontaktując się z biurem właściwej Okręgowej Izby Inżynierów Budownictwa.

- mgr inż. Waldemar Walkowiak /branża sanitarna/:



Lublin, dnia 31 maja 2016r.

LOBB.ORK.7131/50-7132/50/16

DECYZJA

Nie podstawie art. 29 ust. 1 pkt 2 ustawy z dnia 15 grudnia 2000 r. o zawoładach zawodowych architektów oraz inżynierów budownictwa /tabela jednolita Dz. U. z 2014 r. poz. 10440, art. 12 ust. 2 i ust. 3, ust. 4a pkt 3, art. 14 ust. 1 pkt. 4b ustawy z dnia 7 lipca 1998 r. Prawo budowlane /tabela jednolita Dz. U. z 2013 r. poz. 1409 z późn. zm./ oraz § 50 i § 54 ust. 3 rozporządzenia Ministra Infrastruktury z Rozmowa z dnia 12 września 2014 r. w sprawie zawodowych funkcji technicznych w budownictwie / Dz. U. poz. 1278 /, po ustaleniu, że zostały spełnione warunki w zakresie przygotowania zawodowego oraz złożenia egzaminu w sprawie budowlanej z wyjątkiem powyższych

Pan Waldemar WALKOWIAK

inżynier

urodzony dnia 8 maja 1971 r. w Radzynie Podlaskiej

otrzymuje

UPRAWNIENIA BUDOWLANE

Nr ewidencyjny : LUB/0099/PWBS/16

*do projektowania i kierowania robotami budowlanymi bez ograniczeń
w specjalności instalacyjnej w zakresie sieci, instalacji i urządzeń
ciepłych, wentylacyjnych, gazowych, wodociągowych i kanalizacyjnych*

UZASADNIENIE

W związku z uwzględnieniem w całym trybie sprawy, na podstawie art. 187 § 4 K.p.a. odstępuje się od uzasadnienia decyzji. Zakres zakresu uprawnień budowlanych ustalono na obszarze decyzji.

POUCZENIE

Oś riskując decyzją może odwołać się do Krajowej Komisji Kwalifikacyjnej Polkią lub wyznaczonej Radomstwa w Warszawie na posiedzeniu Lubelskiej Okręgowej Izby Inżynierów Budownictwa w Lublinie w terminie 14 dni od daty jej doręczenia.

Skład orzekający Okręgowej Komisji Kwalifikacyjnej

mgr Izabela Olsz

mgr Andrzej Adamczuk

mgr Andrzej Polko

Otrzymał:

1. Pan Waldemar WALKOWIAK
ul. 3 Maja 32
21-011 Łęka

2. Główny Inżynier
Budownictwa

3. nr





Zaświadczenie

o numerze weryfikacyjnym:

LUB-T8G-E7D-PHC *

Pan Waldemar Walkowiak o numerze ewidencyjnym LUB/IS/0188/16
adres zamieszkania ul. 3 Maja 32, 21-010 Łączna
jest członkiem Lubelskiej Okręgowej Izby Inżynierów Budownictwa i posiada w
ubezpieczenie od odpowiedzialności cywilnej.
Niniejsze zaświadczenie jest ważne od 2020-09-01 do 2021-08-31.

Zaświadczenie zostało wygenerowane elektronicznie i opatrzone bezpiecznym podpisem elek
weryfikowanym przy pomocy ważnego kwalifikowanego certyfikatu w dniu 2020-08-18 roku |

Joanna Gieroba, Przewodniczący Rady Lubelskiej Okręgowej Izby Inżynierów Budownictwa.

(Zgodnie art. 5 ust 2 ustawy z dnia 18 września 2001 r. o podpisie elektronicznym (Dz. U. 2001 Nr 130 poz. 1450) d
elektronicznej opatrzone bezpiecznym podpisem elektronicznym weryfikowanym przy pomocy ważnego kwalifikowanego;
równoważne pod względem skutków prawnych dokumentom opatrzonym podpisami własnoręcznymi.)

- Janusz Korbaś /branża telekomunikacyjna/:



P R E Z E S
URZĘDU REGULACJI TELEKOMUNIKACJI

DECYZJA Nr DTT-TU/02249/02/U

z dnia 28 lutego 2002 r.

Na podstawie art. 104 § 1 ustawy z dnia 14 czerwca 1960 r.- Kodeks postępowania administracyjnego (j.t. Dz.U. z 2000 r. Nr 98, poz.1071) oraz § 11 rozporządzenia Ministra Łączności z dnia 10 października 1995 r. w sprawie samodzielnych funkcji technicznych w budownictwie telekomunikacyjnym (Dz.U. z 1995 r. Nr120, poz 581z późn. zm.), po rozpatrzeniu wniosku Pana Janusza Korbasia z dnia 10.10.2000 r., w sprawie nadania uprawnień budowlanych w telekomunikacji

Nadaję Panu **Januszowi Korbiasiowi**
urodzonemu **21.11.1964 r. w Lublinie**

uprawnienia budowlane w telekomunikacji

do **Projektowania**
w specjalnościach instalacyjnych
w telekomunikacji przewodowej wraz z infrastrukturą towarzyszącą
w zakresie **linii, instalacji i urządzeń liniowych**


UZASADNIENIE

Na podstawie złożonych dokumentów, przez ubiegającego się o uprawnienia budowlane w telekomunikacji Komisja Egzaminacyjna w postępowaniu kwalifikacyjnym stwierdziła, że spełnił on warunki w zakresie przygotowania zawodowego niezbędnego do uzyskania uprawnień we wnioskowanym zakresie. Jednocześnie ubiegający się złożył egzamin przed Komisją Egzaminacyjną z pozytywnym wynikiem. Wobec powyższego należało orzec jak na wstępie.

Decyzja jest ostateczna w administracyjnym toku instancji.

Pouczenie

Stronie niezadowolonej z decyzji służy w terminie 14 dni od dnia jej doręczenia wniosek o ponowne rozpatrzenie sprawy (art.127 § 3 i 129 § 2 Kpa) do Prezesa Urzędu Regulacji Telekomunikacji, ul. Kasprzaka 18/20 01-211 Warszawa
Po wydaniu decyzji na skutek wniosku, o którym mowa w art. 127 § 3 Kpa, stronie przysługiwac będzie prawo wniesienia skargi bezpośrednio do Naczelnego Sądu Administracyjnego w Warszawie, w terminie 30 dni od daty doręczenia tej decyzji na podstawie art. 35 ust.1 w związku z art. 34 ust 1 ustawy z dnia 11 maja 1995 r. o Naczelnym Sądzie Administracyjnym - Dz.U. z 1995 r. Nr 74, poz.368 z późn. zm.).

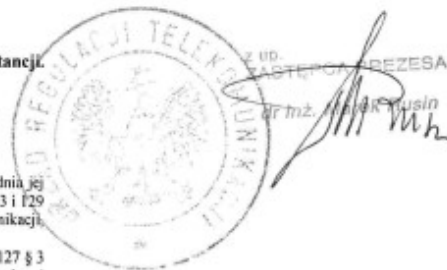



Zaświadczenie

o numerze weryfikacyjnym:

LUB-Q7U-XF1-L67 *

**Pan Janusz Jacek Korbaś o numerze ewidencyjnym LUB/BT/0549/04
adres zamieszkania m. Piotrków I 105a/2, 23-114 Jabłonna
jest członkiem Lubelskiej Okręgowej Izby Inżynierów Budownictwa i posiada w
ubezpieczenie od odpowiedzialności cywilnej.**


Niniejsze zaświadczenie jest ważne od 2020-12-01 do 2021-11-30.

**Zaświadczenie zostało wygenerowane elektronicznie i opatrzone bezpiecznym podpisem elek
weryfikowanym przy pomocy ważnego kwalifikowanego certyfikatu w dniu 2020-10-30 roku |**

Joanna Gieroba, Przewodniczący Rady Lubelskiej Okręgowej Izby Inżynierów Budownictwa.

**(Zgodnie art. 5 ust 2 ustawy z dnia 18 września 2001 r. o podpisie elektronicznym (Dz. U. 2001 Nr 130 poz. 1430) d
elektronicznej opatrzone bezpiecznym podpisem elektronicznym weryfikowanym przy pomocy ważnego kwalifikowanego
równoważne pod względem skutków prawnych dokumentom opatrzonym podpisami własnoręcznymi.)**

- mgr inż. Paweł Wojczuk /branża elektryczna/:

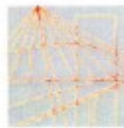

LUBELSKA
OKRĘGOWA
IZBA
INŻYNIERÓW
BUDOWNICTWA

LOIIB.OKK.7131 / 256 – 7132 / 256 / 10

Lublin, dnia 8 grudnia 2010 r.

DECYZJA

Na podstawie art. 24 ust. 1 pkt. 2 ustawy z dnia 15 grudnia 2000 r. o samorządach zawodowych architektów, inżynierów budownictwa oraz urbanistów / Dz. U. z 2001 r. Nr 5, poz. 42, z późn. zm./, art. 13 ust. 1 pkt. 112, art. 14 ust. 1 pkt. 5 ustawy z dnia 7 lipca 1994 r. Prawo budowlane / tekst jednolity: Dz. U. z 2006 r. Nr 156, poz. 1118 z późn. zm./, oraz § 11 ust. 1 pkt. 1, § 12, § 15 i § 24 ust. 1 rozporządzenia Ministra Transportu i Budownictwa z dnia 28 kwietnia 2006 r. w sprawie samodzielnych funkcji technicznych w budownictwie / Dz. U. z 2006 r. Nr 83, poz. 578 / i art. 104 § 1 Kodeksu postępowania administracyjnego / Dz. U. z 2000 r. Nr 98, poz. 1071 z późn. zm. /

stwierdzamy, że

Pan Paweł WOJCZUK

magister inżynier

urodzony dnia 24 lutego 1980 r. w Zamościu

otrzymał

UPRAWNIENIA BUDOWLANE

Nr ewidencyjny : LUB/0131/PWOWE/10

*do projektowania i kierowania robotami budowlanymi bez ograniczeń
w specjalności instalacyjnej w zakresie sieci, instalacji i urządzeń
elektrycznych i elektroenergetycznych*

UZASADNIENIE

W związku z uwzględnieniem w całości zadania strony, na podstawie art. 107 § 4 Kodeksu postępowania administracyjnego / Dz. U. z 2000 r. Nr 98, poz. 1071 z późn. zm. / odstępuje się od uzasadnienia decyzji.

Zakres nadanych uprawnień budowlanych wskazano na odwrocie decyzji.

POUCZENIE

- Zgodnie z art. 12 ust. 7 w/w ustawy – Prawo budowlane – podstawę do wykonywania samodzielnych funkcji technicznych w budownictwie stanowi wpis do centralnego rejestru Głównego Inspektora Nadzoru Budowlanego oraz wpis na listę członków właściwej izby samorządu zawodowego.
- Od niniejszej decyzji służy odwołanie do Krajowej Komisji Kwalifikacyjnej Polskiej Izby Inżynierów Budownictwa w Warszawie, za pośrednictwem Lubelskiej Okręgowej Izby Inżynierów Budownictwa w Lublinie w terminie 14 dnia od daty jej doręczenia.

Skład orzekający Okręgowej Komisji Kwalifikacyjnej

Członek

mgr inż. Maria Kosler

Członek

mgr inż. Edward Woźniak

Przewodniczący
Składu Orzekającego OKK.

dr inż. Bolesław Horyński

Otrzymują:

1. Pan Paweł Wojczuk
ul. Nowy Świat 34a/31,
20-418 Lublin
2. Główny Inspektor
Nadzoru Budowlanego
3. n/a





Zaświadczenie

o numerze weryfikacyjnym:

LUB-4EY-MN2-9SQ *

Pan Paweł Wojczuk o numerze ewidencyjnym LUB/IE/0071/11
adres zamieszkania ul. Koralewa 12/20, 20-583 Lublin
jest członkiem Lubelskiej Okręgowej Izby Inżynierów Budownictwa i posiada wymagane
ubezpieczenie od odpowiedzialności cywilnej.
Niniejsze zaświadczenie jest ważne od 2021-04-01 do 2022-03-31.

Zaświadczenie zostało wygenerowane elektronicznie i opatrzone bezpiecznym podpisem elektronicznym
weryfikowanym przy pomocy ważnego kwalifikowanego certyfikatu w dniu 2021-02-24 roku przez:

Joanna Gieroba, Przewodniczący Rady Lubelskiej Okręgowej Izby Inżynierów Budownictwa.

(Zgodnie art. 3 ust 2 ustawy z dnia 18 września 2001 r. o podpisie elektronicznym (Dz. U. 2001 Nr 130 poz. 1450) dane w postaci elektronicznej opatrzone bezpiecznym podpisem elektronicznym weryfikowanym przy pomocy ważnego kwalifikowanego certyfikatu są równoważne pod względem skutków prawnych dokumentom opatrzonym podpisami własnoręcznymi.)

* Weryfikację poprawności danych w niniejszym zaświadczeniu można sprawdzić za pomocą numeru weryfikacyjnego zaświadczenia na stronie Polskiej Izby Inżynierów Budownictwa www.piiib.org.pl lub kontaktując się z biurem właściwej Okręgowej Izby Inżynierów Budownictwa.



- mgr inż. Zygmunt Szymczyk /branża elektryczna/:



LUBELSKA
OKRĘGOWA
IZBA
INŻYNIERÓW
BUDOWNICTWA

LOHB.OKK.7131 / 19 - 7132 / 73 / 05

Lublin, dnia 1 czerwca 2005 r.

DECYZJA

Na podstawie art. 24 ust. 1 pkt. 2 ustawy z dnia 15 grudnia 2000 r. o samorządach zawodowych architektów, inżynierów budownictwa oraz urbanistów /Dz. U. z 2001 r., Nr 5, poz. 42, z późn. zm./, art. 12 ust. 3, art. 13 ust. 1 pkt. 1 i 2, art. 14 ust. 1 pkt. 5 ustawy z dnia 7 lipca 1994 r. Prawo budowlane /tekst jednolity: Dz. U. z 2000 r., Nr 106, poz. 1126 z późn. zm./ oraz § 9 ust. 1 rozporządzenia Ministra Gospodarki Przestrzennej i Budownictwa z dnia 30 grudnia 1994 r. w sprawie samodzielnych funkcji technicznych w budownictwie /Dz. U. z 1995 r., Nr 8, poz. 38, z późn. zm./

Lubelska Okręgowa Komisja Kwalifikacyjna

nadaje

Panu Zygmuntowi SZYMCZYKOWI

magistrowi inżynierowi

urodzonemu dnia 02 maja 1973 r. w Puławach

UPRAWNIENIA BUDOWLANE

Nr ewidencyjny : LUB/0022/PWOE/05

*do projektowania i kierowania robotami budowlanymi bez ograniczeń
w specjalności instalacyjnej w zakresie sieci, instalacji i urządzeń
elektrycznych i elektroenergetycznych*

UZASADNIENIE

W związku z uwzględnieniem w całości zadania strony, na podstawie art. 107 § 4 K.p.a. odstępuje się od uzasadnienia decyzji. Zakres nadanych uprawnień budowlanych wskazano na odwrocie decyzji.

POUCZENIE

Od niniejszej decyzji służy odwołanie do Krajowej Komisji Kwalifikacyjnej Polskiej Izby Inżynierów Budownictwa w Warszawie, za pośrednictwem Lubelskiej Okręgowej Izby Inżynierów Budownictwa w Lublinie w terminie 14 dnia od daty jej doręczenia.

Skład orzekający Okręgowej Komisji Kwalifikacyjnej

Przewodniczący
Składu orzekającego OKK

dr inż. Bolesław Horyński

Członek

mgr inż. Krzysztof Majchrzak

Członek

mgr inż. Kazimierz Stelmaszczuk



Otrzymują:

1. Pan Zygmunt Szymczyk
ul. Radości 14/24
20-530 Lublin
2. Główny Inspektor
Nadzoru Budowlanego
3. a/a



Zaświadczenie

o numerze weryfikacyjnym:

LUB-HGX-JT2-LS5 *

Pan Zygmunt Szymczyk o numerze ewidencyjnym LUB/IE/0345/05
adres zamieszkania ul. Dziewanny 21/24, 20-539 Lublin
jest członkiem Lubelskiej Okręgowej Izby Inżynierów Budownictwa i posiada w
ubezpieczenie od odpowiedzialności cywilnej.
Niniejsze zaświadczenie jest ważne od 2020-09-01 do 2021-08-31.

Zaświadczenie zostało wygenerowane elektronicznie i opatrzone bezpiecznym podpisem elek
weryfikowanym przy pomocy ważnego kwalifikowanego certyfikatu w dniu 2020-08-10 roku |

Joanna Gieroba, Przewodniczący Rady Lubelskiej Okręgowej Izby Inżynierów Budownictwa.

(Zgodnie art. 3 ust 2 ustawy z dnia 18 września 2001 r. o podpisie elektronicznym (Dz. U. 2001 Nr 130 poz. 1450) d
elektronicznej opatrzone bezpiecznym podpisem elektronicznym weryfikowanym przy pomocy ważnego kwalifikowanego
równoważne pod względem skutków prawnych dokumentom opatrzonym podpisami własnoręcznymi.)

I. CZĘŚĆ OPISOWA

PROJEKT ZAGOSPODAROWANIA TERENU

1. Podstawa opracowania.

- Umowa z inwestorem – Gminą Mełgiew – z dnia 23 marca 2021 r.,
- Ustawa z dnia 7 lipca 1994 r. Prawo budowlane (Dz. U. z 2020 r. poz. 1333 z późn. zm.),
- Ustawa z dnia 10 kwietnia 2003 r. o szczególnych zasadach przygotowania i realizacji inwestycji w zakresie dróg publicznych (Dz. U. z 2020 r. poz. 1363, z 2021 r. poz. 784),
- Ustawa z dnia 21 marca 1985 r. o drogach publicznych ((Dz. U. z 2018 r. poz. 2068),
- Ustawa z dnia 20 lipca 2017 r. Prawo Wodne (Dz. U. z 2020 r., poz. 310 z późn. zm.),
- Rozporządzenie MTiGM w sprawie warunków technicznych, jakim powinny odpowiadać drogi publiczne i ich usytuowanie z dnia 23 grudnia 2015 r. (Dz. U. z 2016 r., poz. 124 ze zmianami),
- Rozporządzenie MAiC w sprawie warunków technicznych jakim powinny odpowiadać kanały technologiczne z dnia 21 kwietnia 2015 r.,
- Katalog typowych konstrukcji nawierzchni podatnych i półsztywnych opracowany na zlecenie GDDKiA w 2014 r.,
- aktualna mapa do celów projektowych w skali 1:500,
- Polskie Normy branżowe,
- Protokół WBG.6630.145.2021 z narady koordynacyjnej - Starosta Świdnicki, 15.07.2021 r.
- uzgodnienia z przedstawicielami zarządcy drogi gminnej,
- warunki techniczne i uzgodnienia z właścicielami urządzeń infrastruktury technicznej,
- Warunki i zgoda Zarządcy Drogi Powiatowej z dnia 20 maja 2021 r.,
- wizja lokalna w terenie, pomiary uzupełniające.

2. Inwestor.

Gmina Mełgiew
ul. Partyzancka 2
21-007 Mełgiew

3. Przedmiot, zakres i cel inwestycji.

- Przedmiot i zakres opracowania:

Niniejsze opracowanie jest częścią dokumentacji projektowej wykonanej w zakresie niezbędnym do realizacji zadania pn.: „Rozbudowa ul. Handlowej w miejscowości Mełgiew, gm. Mełgiew” z uwzględnieniem warunków technicznych dla włączenia w obszar skrzyżowania dróg powiatowych nr 2021 L i 2023 L, wydanych przez Zarząd Powiatu Świdnickiego w Świdniku. Obszar objęty opracowaniem zlokalizowany jest w miejscowości Mełgiew, w gminie Mełgiew na terenie powiatu świdnickiego, na działkach o nr ewidencyjnych wymienionych na stronie tytułowej niniejszej dokumentacji.

Dokumentacja została opracowana w celu uzyskania decyzji o zezwoleniu na realizację inwestycji drogowej, zgodnie z ustawą z dnia 10 kwietnia 2003 r. o szczególnych zasadach przygotowania i realizacji inwestycji w zakresie dróg publicznych.

- Cel inwestycji:

Realizacja inwestycji ma przyczynić się do poprawy warunków ruchu kołowego i pieszego oraz parkowania samochodów osobowych. Celem rozbudowy ulicy jest także lepsze skomunikowanie mieszkańców ul. Ogrodowej z centrum miejscowości.

- Zakres inwestycyjny:

- Rozbudowa ulicy
- Przebudowa gazociągu
- Budowa kanału technologicznego
- Budowa oświetlenia
- Usunięcie kolizji z siecią nN
- Urządzenie terenów zielonych

4. Istniejący stan zagospodarowania terenu.

- Droga gminna i tereny przyległe:

Teren objęty opracowaniem położony jest województwie lubelskim, na terenie gminy Mełgiew w miejscowości Mełgiew. Droga gminna nr 105543 L – ul. Handlowa – położona jest na działkach o nr ewid. 625 i 1202 w obrębie 0011 Mełgiew I. Szerokość

istniejącego pasa drogowego jest zmienna i wynosi około 2,5 m (na odcinku działki 1202) oraz 7-12 m w pozostałej części.

Ulica Handlowa rozpoczyna się od skrzyżowania o czterech wlotach typu rondo, które stanowi połączenie przedmiotowej ulicy - drogi gminnej nr 105543 L i dróg powiatowych nr DP 2021 L (ul. Partyzancka i ul. 3 Maja) oraz nr DP 2023 L (ul. Kościelna). Rondo pełni ważną funkcję komunikacyjną - rozprowadzającą ruch z centrum miejscowości w kierunkach:

- powiatu łęczyńskiego – DP 2021 L Mełgiew-Kajetanówka
- m. Lublin – DP 2020 L Lublin-Mełgiew-Zakrzów
- m. Milejów w powiecie łęczyńskim – DP 2023 L Mełgiew-Milejów

Po stronie wschodniej ul. Handlowa łączy się z drogą gminną nr 105541 L – ul. Ogrodową.

Ulica Handlowa pełni funkcję dojazdową do budynków administracji publicznej (urząd pocztowy, urząd gminy Mełgiew) i lokali handlowo-usługowych, a także zapewnia komunikację pieszą i samochodową centrum miejscowości z ul. Ogrodową, w obszarze której znajdują się zabudowania jednorodzinne.

Główny udział w strukturze rodzajowej ruchu mają samochody osobowe oraz piesi.

- Elementy ulicy, geometria:

W stanie istniejącym w przekroju ulicy znajdują się:

- jezdnia o zmiennej szerokości, utwardzona na odcinku 90 m
- chodniki, ale zlokalizowane odcinkowo poza pasem drogowym
- zatoki postojowe dla parkowania prostopadłego dla 7 samochodów osobowych

Szerokość jezdni ulicy Handlowej jest zmienna w zakresie od około 2,50 m do około 6,30 m. Trasa jest kombinacją dwóch odcinków prostych załamanych pod ostrym kątem w łukach o małym promieniu.

- Nawierzchnia:

Ulica Handlowa jest drogą o nawierzchni twardej na długości około 90 m, wykonanej z płyt betonowych oraz betonu asfaltowego na wlocie ronda. Na pozostałym odcinku ulepszona kruszywem łamanym.

- Odwodnienie:

Ulica Handlowa nie posiada sprawnego systemu odwodnienia a wody opadowe tworzą zastoiska wodne w ciągu ulicy i przy jezdni ronda.

- Urządzenia uzbrojenia terenu:

W obszarze projektu znajdują się następujące urządzenia infrastruktury technicznej:

- sieć wodociągowa
- sieć elektroenergetyczna – linia kablowa nN, oświetlenie
- sieć gazowa – gazociąg D40
- linia kablowa telekomunikacyjna

5. Projektowane zagospodarowanie terenu.

5.1 Branża drogowa, układ komunikacyjny

- Droga gminna nr 105543 L – ul. Handlowa:

Zaprojektowano drogę o długości 155,80 m. Założono kilometrą roboczy z początkiem w km 0+000,00 na przecięciu projektowanej osi z pasem drogowym i końcem na przecięciu projektowanej osi z krawędzią jezdni ulicy Ogrodowej.

Przekrój uliczny stanowi:

- jezdnia o szerokości 6,00 m na wlocie ronda i 5,00 m na pozostałym odcinku
- chodnik o zmiennej szerokości wzdłuż całego odcinka ulicy
- zatoki postojowe ze stanowiskami dla parkowania prostopadłego w ilości 8 (w tym jedno dla osoby niepełnosprawnej) i dla parkowania równoległego w ilości 10 – łącznie 18 stanowisk
- pobocza o szerokości 0,75 m
- zjazdy – zgodnie ze stanem istniejącym

- Droga gminna nr 105541 L – ul. Ogrodowa:

W ramach projektu uwzględniono również wykonanie nowej nawierzchni ul. Ogrodowej w obszarze skrzyżowania z ul. Handlową na odcinku o długości 27 m.

Elementy drogi w przekroju:

- jezdnię o szerokości 3,50 m,
- pobocza o szerokości 0,75 m

Na potrzeby zlokalizowania ww. elementów drogi w projekcie uwzględniono pozyskanie terenu pod drogę o szerokości min. 12 m na całym odcinku ulicy z jednoczesnym poszerzeniem pasa drogowego w obszarze skrzyżowań.

5.2 Odwodnienie

Zaprojektowano następujące urządzenia odwadniające oraz elementy odprowadzające wody opadowe i roztopowe:

- Studnie chłonne o średnicy DN1200
- Wpusty uliczne DN500
- Przykanaliki PP DN200

Wody opadowe i roztopowe zostaną odprowadzone za pomocą projektowanych wpustów ulicznych i przykanalików do studni chłonnych. Na rys. nr 2 „Projekt zagospodarowania terenu” podano lokalizację projektowanych elementów wraz ze współrzędnymi geodezyjnymi.

5.3 Przebudowa gazociągu

Dokumentacja obejmuje przebudowę istniejącego odcinka sieci gazowej średniego ciśnienia stalowego DN40 o długości 80 m.

Istniejąca sieć gazowa, zgodnie z warunkami PSG, zostanie przebudowana na odcinku A-B (stanowiącym kolizję z projektowaną drogą), przedstawionym na planie zagospodarowania terenu w skali 1:500 stanowiącym załącznik do warunków technicznych wydanych przez PSG sp. z o.o. Długość projektowanej sieci DN63 wynosić będzie 82,00 m. Zgodnie z warunkami technicznymi włączenie gazociągu projektuje się do gazociągu średniego ciśnienia stalowego DN 40 mm zlokalizowanego na działce 623 w miejscowości Mełgiew.

5.4 Budowa kanału technologicznego

W ciągu ulicy Handlowej, dla potrzeb Zarządcy drogi oraz dla Operatorów telekomunikacyjnych, wybudowany zostanie kanał technologiczny o profilu KTU-1 i KTp-1 (ciąg telekomunikacyjnej kanalizacji kablowej) składający się z:

- KTU-1 (uliczny) - 1 rury typu HDPE 110/6,3, 3 rur optotelekomunikacyjnych typu HDPE 40/3,7 rowkowanych z warstwą poślizgową, z wyróżnikami barwnymi (czerwony, biały, niebieski) oraz 1 prefabrykowanej wiązki mikrorur (7x12/10 mm), układanych w dwóch warstwach,
- KTp-1 (przepustowy) - 1 rury typu HDPE 110/6,3 i 1 rury typu HDPE 125/7,1 przystosowanych do układania pod drogami i ciągami komunikacyjnymi, o grubości ścianki nie mniejszej niż 9 mm, do rury 125 zaciągnięte będą 3 rury optotelekomunikacyjne typu HDPE 40/3,7 rowkowane z warstwą poślizgową,

- z wyróżnikami barwnymi (czerwony, biały, niebieski) oraz 1 prefabrykowana wiązka mikrorur (7x12/10 mm)
- studni kablowych typu SKR-1 i SKR-2 wyposażonych w ramy i pokrywy tupu ciężkiego (żeliwne), klasy B125 (dla studni zlokalizowanych w trawnikach) i C250 (dla studni zlokalizowanych w chodnikach).

5.5 Budowa oświetlenia

Wzdłuż projektowanych ulic wybudowane zostaną kablowe odcinki oświetlenia ulicznego, ze słupami aluminiowymi, z oprawami w II klasie ochronności, wyposażonymi w oprawy typu LED o dwóch rodzajach strumieni światła 12000LM i 6000LM.

Do zasilenia obwodów oświetleniowych zaprojektowany został, dobrany na podstawie obliczeń, kabel typu YAKXS 4x25.

Do oświetlenia ulic zastosowane zostaną słupy uliczne aluminiowe, anodowane elektrolitycznie na kolor srebrny ze stopą zabezpieczoną antykorozyjnie elastenem poliuretanowym, posadowione na prefabrykowanym fundamencie betonowym. Dla zachowania stylistyki oświetlenia oraz parametrów przyjętej klasy oświetleniowej, przewidziano słupy typu AL.-H=8,0 m z wysięgnikami łukowymi W=1,0 m, na których wysokość zamontowania opraw oświetleniowych wynosi ok. 8,0 m.

Zgodnie z warunkami i ustaleniami zawartymi z przedstawicielem Gminy Mełgiew projektowane oświetlenie będzie zasilone z nowego przyłącza nN 0,4kV oraz za pośrednictwem projektowanej szafki ZKL+OS. Zgodnie z warunkami przyłączenia wydanymi przez PGE S.A. Oddział Lublin, Rejon Energetyczny Lublin Teren. Zasilanie ma być wykonane ze złącza ZK-1+1P znajdującego się w granicy działki budynku znajdującego się po drugiej stronie oświetlanie ulicy- dz. nr 623.

5.6 Usunięcie kolizji z siecią nN

W związku z realizacją inwestycji, zachodzą kolizje kablowe nN 0,4kV:

- Linia kablowa typu: YAKY 4x120mm² nN 0,4kV relacji stacja transformatorowa Mełgiew GS ⇔ złącze kablowe na działce numer 624/1,
- Linia kablowa nN 0,4kV relacji stacja transformatorowa Mełgiew 1 ⇔ złącze kablowe ZK-1+1P numer 1/3/1.

Usunięcie kolizji: Linia kablowa typu: YAKY 4x120mm² nN 0,4kV relacji stacja transformatorowa Mełgiew GS □ złącze kablowe na działce numer 624/1.

Przedmiotową kolizję należy usunąć poprzez wykonanie nacięcia istniejącego kabla typu YAYK 4x120 w miejscach projektowanych muf kablowych M1 i M2, demontażu odcinka

L=60m, istniejącego kabla i ułożenie nowego odcinka L=51/55m, kabla typu YAKXS 4x120. Nowa trasa w całości wraz z projektowanymi mufami będzie przebiegać w terenie zielonym.

Usunięcie kolizji: Linia kablowa nN 0,4kV relacji stacja transformatorowa Męglów 1 □
złącze kablowe ZK-1+1P numer 1/3/1.

W ramach prowadzonej inwestycji zostanie zwiększona powierzchnia istniejącego chodnika. Przy wykonywaniu nowego fragmentu chodnika należy uzupełnić osłonę istniejącego kabla za pomocą rury osłonowej dzielonej o średnicy Ø110mm.

5.7 Zabezpieczenie istn. sieci telekomunikacyjnej

W ramach inwestycji zostaną wykonane regulacje wysokościowe zwieńczeń studni telekomunikacyjnych należących do Orange Polska S.A. oraz zabezpieczenie istniejącej linii kablowej.

Zaprojektowano:

- Regulację wysokościową ramy i pokrywy studni znajdującej się w projektowanych chodniku.
- Regulację wysokościową ze wzmocnieniem wieńca studni, tj. wymianą ramy oraz pokrywy na typ ciężki D400 dla studni znajdującej się w projektowanej zatoce postojowej.
- Zabezpieczenie dwudzielną rurą osłonową linii kablowej pod projektowanym wlotem skrzyżowania.

6. Zestawienie powierzchni i elementów zagospodarowania terenu.

- | | |
|--|----------------------|
| – szerokość projektowanego pasa drogowego DG: | 12 m |
| – długość projektowanej drogi gminnej nr 105543 L: | 155,80 m |
| – długość projektowanej drogi gminnej nr 105541 L: | 27 m |
| – powierzchnia jezdni z bet. asfaltowego: | 913 m ² |
| – powierzchnia chodników: | 389 m ² |
| – powierzchnia stanowisk postojowych zwykłych: | 254,5 m ² |
| – powierzchnia stan. postojowego dla osoby niepełnosprawnej: | 19,5 m ² |
| – powierzchnia zjazdów z kostki betonowej: | 75 m ² |

– powierzchnia terenów zielonych:	300 m ²
– powierzchnia opaski/pobocza z kruszywa:	134 m ²
– ilość studni chłonnych DN1200:	3 szt.
– ilość wpustów ulicznych DN500:	6 szt.
– długość projektowanych przykanalików PPDN200:	36 m
– długość projektowanego gazociągu ś/c DN63:	82 m
– długość projektowanego kanału technologicznego:	168 m
– ilość studni kablowych SKR-1:	4 szt.
– ilość studni kablowych SKR-2:	3 szt.
– ilość słupów oświetleniowych:	7 szt.
– długość kabla nN:	51/55 m

Pozostałe dane przedstawiono w projektach architektoniczno-budowlanych (TOM 2 - 6).

7. Informacja o wpisie do rejestru zabytków.

Teren objęty opracowaniem nie jest wpisany do rejestru zabytków, nie znajduje się również w strefie ochrony konserwatorskiej.

8. Dane określające wpływ eksploatacji górniczej.

Teren objęty opracowaniem nie znajduje się na terenach objętych eksploatacją górnictwem.

9. Informacja o obszarze oddziaływania.

Obszar oddziaływania inwestycji ogranicza się do projektowanego pasa drogowego rozbudowywanej drogi gminnej nr 105543 L oraz działek podanych na stronie tytułowej dokumentacji projektowej. Inwestycja nie zakłóci warunków dostępności do drogi publicznej przydrożnych posesji a projektowane obiekty w całości mieszczą się w pasie drogowym i są zgodne z przepisami technicznymi z zakresu dróg publicznych zawartych w Rozporządzeniu MTiGM w sprawie warunków technicznych, jakim powinny odpowiadać drogi publiczne i ich usytuowanie z dnia 23 grudnia 2015 r. (Dz. U. z 2016 r., poz. 124 ze zmianami) oraz Ustawie z dnia 21 marca 1985 r. o drogach publicznych (Dz. U. z 2018 r. poz. 2068).

10. Warunki techniczne, uzgodnienia, decyzje administracyjne.

10.1 Starosta Świdnicki – Protokół WBG.6630.145.2021

Świdnik dnia 2021.07.15

Starosta Świdnicki
21-040 Świdnik, ul. Niepodległości 13

PROTOKÓŁ WBG. 6630.145.2021 z narady koordynacyjnej

przeprowadzonej w formie tradycyjnej w dniu 2021.07.15 w Starostwie Powiatowym w Świdniku wydział Budownictwa i Geodezji Referat Geodezji pokój nr 25.

1. Przedmiot narady: trasa energetycznej linii kablowej NN, gazowej, kanału technologicznego przy ul. Partyzanckiej w Melgwi gm. Melgiew.

2. Wnioskodawca: Przedsiębiorstwo inżynieryjne MARGIT Jerzy Dobosz
Pliszczyn 64
20-258 Lublin

3. Przewodniczący narady : Gański Mieczysław tel. 081 468-70-72

4. Uczestnicy narady:

Lp.	Nazwa instytucji	Osoba reprezentująca	Podpis
1.	PGE Dystrybucja SA w Lublinie RE Lublin – Teren	<i>nieobecna</i> KIEROWNIK Gazownia w Świdniku	<i>nieobecna</i> KIEROWNIK Gazownia w Świdniku
2.	P.S.G sp. z o.o w Warszawie Zakład Gazowniczy w Lublinie	Mirosław Struski	Mirosław Struski
3.	Urząd Gminy Melgiew	<i>nieobecna</i>	<i>nieobecna</i>
4.	Orange Polska S.A Dział zarządzania zasobami sieci w Lublinie	<i>nieobecna</i>	<i>nieobecna</i>
5.	Netia	Zbigniew Kielech <i>Pełnomocnik - konsultant techniczny</i>	<i>Zbigniew Kielech</i>

5. Uwagi:

W przypadku braku inwentaryzacji sieci uzbrojenia na mapach za ewentualne uszkodzenie sieci w trakcie prac ziemnych odpowiedzialność ponosi zarządzający daną siecią.

6. Stanowiska uczestników narady:

Netia S.A. W miejscach skrzyżowań i zbliżeń do istniejącej sieci telekomunikacyjnej Netia S.A. (poniżej 2m), prace ziemne prowadzić ręcznie ze szczególną ostrożnością. Miejsca te przed zasypianiem podlegają odbiorowi przez Netia S.A. tel.
e-mail: sadzory@netia.pl


7. Informacja o podmiotach wezwanych na naradę, których przedstawiciele nie uczestniczyli w niej:

Encasement z por. 1 PGE Dystrybucja SA w Lublinie
Encasement z por. 3 UG Melgiew
Encasement z por. 4 Orange Polska S.A

z up. STAROSTY

Mieczysław Gański
Inspektor
Przewodniczący narady

Rozbudowa ul. Handlowej w miejscowości Melgiew, gm. Melgiew
Projekt budowlany – Projekt zagospodarowania terenu

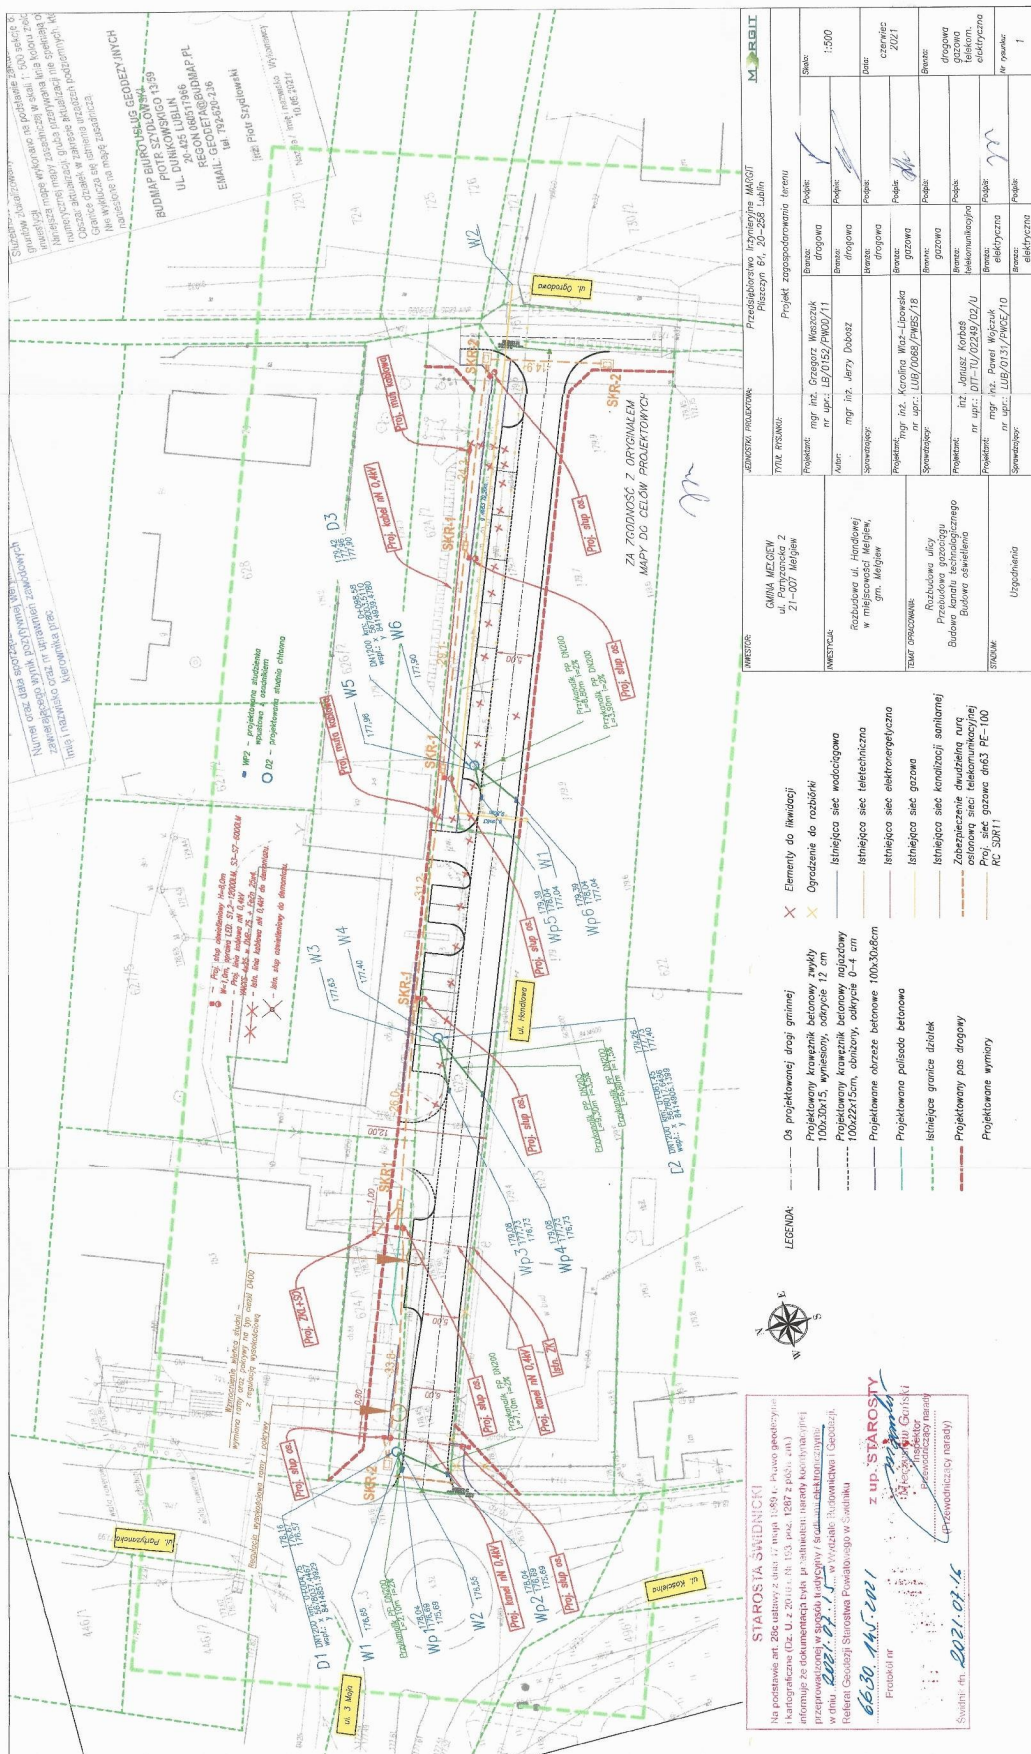

10.2 Pozwolenie wodnoprawne – Decyzja Nr 217/D/ZUZ/2021



Państwowe
Gospodarstwo Wodne
Wody Polskie
Dyrektor
Zarządu Zlewni
w Zamościu
LU.ZUZ.3.4210.193.2021.AH

Zamość, dnia 16 lipca 2021 r.

DECYZJA NR 217/D/ZUZ/2021

Na podstawie art. 16 pkt. 65f, art. 35 ust. 3 pkt. 7, art. 331 ust. 3, art. 388 ust. 1 pkt. 1, art. 389 pkt. 1 i 6, art. 397 ust. 1 i ust. 3 pkt. 2, art. 400 ust. 1, 6, 7, 8, art. 403 i art. 407 ust. 1 i 2 ustawy z dnia 20 lipca 2017 r. - Prawo wodne (Dz. U. z 2021 r. poz. 624 z późn. zm.) oraz art. 104 ustawy z dnia 14 czerwca 1960 r. - Kodeks postępowania administracyjnego (Dz. U. z 2021 r. poz. 735), po rozpatrzeniu wniosku złożonego przez Gminę Mełgiew, w imieniu i na rzecz której działa na mocy udzielonego pełnomocnictwa Pan Jerzy Dobosz w sprawie wydania pozwolenia wodnoprawnego na wykonanie urządzeń wodnych: wylotów kanalizacji deszczowej do studni chłonnych, studni chłonnych oraz usługi wodne polegające na odprowadzeniu wód opadowych lub roztopowych do urządzeń wodnych z terenu planowanej do rozbudowy drogi ul. Handlowej w miejscowości Mełgiew, gm. Mełgiew w ramach inwestycji pn. „Rozbudowa ul. Handlowej w miejscowości Mełgiew”, Dyrektor Zarządu Zlewni w Zamościu Państwowego Gospodarstwa Wodnego Wody Polskie

o r z e k a

I. Udzielić dla Gminy Mełgiew pozwolenia wodnoprawnego na:

1. Wykonanie urządzeń wodnych: wylotu kanalizacji deszczowej W1, W2 oraz studni chłonnej D1 służącej do odprowadzenia wód opadowych lub roztopowych zebranych w system kanalizacji deszczowej z powierzchni odcinka rozbudowywanej drogi ul. Handlowej, parkingu oraz przyległego chodnika w Mełgwi.

Parametry wylotu kanalizacji deszczowej W1:

Średnica wylotu : $\varnothing 200$ mm

Rzędna dna wylotu 176,65 m n.p.m.

Parametry wylotu kanalizacji deszczowej W2:

Średnica wylotu : $\varnothing 200$ mm

Rzędna dna wylotu 176,55 m n.p.m.

Parametry studni chłonnej D1:

Średnica studni: $\varnothing 1200$ mm

Rzędna terenu: 178,16 m n.p.m.

Rzędna spodu studni: 174,79 m n.p.m.

Położenie urządzeń wodnych : wylot W1 działka nr ewid. 624/1 obręb 0011 Mełgiew I, wylot W2 działka nr ewid. 625 obręb 0011 Mełgiew I, studnia D1 działka nr ewid. 624/1, 625 obręb 0011 Mełgiew I, współrzędne w geodezyjnym układzie odniesienia PL-ETRF 2000:

Wylot W1 X 5678037,4256; Y 8414851,3933
Wylot W2 X 5678036,9806; Y 8414851,6151
Studnia chłonna D1 X 5678037,4467; Y 8414851,9929

2. Wykonanie urządzeń wodnych: wylotu kanalizacji deszczowej W3, W4 oraz studni chłonnej D2 służącej do odprowadzenia wód opadowych lub roztopowych zebranych w system kanalizacji deszczowej z powierzchni odcinka rozbudowywanej drogi ul. Handlowej, parkingu oraz przyległego chodnika w Melgwi.

Parametry wylotu kanalizacji deszczowej W3:

Średnica wylotu : $\varnothing 200$ mm
Rzędna dna wylotu 177,63 m n.p.m

Parametry wylotu kanalizacji deszczowej W4:

Średnica wylotu : $\varnothing 200$ mm
Rzędna dna wylotu 177,40 m n.p.m.

Parametry studni chłonnej D2:

Średnica studni: $\varnothing 1200$ mm
Rzędna terenu: 179,26 m n.p.m.
Rzędna spodu studni: 175,59 m n.p.m.

Położenie urządzeń wodnych : wylot W3, W4 do studni D2, studni D2 działka nr ewid. 625 obręb 0011 Melgiew I, współrzędne w geodezyjnym układzie odniesienia PL-ETRF 2000:

Wylot W3 X 5678017,6807; Y 8414904,5408
Wylot W4 X 5678013,72; Y 8414898,72
Studnia chłonna D2 X 5678017,6486; Y 8414905,1399

3. Wykonanie urządzeń wodnych: wylotu kanalizacji deszczowej W5, W6 oraz studni chłonnej D3 służącej do odprowadzenia wód opadowych lub roztopowych zebranych w system kanalizacji deszczowej z powierzchni odcinka rozbudowywanej drogi ul. Handlowej, parkingu oraz przyległego chodnika w Melgwi.

Parametry wylotu kanalizacji deszczowej W5:

Średnica wylotu : $\varnothing 200$ mm
Rzędna dna wylotu 177,96 m n.p.m.

Parametry wylotu kanalizacji deszczowej W6:

Średnica wylotu : $\varnothing 200$ mm
Rzędna dna wylotu 177,90 m n.p.m.

Parametry studni chłonnej D3:

Średnica studni: $\varnothing 1200$ mm
Rzędna terenu: 179,42 m n.p.m.
Rzędna spodu studni: 176,05 m n.p.m.

Położenie urządzenia wodnego : Wylot W5, W6 do studni D3 oraz studnia chłonna D3, 623 obręb 0011 Melgiew I, współrzędne w geodezyjnym układzie odniesienia PL-ETRF 2000:

Wylot W5 X 5678003,5359; Y 8414938,8785

Wylot W6 X 5678003,1630; Y 8414938,9892

Studnia chłonna D3 X 5678003,5110; Y 8414939,4780

4. Usługi wodne – odprowadzanie, do urządzeń wodnych, studni chłonnych, wód opadowych lub roztopowych, zebranych w system kanalizacji deszczowej, z powierzchni odcinka rozbudowywanej drogi ul. Handlowej, parkingu oraz przyległego chodnika w Melgwi, w ilości:

Studnia D1:

– $Q_s = 0,0115 \text{ m}^3/\text{s}$

– $Q_{rok} = 290,27 \text{ m}^3/\text{rok}$

Powierzchnia całkowita $F = 605 \text{ m}^2$, powierzchnia zredukowana $F_z = 523 \text{ m}^2$

Studnia D2:

– $Q_s = 0,009 \text{ m}^3/\text{s}$

– $Q_{rok} = 228,66 \text{ m}^3/\text{rok}$

Powierzchnia całkowita $F = 490 \text{ m}^2$, powierzchnia zredukowana $F_z = 412 \text{ m}^2$

Studnia D3:

– $Q_s = 0,0086 \text{ m}^3/\text{s}$

– $Q_{rok} = 216,73 \text{ m}^3/\text{rok}$

Powierzchnia całkowita $F = 445 \text{ m}^2$, powierzchnia zredukowana $F_z = 390,5 \text{ m}^2$

Skład odprowadzanych wód opadowych lub roztopowych nie może przekraczać niżej wymienionych parametrów:

Zawiesina ogólna – 100 mg/l

Substancje ropopochodne – 15 mg/l

II. Strona uprawniona opisana w pkt I decyzji jest zobowiązana do:

1. Wykonania urządzeń wodnych zgodnie z operatem wodno prawnym i warunkami pozwolenia wodnoprawnego.
2. Utrzymania urządzeń wodnych w należytym stanie technicznym.
3. Utrzymanie urządzeń kanalizacyjnych w dobrym stanie technicznym oraz eksploatacja zgodnie z zaleceniami producenta.
4. Przeprowadzania na podstawie dokonywanych przez zakład, co najmniej 2 razy w roku, przeglądów eksploatacyjnych urządzeń; eksploatacja powinna odbywać się zgodnie z instrukcją obsługi i konserwacji, a czynności z nią związane odnotowane w zeszycie eksploatacji posiadanych urządzeń.
5. Zgłoszenia posiadania urządzenia wodnego Wodom Polskim - Regionalnemu Zarządowi Gospodarki Wodnej w Lublinie - w celu wpisania go do systemu informacyjnego gospodarowania wodami w terminie 60 dni od dnia przystąpienia do użytkowania urządzenia, zgodnie z art. 331 ust. 3 Prawa wodnego.

III. Niniejsze pozwolenie wodnoprawne, w zakresie odprowadzania wód opadowych lub roztopowych do urządzeń wodnych wydaje się na **30 lat** od dnia w którym decyzja stała się prawomocna.

Uzasadnienie

Gmina Melgiew, w imieniu i na rzecz której działa na mocy udzielonego pełnomocnictwa Pan Jerzy Dobosz wystąpiła do Państwowego Gospodarstwa Wodnego Wody Polskie Zarząd Zlewni w Zamościu z wnioskiem w sprawie wydania pozwolenia wodnoprawnego na wykonanie urządzeń wodnych: wylotów kanalizacji deszczowej do studni chłonnych, studni chłonnych oraz usługi wodne polegające na odprowadzeniu wód opadowych lub roztopowych do urządzeń wodnych z terenu planowanej do rozbudowy drogi ul. Handlowej w miejscowości Melgiew, gm. Melgiew w ramach inwestycji pn. „Rozbudowa ul. Handlowej w miejscowości Melgiew”.

Do wniosku załączono dokumentację wymaganą przepisami prawa, w tym: operat wodnoprawny wraz z opisem prowadzenia zamierzonej działalności niezawierającym określeń specjalistycznych.

Na podstawie art. 389 ust. 1, 6 pozwolenie wodnoprawne jest wymagane na budowę urządzeń wodnych oraz na usługę wodną odprowadzanie wód opadowych lub roztopowych zebranych w system kanalizacji deszczowej do urządzeń wodnych.

Zgodnie z regulacją art. 397 ust. 3 pkt 2 ustawy z dnia 20 lipca 2017 r. Prawo wodne organem właściwym w przedmiotowej sprawie jest Dyrektor PGW Wody Polskie Zarządu Zlewni w Zamościu.

Mając na uwadze art. 61 § 4 oraz art. 10 § 1 Kpa zapewniono stronom możliwość czynnego udziału na każdym etapie postępowania administracyjnego, w tym możliwość zapoznania się ze zgromadzonymi aktami sprawy oraz przed wydaniem decyzji przedstawienia stanowiska odnośnie zgromadzonych materiałów. Informacja o wszczęciu postępowania administracyjnego o wydanie pozwolenia wodnoprawnego została podana do publicznej wiadomości.

Pozwolenie wodnoprawne nie rodzi praw do nieruchomości i urządzeń wodnych koniecznych do jego realizacji oraz nie narusza prawa własności i uprawnień osób trzecich przysługujących wobec tych nieruchomości i urządzeń.

Wody opadowe lub roztopowe odprowadzane do urządzenia wodnego będą spełniały wymagania rozporządzenia Ministra Gospodarki Morskiej i Żeglugi Śródlądowej z dnia 12 lipca 2019 r. w sprawie substancji szczególnie szkodliwych dla środowiska wodnego oraz warunków, jakie należy spełnić przy wprowadzaniu do wód lub do ziemi ścieków, a także przy odprowadzaniu wód opadowych lub roztopowych do wód lub do urządzeń wodnych (Dz.U. z 2019r. poz 1311):

zawiesina ogólna	-	100,00 mg /dm ³ .
węglowodory ropopochodne	-	15,00 mg /dm ³ .

W tym stanie faktycznym i prawnym należało orzec jak w sentencji decyzji.

Pouczenie

Od niniejszej decyzji przysługuje stronom prawo wniesienia odwołania do Dyrektora Regionalnego Zarządu Gospodarki Wodnej w Lublinie za pośrednictwem Dyrektora Zarządu Zlewni w Zamościu, w terminie 14 dni od daty jej doręczenia.

W trakcie biegu terminu do wniesienia odwołania strona może zrzec się prawa do wniesienia odwołania wobec organu, który wydał decyzję.

Z dniem doręczenia oświadczenia o zrzeczeniu się prawa do wniesienia odwołania przez ostatnią ze stron postępowania, decyzja staje się ostateczna i prawomocna. Nie jest możliwe skuteczne cofnięcie oświadczenia o zrzeczeniu się prawa do wniesienia odwołania.



Otrzymują: (za zwrotnym potwierdzeniem odbioru)

1. Pan Jerzy Dobosz – pełnomocnik wnioskodawcy
2. Pan Mariusz Miłkowski
3. a/a

Do wiadomości:

1. RZİ

Na podstawie art. 398 ust. 1, 11 ustawy z dnia 20 lipca 2017r. Prawo wodne (t.j. Dz. U. z 2021r. poz. 624 z późn. zm.) za wydanie niniejszej decyzji pobrano opłatę w wysokości 2070,45 zł. (słownie: dwa tysiące siedemdziesiąt złotych 45/100)

10.3 Zarząd Powiatu w Świdniku – warunki/zgoda z dnia 20 maja 2021 r.

ZARZĄD POWIATU
W ŚWIDNIKU
21-040 Świdnik
ul. Niepodległości 13

Świdnik, dnia 20 maja 2021 r.

Znak: WID.7130.4.12.2021

Przedsiębiorstwo Inżynieryjne
MARGIT
Pliszczyn 64
20-258 Lublin

dotyczy – włączenia ul. Handlowej w m. Mełgiew, gm. Mełgiew w obszar skrzyżowania dróg powiatowych (2021 L i 2023 L)

W nawiązaniu do pisma z dnia 18.05.2021 r., dotyczącego ww. sprawy – **wyrażam zgodę** na włączenie ul. Handlowej w Mełgiew, gm. Mełgiew w obszar skrzyżowania dróg powiatowych nr 2021 L Mełgiew – Kajetanówka i nr 2023 L Mełgiew – Milejów (typu rondo) zgodnie z przedłożonym planem zagospodarowania terenu dla inwestycji pn. „Rozbudowa ul. Handlowej w miejscowości Mełgiew, gm. Mełgiew” przy zachowaniu warunków:

1. wody opadowe z rozbudowywanej drogi nie będą spływać w obszar skrzyżowania,
2. włączenie nie będzie oddziaływać negatywnie na funkcjonowanie skrzyżowania.

Z. up. ZARZĄDU POWIATU
Naczelnik
Wydziału Infrastruktury Drogowej
Jarosław Drozd

10.4 Urząd Gminy Melgiew – zgoda na likwidację urządzeń z dnia 23 czerwca 2021 r.



Urząd Gminy Melgiew
ul. Partyzancka 2, 21-007 Melgiew
Kancelaria: +48 (81) 460 57 00, melgiew@melgiew.pl
Sekretariat: +48 (81) 460 57 01, sekretariat@melgiew.pl
fb.melgiew.pl www.melgiew.pl kontakt.melgiew.pl



Melgiew, dnia 23 czerwca 2021 r.

IKD.7011.10.2021

Przedsiębiorstwo Inżynieryjne MARGIT
Pliszczyn 64, 20-258 Lublin

Dotyczy: dokumentacji projektowej pod nazwą „Rozbudowa ul. Handlowej w miejscowości Melgiew, gm. Melgiew”

W odpowiedzi na wniosek z dnia 8 czerwca 2021 r. Przedsiębiorstwa Inżynieryjnego MARGIT, działającego w imieniu Gminy Melgiew w sprawie istniejącego oświetlenia drogowego przebiegającego w linii ul. Handlowej w miejscowości Melgiew, gm. Melgiew informuję, iż Gmina Melgiew wyraża zgodę na likwidację urządzeń przedmiotowego oświetlenia drogowego.

Niniejsza decyzja podyktowana jest realizacją dokumentacji projektowej na potrzeby planowanej inwestycji drogowej w zakresie rozbudowy ul. Handlowej w m. Melgiew wraz z budową nowego odcinka wydzielonego oświetlenia drogowego.

Jednocześnie informuję, iż planowane do realizacji wydzielone oświetlenie drogowe będzie stanowić majątek Gminy Melgiew, natomiast po upływie okresu gwarancyjnego zostanie podpisana umowa na konserwację urządzeń ww. oświetlenia drogowego z PGE Dystrybucja S.A.

Z poważaniem

Z up.
Anna Dziuralska
Sekretarz Gminy

Otrzymują:

1. adresat
2. a/a

10.5 Orange Polska S.A. – uzgodnienie z dnia 23 maja 2021 r.



Orange Polska
Hurt
Zarządzanie Zasobami Sieci i IT
Dział Zarządzania Zasobami Infrastruktury
i Obsługi Klienta
ul. Chodźki 10, 20-093 Lublin
tel.: 510 041 779

Przedsiębiorstwo Inżynieryjne MARGIT
Pliszczyn 64
20-258 Lublin

Lublin, 23 maja 2021 r.

Numer pisma: TTISIKU-23461 /21/IB
Temat: Rozbudowa ulicy Handlowej w miejscowości Melgiew gmina Melgiew

Szanowni Państwo,

Odpowiadając na wniosek z dnia 19.05.2021 r. w związku z prośbą o uzgodnienie przedłożonej mapki sytuacyjnej do projektu:

„Rozbudowa ulicy Handlowej w miejscowości Melgiew gmina Melgiew”

Uwaga:

- Prace w pobliżu infrastruktury telekomunikacyjnej prowadzić z zachowaniem szczególnej ostrożności- występują kable światłowodowe

Przy realizacji procesu budowy wymagane jest spełnienie następujących warunków, które są integralną częścią uzgodnienia:

1. Wykonawca jest zobowiązany zgłosić do ORANGE POLSKA S.A. prace w strefie sieci telekomunikacyjnej min. na 14 dni przed przystąpieniem do robót, powołując się na numer przedmiotowego pisma. Tryb i zasady zgłoszenia prac oraz wystąpienia o nadzór właścicielski dostępne są na stronie: www.orange.pl/wniosek nadzor. Wykonywanie prac na sieci ORANGE POLSKA S.A. bez zgłoszenia i nadzoru właścicielskiego jest naruszeniem własności ORANGE POLSKA S.A. i będzie zgłaszane organom ścigania. Zgłoszenie/Wniosek o nadzór właścicielski można przestać ze strony www.orange.pl/wniosek nadzor lub kierować na adres:

Orange Polska S.A.
Obsługa Techniczna Klienta w Rzeszowie
Wydział Utrzymania Usług i Infrastruktury
35-001 Rzeszów, Al. Piłsudskiego 35
e-mail: DJSU.WUUIIRzeszow@orange.com

Powiadomienie powinno zawierać nazwę i adres wykonawcy prac oraz telefon kontaktowy.

2. Roboty budowlane – montażowe w obrębie sieci telekomunikacyjnej wykonywać zgodnie z normami i przepisami obowiązującymi w budownictwie łączności ręcznie i pod nadzorem upoważnionego przedstawiciela ORANGE POLSKA S.A. Dostarczanie i Serwis Usług Obsługi Technicznej Klienta w Rzeszowie;
3. Informujemy, że w obszarze działań inwestycyjnych mogą znajdować się elementy infrastruktury telekomunikacyjnej (kable szafy, puszki) będące pod napięciem niebezpiecznym. Elementy te oznaczone są przywieszkami koloru czerwonego, zawierającymi informację o występowaniu napięcia niebezpiecznego. W dokumentacji projektowej należy umieścić Informację o możliwości występowania na trasie/w relacji projektowanego zasobu, elementów infrastruktury z napięciami niebezpiecznymi i konieczności zachowania szczególnych środków ostrożności podczas pracy na/w zbliżeniu z nimi. Osoby przystępujące do wykonywania prac na tak oznakowanych elementach infrastruktury w których występują napięcia niebezpieczne, powinny posiadać aktualne uprawnienia SEP (E) oraz zobowiązane są do przestrzegania Instrukcji BHP
4. Lokalizację podziemnych urządzeń telekomunikacyjnych w terenie należy potwierdzić za pomocą przekopów kontrolnych, a w przypadku odkrycia w trakcie robót ziemnych urządzeń nienaniesionych na planie należy je zabezpieczyć na koszt inwestora i powiadomić przedstawiciela ORANGE POLSKA S.A. Dostarczanie i Serwis Usług Obsługi Technicznej Klienta w Rzeszowie; oraz inspektora nadzoru.
5. W strefie projektowanych robót istniejącą sieć telekomunikacyjną zabezpieczyć zgodnie z zaproponowanym rozwiązaniem technicznym (wzmocnienie studni; wymiana pokryw na typ ciężki; regulacja do nowych rzędnych terenu); zachować normatywne wysokości względem istniejącej infrastruktury telekomunikacyjnej min 0,7 mb. W strefie projektowanych wykopów sieć teletechniczną zabezpieczyć przed uszkodzeniem. Zachować szczególną ostrożność przy zastosowaniu ciężkiego sprzętu budowlanego w czasie zagęszczania terenu w miejscach ułożenia sieci teletechnicznej z powodu możliwości jej uszkodzenia. Jeśli Państwo przewidują użycie takiego sprzętu, wówczas sieć telekomunikacyjną należy zabezpieczyć w pierwszej kolejności. Zabezpieczenie wszystkich elementów infrastruktury telekomunikacyjnej musi być realizowane zgodnie z wymaganiami Rozporządzenia Ministra Infrastruktury z dnia 26 października 2005r. Dodatkowe szczegóły zabezpieczenia ustalić na roboczo z naszym przedstawicielem . Koszty zabezpieczenia ponosi naruszający stan istniejący
6. W przypadku braku możliwości wykonania zabezpieczenia istniejącej sieci teletechnicznej wystąpić do Orange Polska S.A z wnioskiem o wydanie warunków technicznych na przełożenie sieci.
7. Miejsca zbliżeń i skrzyżowań oraz elementy zanikowe sieci telekomunikacyjnej przed ich zasypaniem podlegają obowiązkowi zgłoszenia pracownikowi sprawującemu w imieniu Orange Polska nadzór nad realizowanymi pracami.
8. Po zakończeniu prac inwestor jest zobowiązany do pisemnego zgłoszenia z 14-dniowym wyprzedzeniem na adres podany w punkcie 1 niniejszego pisma – wykonane zadanie do odbioru technicznego w zakresie miejsc kolizyjnych z sieciami teletechnicznymi oraz otrzymania pisemnej akceptacji w formie protokołu odbioru lub notatki służbowej.
9. W przypadku uszkodzenia lub kradzieży infrastruktury teletechnicznej, w szczególności w wyniku niedotrzymania wymagań i warunków określonych w niniejszym dokumencie, ORANGE POLSKA S.A., obciążą sprawcę pełnymi kosztami naprawy oraz odszkodowaniem za straty związane między innymi z wypłaconymi bonifikatami i karami wynikającymi z zawartych przez ORANGE POLSKA S.A umów z klientami, a także innymi karami administracyjnymi.
Łączna wysokość roszczeń ORANGE POLSKA S.A w stosunku do sprawcy uszkodzenia może sięgać nawet kwoty kilkuset tysięcy złotych polskich;

10. Niniejsze uzgodnienie ważne jest jeden rok od daty jego wydania.

Za powyższe uzgodnienie zostanie pobrana opłata wg aktualnego cennika . Należność należy uregulować w terminie określonym na fakturze VAT, która zostanie przesłana odrębną korespondencją.

ORANGE POLSKA S.A. Dział Zarządzania Zasobami Infrastruktury i Obsługi Klienta otrzymał do celów służbowych 1 kpl. planów z przedmiotowego uzgodnienia.

Z poważaniem

Ireneusz Bartyka

Główny Specjalista
ds. Zasobów Infrastruktury i Obsługi Klienta

II.CZEŚĆ GRAFICZNA