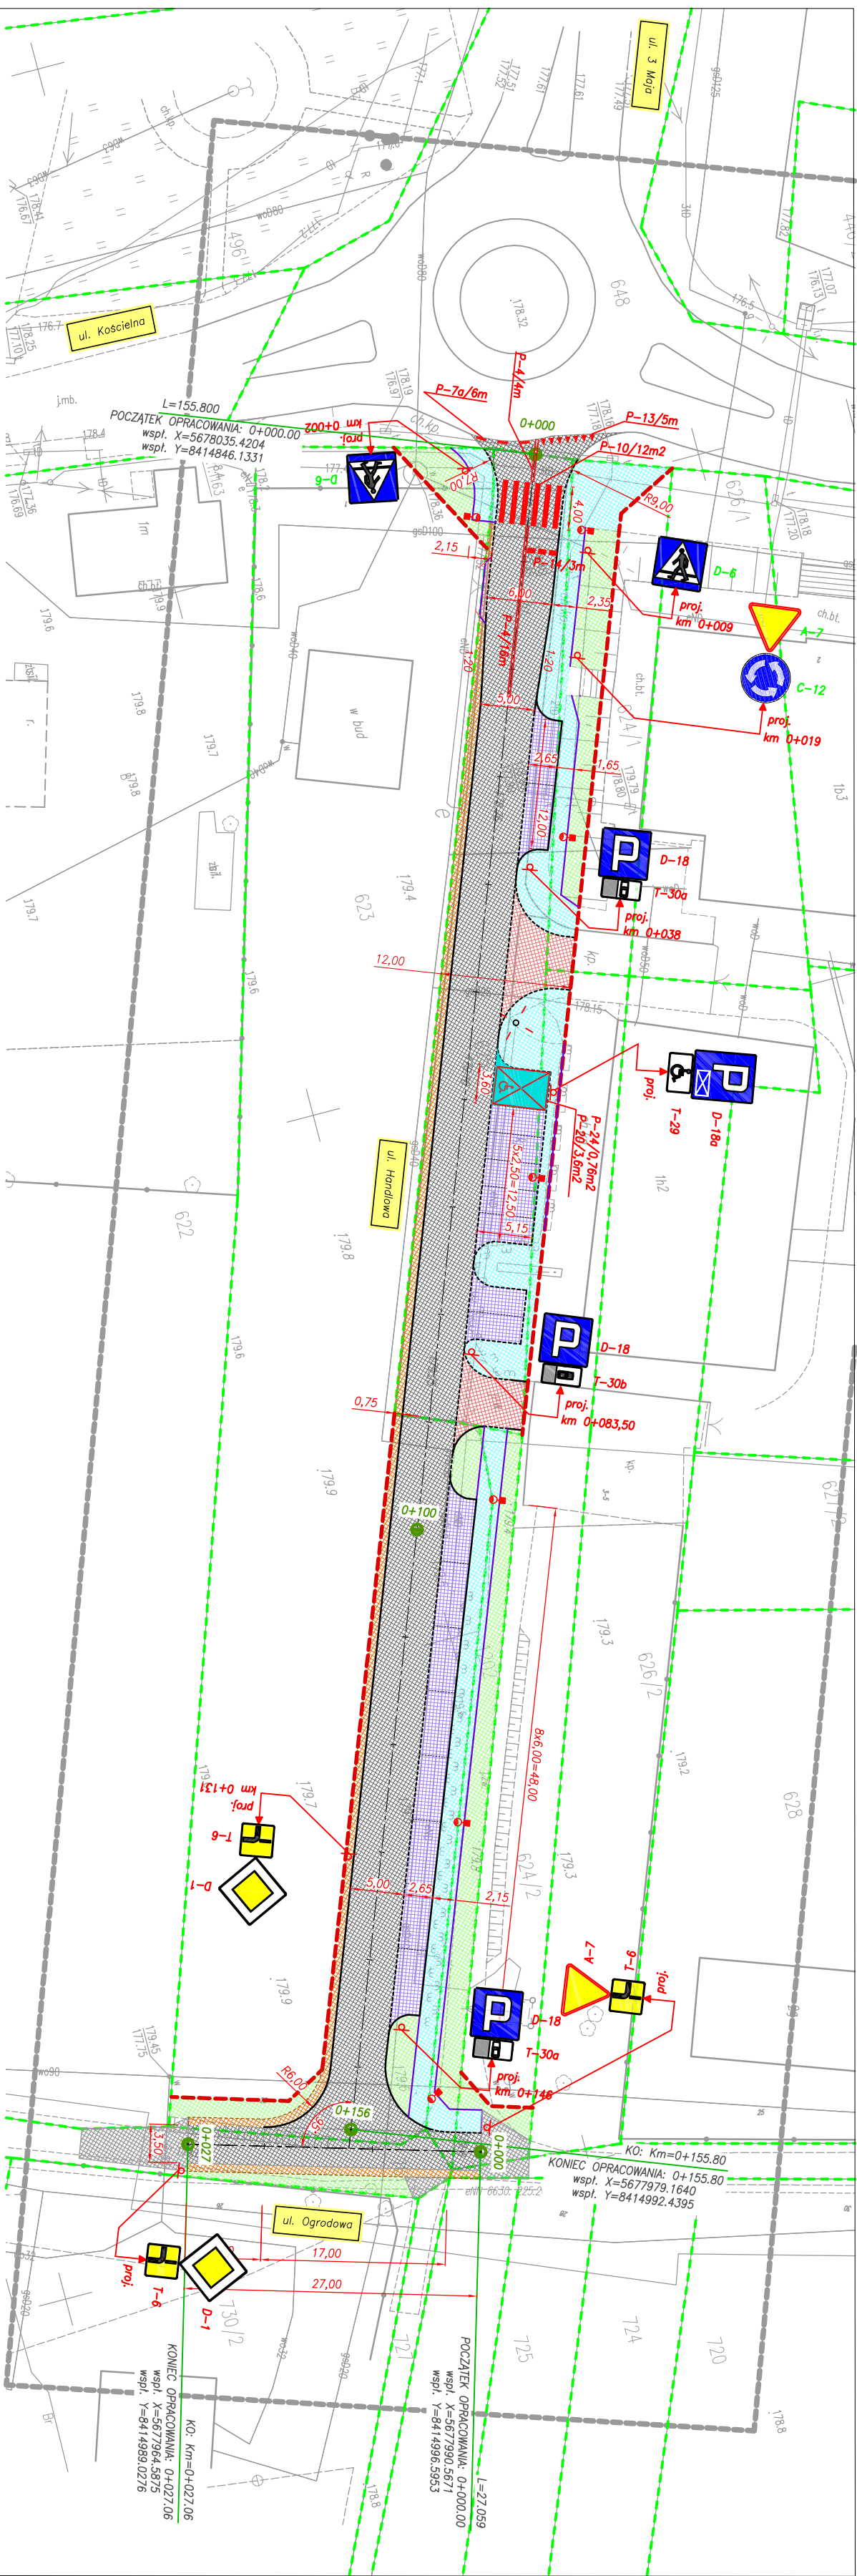


LEGENDA:  Projektowana nawierzchnia drogi gminnej z betonu asfaltowego  Projektowana nawierzchnia chodnika z kostki betonowej koloru szarego o gr. 6 cm  Projektowana nawierzchnia zjazdu z kostki betonowej koloru czarnego o gr. 8 cm  Projektowana nawierzchnia z kostki betonowej gr. 8 cm moliwana na niebiesko – miejsce dla osoby niepełnosprawnej  Projektowana nawierzchnia miejsc postojowych z kostki betonowej gr. 8 cm  Projektowane pobocze/opaska drogi gminnej z kruszywa 0/31,5 stabilizowane mechanicznie  Projektowane tereny zielone	 Os projektowanej drogi gminnej  Projektowany krawężnik betonowy zwykły 100x30x15, wyniesiony, odkrycie 12 cm  Projektowany krawężnik betonowy nożkowy 100x22x15cm, obniżony, odkrycie 2–8 cm  Projektowane obrzeże betonowe 100x30x8cm  Istniejące granice działek  Projektowany pas drogowy  5,00 Projektowane wymiary	 A-7  A-7  A-7	Projektowane oznakowanie pionowe Projektowane oznakowanie pionowe Przetastwienie istn. oznakowania Projektowany nowy słupek
--	---	--	--

ZESTAWIENIE PROJ. OZNAKOWANIA POZIOMEGO			ZESTAWIENIE PROJ. OZNAKOWANIA PIONOWEGO			ZESTAWIENIE ZNAKÓW DO PRZESTAWIENIA		
ZNAK	WYMIARY	IŁOŚĆ	ZNAK	WYMIARY	IŁOŚĆ	ZNAK	WYMIARY	IŁOŚĆ
P-4	L=20 m	4,80 m2	D-18	moy	3 szt.	D-6		2 szt.
P-14	L=3 m	1,13 m2	D-18a	moy	1 szt.	A-7		1 szt.
P-10	b=4 m	12,00 m2	D-1	moy	2 szt.	C-12		1 szt.
P-7a	L=6 m	0,72 m2	A-7	średni	1 szt.			
P-13	L=5 m	1,23 m2	T-6	moy	3 szt.			
P-24		0,76 m2	T-30a	moy	2 szt.			
P-20		3,60 m2	T-30b	moy	1 szt.			

ZESTAWIENIE PROŁ. OZNAKOWANIA PIONOWEGO		
ZNAK	WYMIARY	IŁOŚĆ
D-18	mody	3 szt.
D-18a	mody	1 szt.
D-1	mody	2 szt.
A-7	średni	1 szt.
T-6	mody	3 szt.
T-30a	mody	2 szt.
T-30b	mody	1 szt.
T-29	mody	1 szt.

ZESTAWIENIE ZNAKÓW DO PRZESTAWIENIA		
ZNAK	WYMIARY	ILOŚĆ
D-6		2 szt.
A-7		1 szt.
C-12		1 szt.

INWESTOR: GMINA MIEGIEW ul. Portyzancka 2 21-007 Miegiew	JEDNOSTKA PROJEKTOWA: <i>Przedsiębiorstwo Inżynieryjne MARCIT</i> Piłszczyn 64 20-258 Lublin		
INWESTYCJA: Rozbudowę ul. Handlowej w miejscowości Miegiew, gm. Miegiew	Tytuł rysunku: Plan sytuacyjny oznakowania	Skala: 1:500	
TEMAT OPRACOWANIA: Stoła organizacja ruchu	Projektant: mgr inż. Jerzy Dobosz	Bronza: IR	Data: sierpień 2021
		Bronza: IR	
STADIUM: Projekt organizacji ruchu			Nr rysunku: 2