
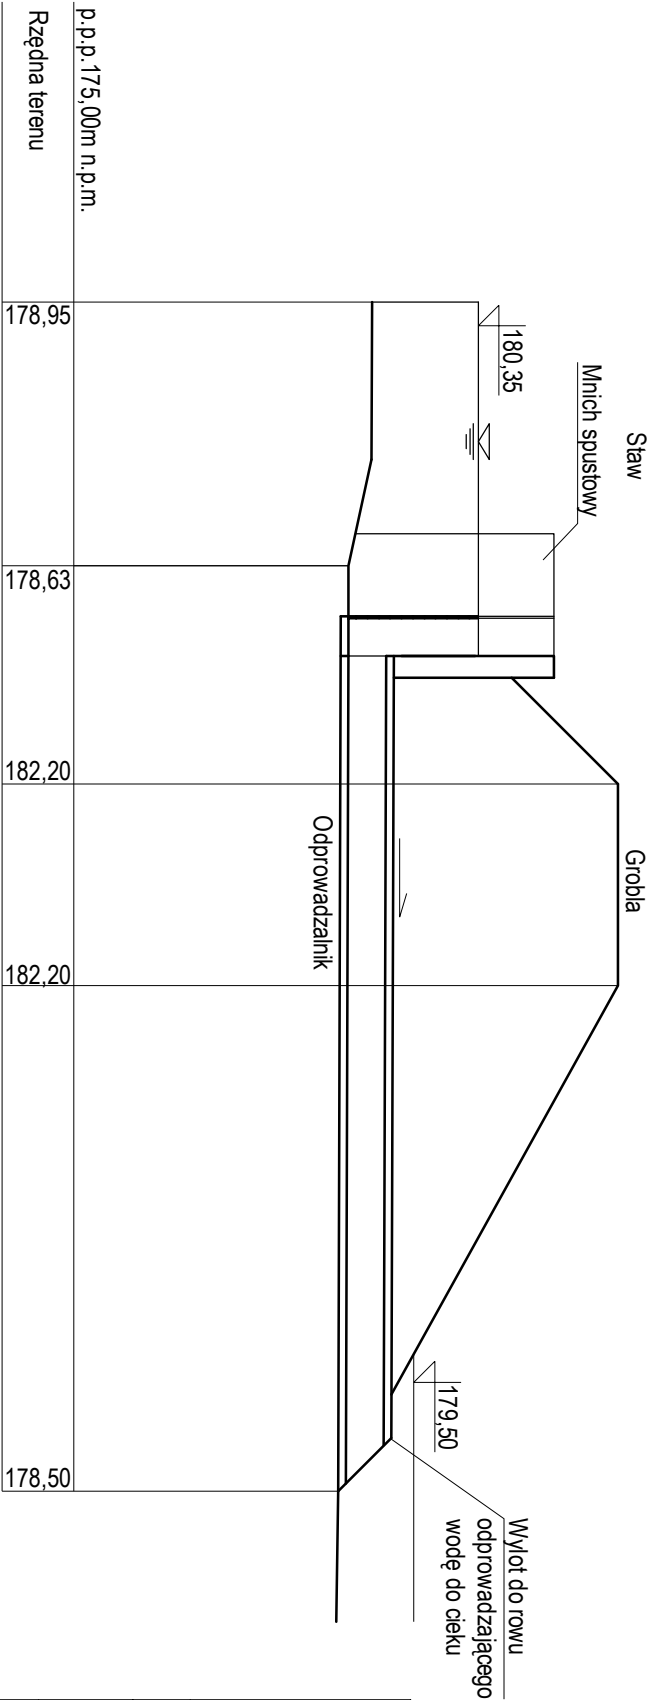
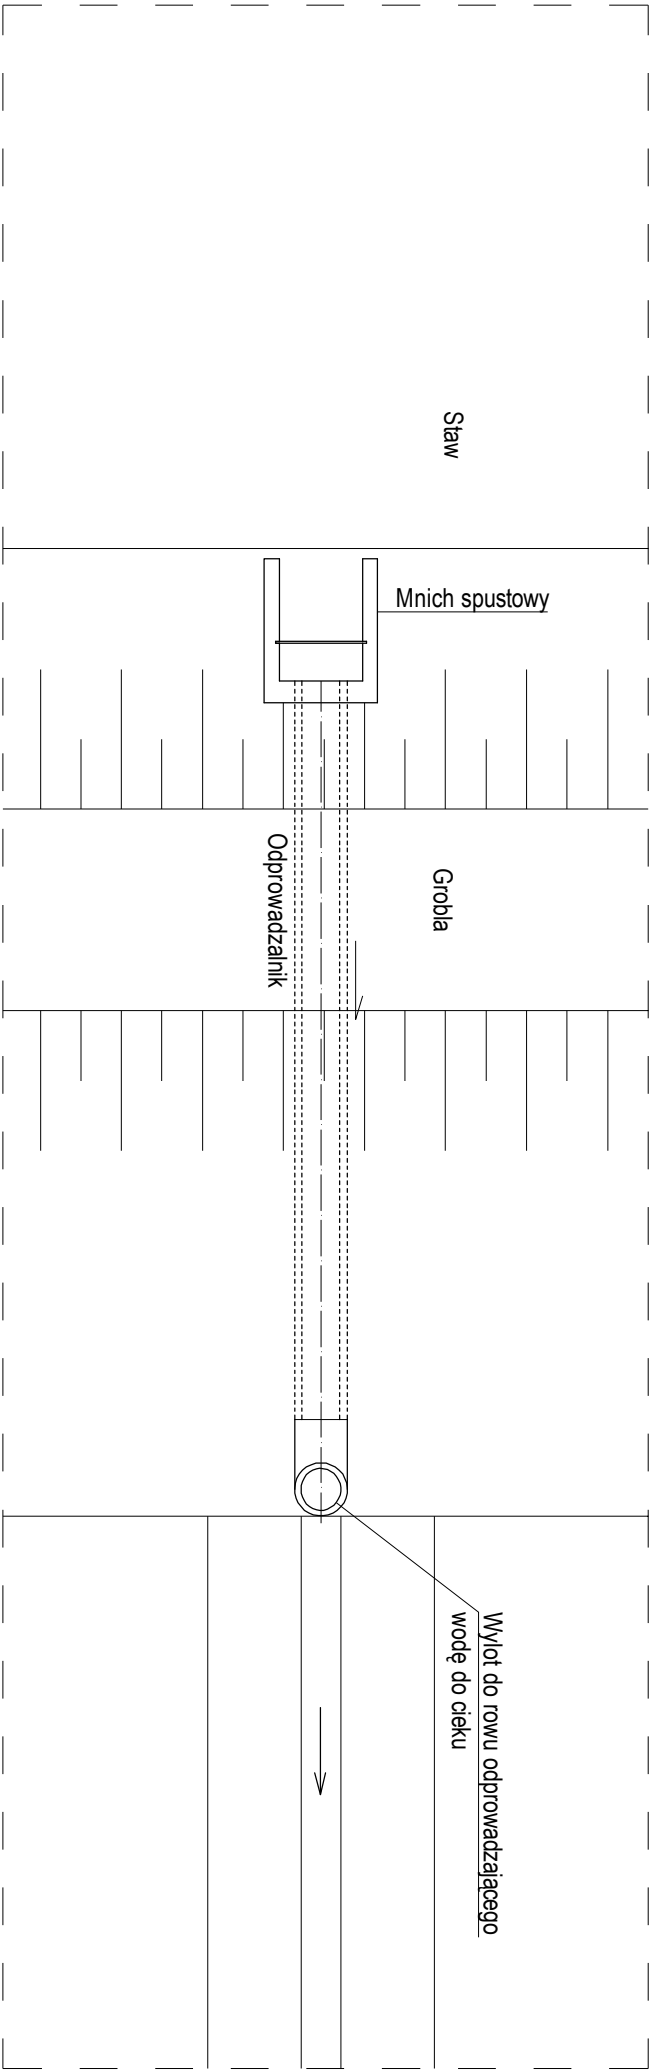


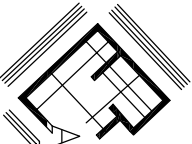

		nazwa i adres jednostki projektowej	rys. nr : 6
nazwa rysunku			
RZUT I PRZESKÓRZ PRZESZ MNICH SPUSTOWY			
nazwa obiektu i adres			skala
REWITALIZACJA PARKU W NOWYM KRĘPCU			
NR. DZIAŁKI 521/2, 522/1, 529/1;			1:100
JEDNOSTKA EWID: 061702-2 MELGIEW			
inwestor	GMINA MELGIEW, 21-007 MELGIEW, UL PARTYZANCKA 2	data:	Styczeń 2017
rodzaj i stadium dokumentacji: INSTRUKCJA GOSPODAROWANIA WODĄ			
		nr. uprawnień	podpis
projektant	arch. ZBIGNIEW LONCZAK	13/PKOKK/2012	
asystent projektanta	arch. MICHAŁ GRZEGORCZYK		
NINIEJSZE OPRACOWANIE CHRONI USTAWA O PRAWIE AUTORSKIM. KOPIOWANIE I POWIELANIE BEZ ZGODY AUTORA JEST ZABRONIONE (DZ.U.NR 24 . poz. 83, art.1p.2 z dnia 23.02.1994)			