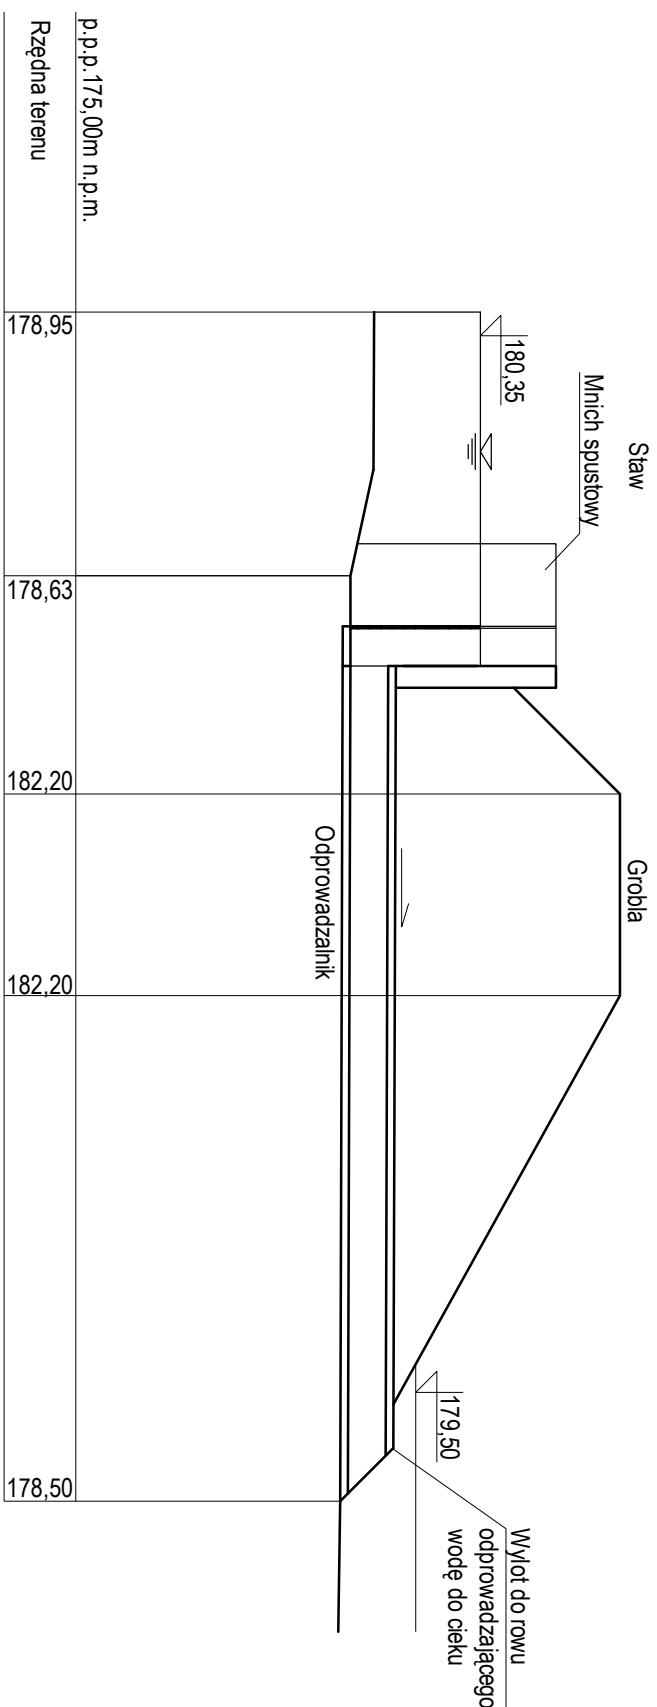
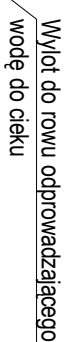
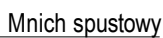
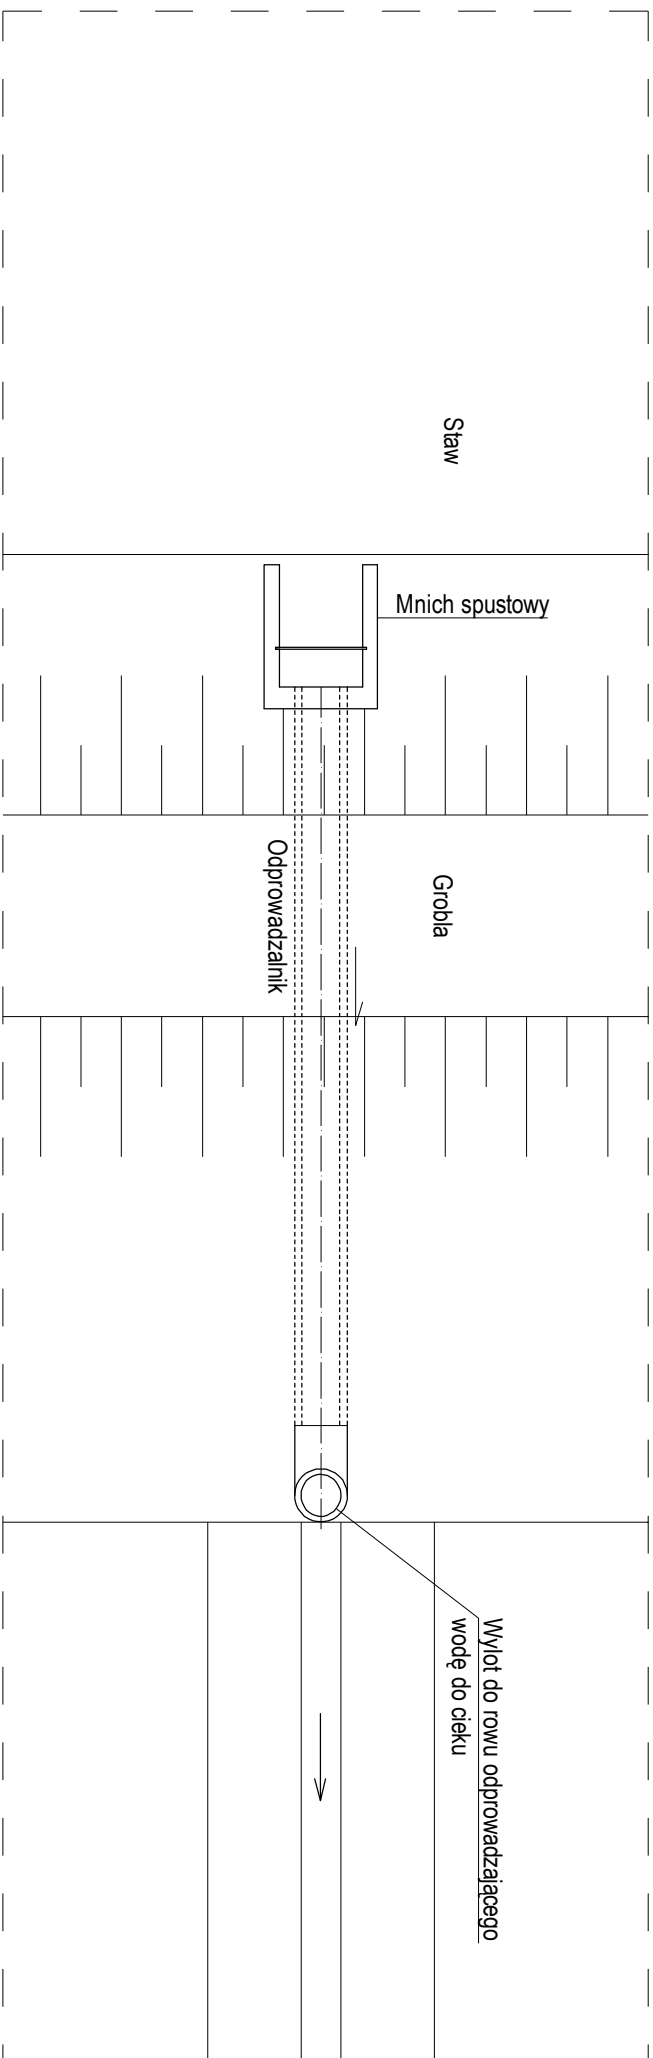


p.p.p. 175,00m n.p.m.				
Rzędna terenu	178,95	178,63	182,20	182,20
				178,50

178,95

178,63

182,20

182,20

178,50

Rzędna terenu

nazwa i adres jednostki projektowej ARCHILON BIURO PROJEKTOWE arch. Zbigniew Łonczak Piłkowiec 38 39-308 Wadowice Górne tel. 606-911-549	rys. nr : 6
--	---------------------------

nazwa rysunku	RZUT I PRZEKRÓJ PRZEZ MNICH SPUSTOWY

nazwa obiektu i adres REWITALIZACJA PARKU W NOWYM KRĘPCU NR: DZIAŁKI 521/2, 522/1, 529/1; JEDNOSTKA EWID: 061702-2 MELGIEW	skala 1:100
--	---------------------------

inwestor	data:
GINNA MELGIEW; 21-007 MELGIEW, UL PARTYZANCKA 2	Styczeń 2017

rodzaj i stadium dokumentacji:	OPERAT WODNOPRAWNY
--------------------------------	--------------------

		nr. uprawnień	podpis
projektant	arch. ZBIGNIEW LONCZAK	13/PROK/2012	
asystent projektanta	arch. MICHAŁ GRZEGORCZYK		

NINIEJSZE OPRAWCOWANIE CHRONI USTAWA O PRAWIE AUTORSKIM . KOPIOWANIE !
POWIELANIE BEZ ZGODY AUTORA JEST ZABRONIONE
(DZ.U.NR 24 . poz. 83, art.1p.2 z dnia 23.02.1994)