
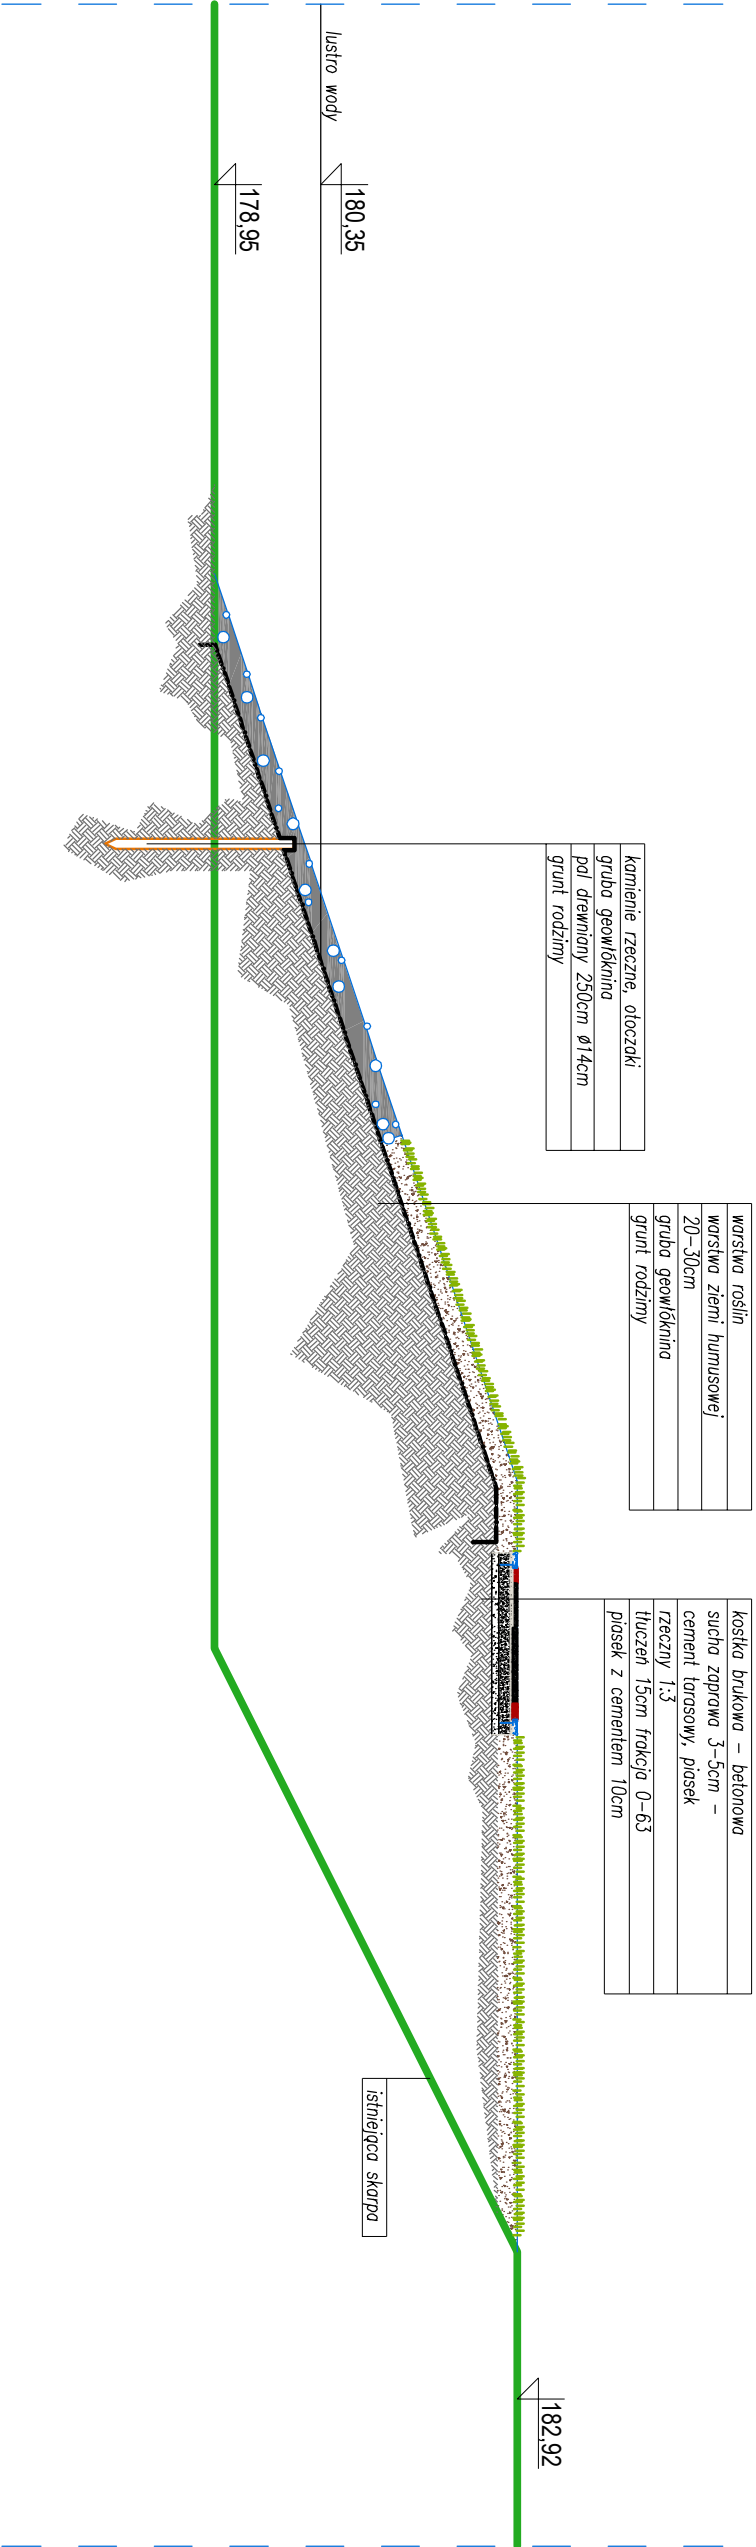


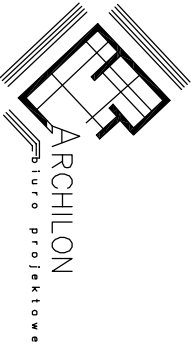

 ARCHILON Biuro projektowe		nazwa i adres jednostki projektowej ARCHILON BIURO PROJEKTOWE ul. Złota 38 39-308 Wąwolice Górne tel. 606-911-549		rys. nr : 7	
nazwa rysunku PRZECIEK PRZECZEBUDOWYWANĄ GŁOBLĄ A-A					
nazwa obiektu i adres REWITALIZACJA PARKU W NOWYM KRĘPCU NR. DZIAŁKI 521/2, 522/1, 529/1; JEDNOSTKA EWID: 061702-2 MEŁGIEW				skala 1:100	
inwestor GMINA MEŁGIEW, 21-007 MEŁGIEW, UL PARTYZANCKA 2				data: Styczeń 2017	
rodzaj i stadium dokumentacji: OPERAT WODNOPRAWNY					
		nr. uprawnień		podpis	
projektant arch. ZBIGNIEW LONCZAK		13/PKOKK/2012			
asystent projektanta arch. MICHAŁ GRZEGORCZYK					
Niniejsze opracowanie chroni ustawa o prawie autorskim. Kopiowanie i powielanie bez zgody autora jest zabronione. (DZ.U.NR 24 . poz. 83, art.1p.2 z dnia 23.02.1994)					