

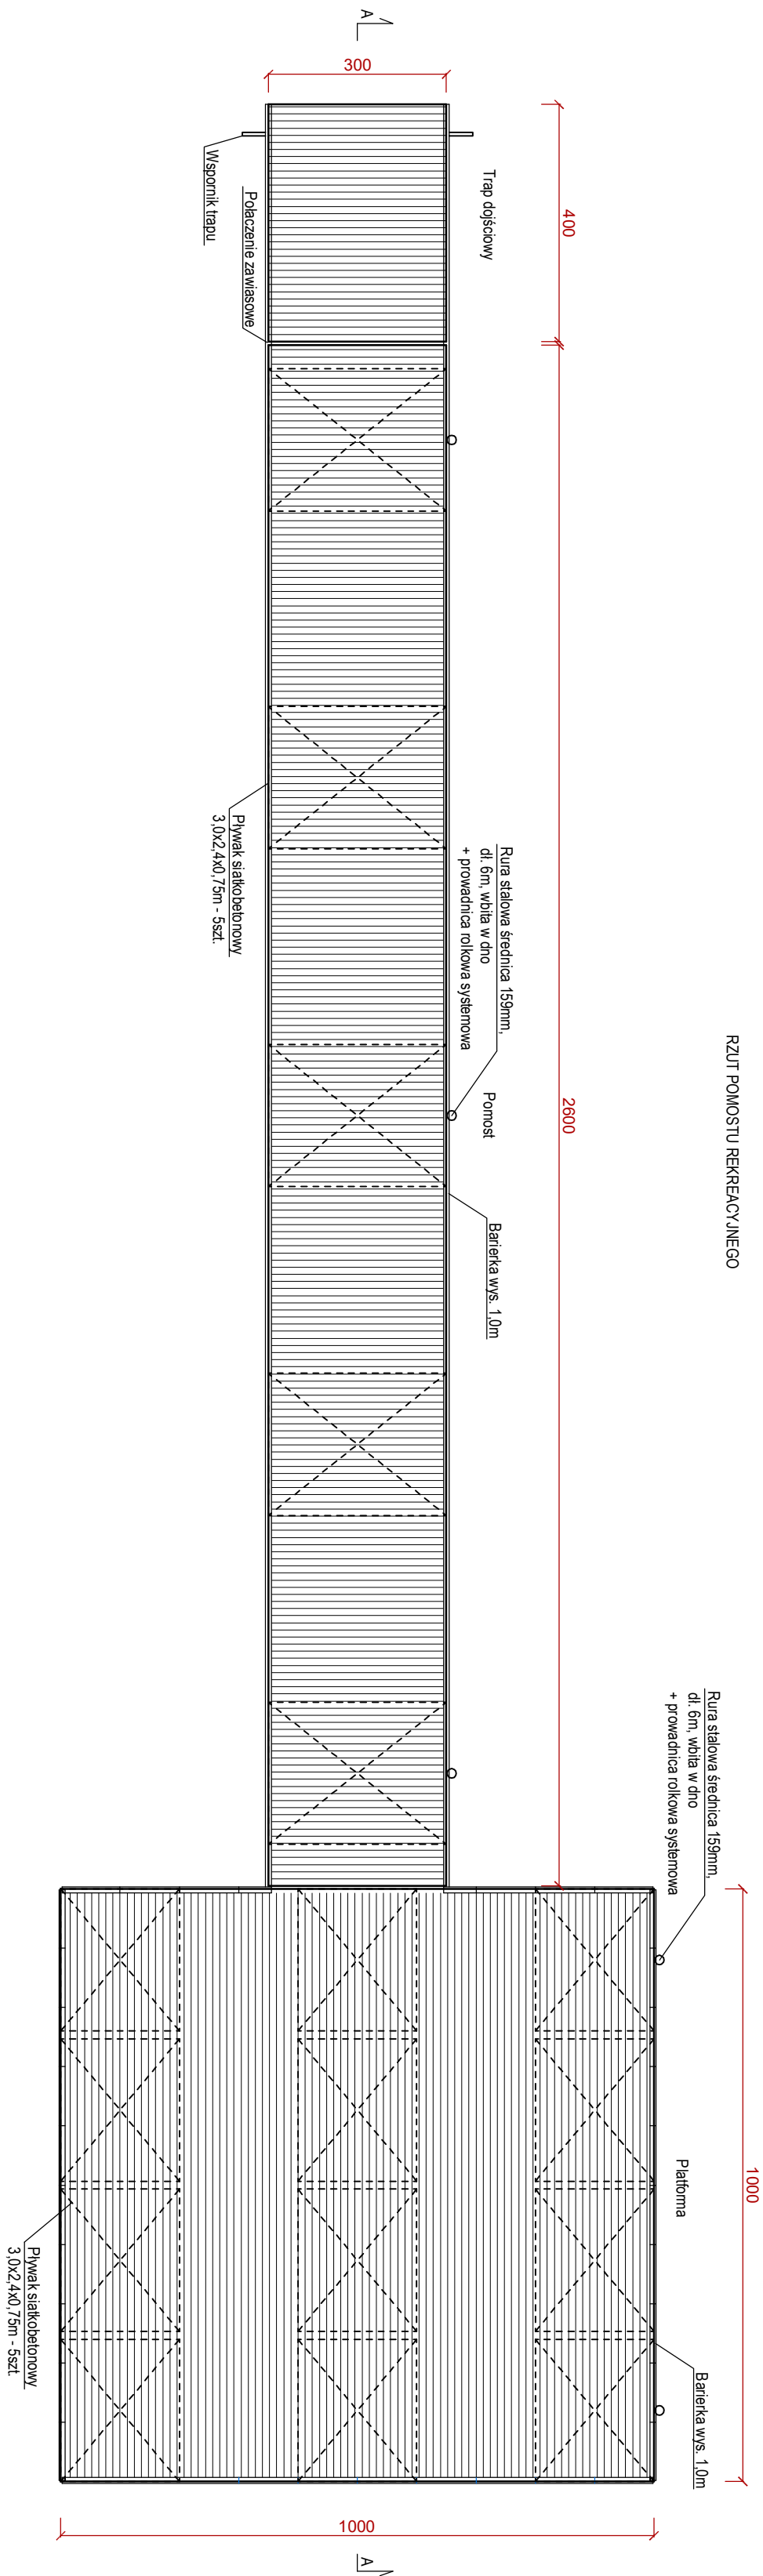


RZUT POMOSTU REKREACYJNEGO

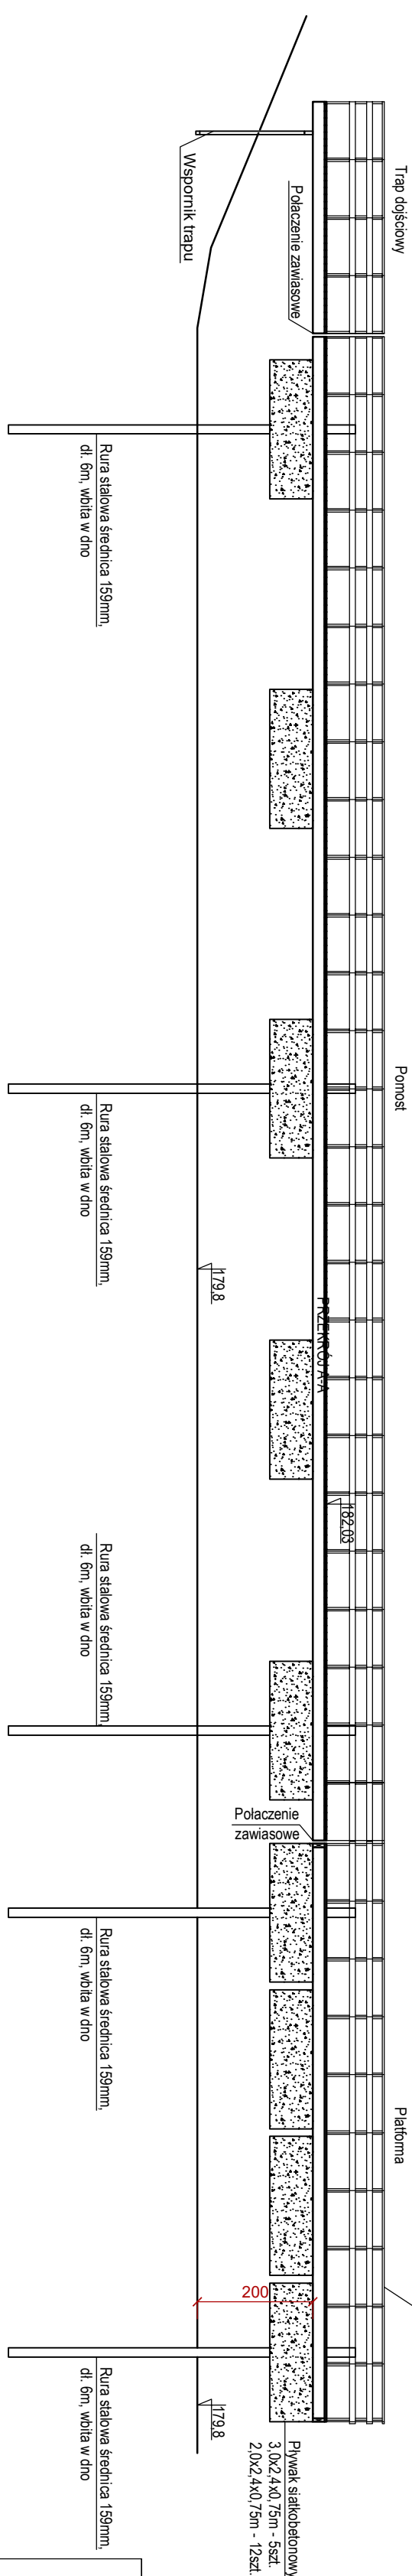

PRZĘKROJ A-A

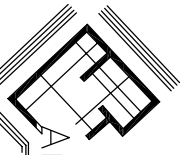

 ARCHILION Biuro Projektowe	nazwa i adres jednostki projektowej ARCHILION BIURO PROJEKTOWE arch. Zbigniew Łonczak ul. Rybnicka 13 39-308 Wadowice Górne tel. 606-911-549	rys. nr : 8
	pomysł i przekrój planowanego urządzenia wodnego: POMIÓT REKREACYJNY REWITALIZACJA PARKU W NOWYM KRĘPCU NR. DZIAŁKI 521/2, 522/1, 529/1; JEDNOSTKA EWID: 061702-2 MEŁGIEW	skala 1:100
inwestor GMINA MEŁGIEW, 21-007 MEŁGIEW, UL. PARTYZANCKA 2	data: Syczeń 2017	
rodzaj i stadium dokumentacji: OPERAT WODNOPRAWNY	nr. uprawnień 13/PROXY/2012	podpis
projektant arch. ZBIGNIEW ŁONCZAK asystent arch. MICHAŁ GRZEGORCZYK projektanto		
NINIEJSZE OPRACOWANIE CHRONI USTAWA O PRAWIE AUTORSKIM . KOPLOWANIE I POWIELANIE BEZ ZGODY AUTORA JEST ZAKAZOWANE (DZ.U.NR 24 . poz. 83, art.1p.2 z dnia 23.02.1994)		