




RZUT POMOSTU WĘDKARSKIEGO

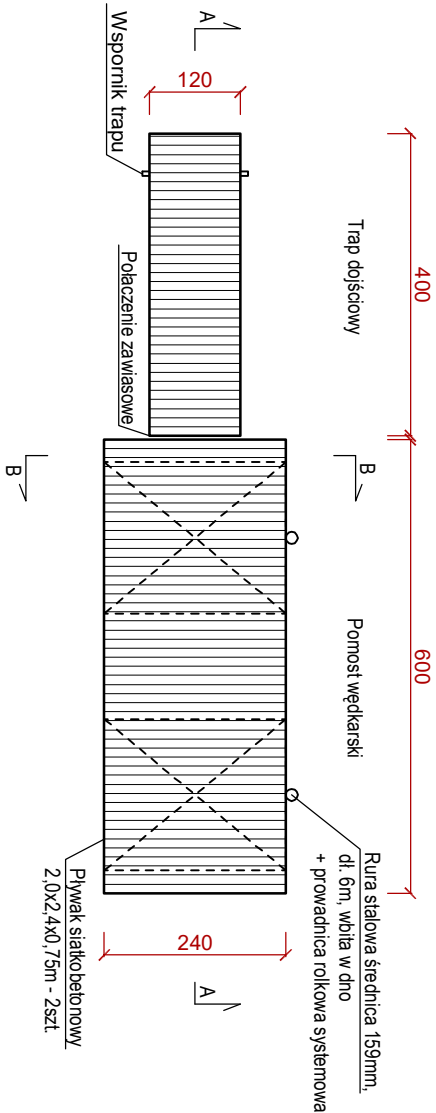

PRZĘKRÓJ A-A

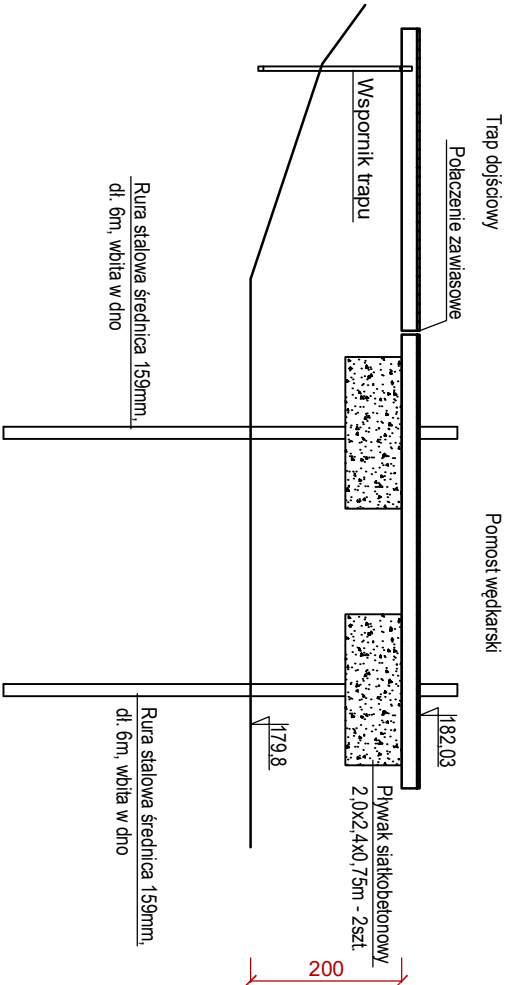

PRZĘKRÓJ B-B

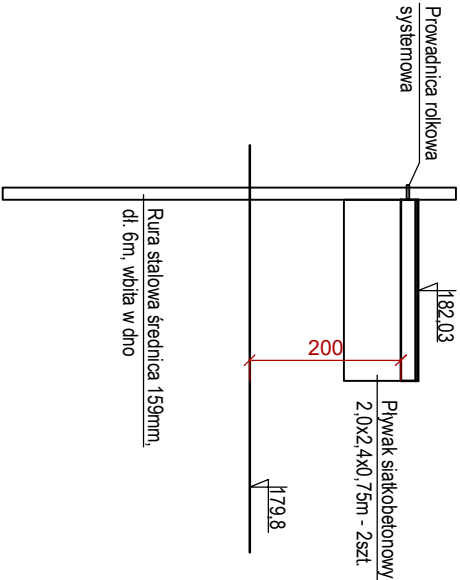

		nazwa i adres jednostki projektowej	rys. nr : 9
nazwa rysunku		ARCHILON BUDOWLANOŚĆ PROJEKTOWA ul. Dąbrowskiego 13 39-308 Wąwocice Górne tel. 606-911-549	
nazwa obiektu i adres		RZUT I PRZĘKRÓJE PLANOWANYCH URZĄDZEŃ WODNYCH: POMOST WĘDKARSKI	
nazwa obiektu i adres		REWITALIZACJA PARKU W NOWYM KRĘPCU NR. DZIAŁKI 521/2, 522/1, 529/1; JEDNOSTKA EWID: 061702-2 MELGIEW	skala 1:100
inwestor		GINIA MELGIEW, 21-007 MELGIEW, UL PARTYZANCKA 2	data: Styczeń 2017
rodzaj i stadium dokumentacji: OPERAT WODNOPRAWNY			
projektant		arch. ZBIGNIEW LONCZAK	nr. uprawnień 13/PKOKK/2012
asystent projektanta		arch. MICHAŁ GRZEGORCZYK	podpis
Niniejsze opracowanie chroni ustawa o prawie autorskim. Kopiowanie i powielanie bez zgody autora jest zabronione. (DZ.U.NR 24 . poz. 83, art.1p.2 z dnia 23.02.1994)			