


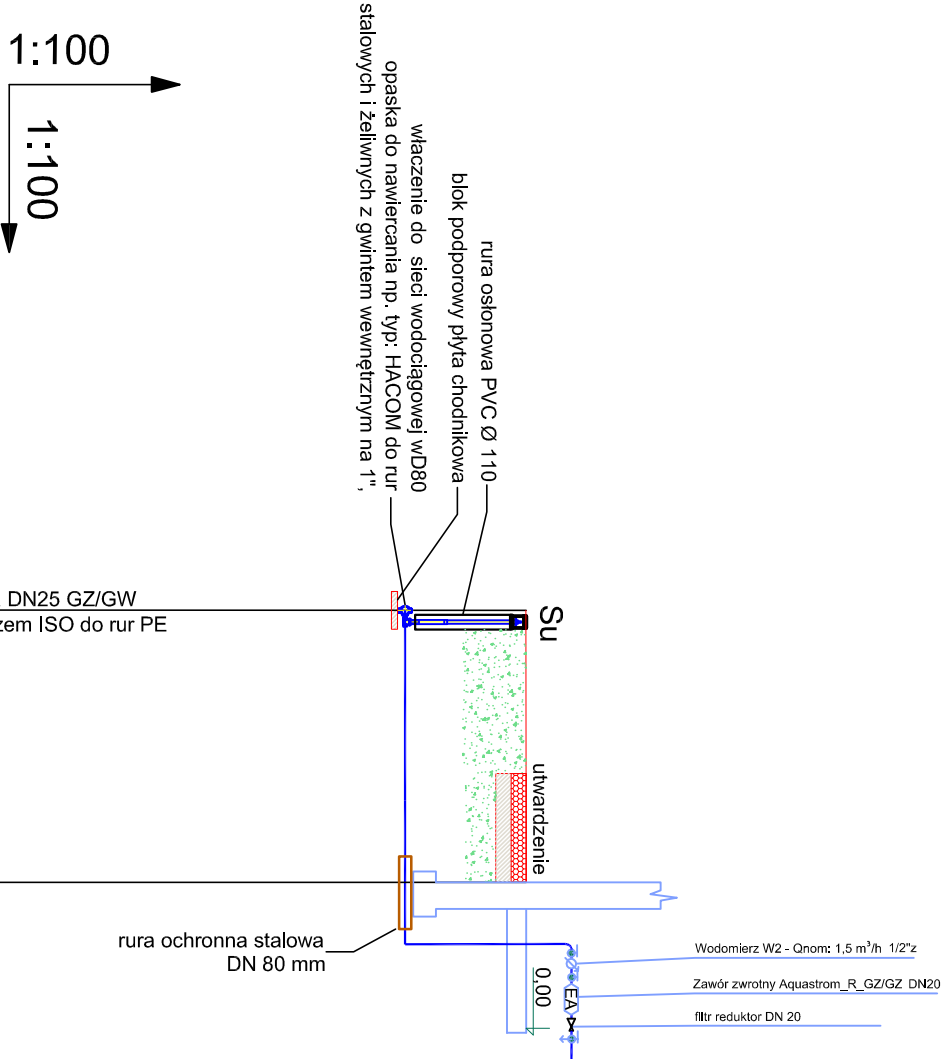

Poziom porównawczy 176,10 m n.p.m.			
RZĘDNA TERENU	184,10		
RZĘDNA DNA RUROCIĄGU	182,50		
GŁĘBOKOŚĆ UŁOŻENIA	1,60		
ŚREDNICA, MATERIAŁ	PE SDR17 PN10 32x2,0		
SPADEK	0,3%		
DŁUGOŚĆ / ODLEGŁOŚĆ	0,00	3,60	3,60
OZNACZENIA	W		B

- W
- włączenie do sieci wodociągowej za pomocą opaski
- B
- budynek
- Su
- skrzynka uliczna żeliwna o klasie wytrzymałości 400 kN

		nazwa i adres jednostki projektowej ARCHILON BUDZIM PROJEKTOWE ul. Żurawia 22 Poznań 60-238 59-508 Wąwolnica Górna tel. 606-911-549		nr. nr.: SZ-11
nazwa i adres		PROFIL PRZYŁĄCZA WODOCIĄGOWEGO		
nazwa obiektu		REWITALIZACJA PARKU W NOWYM KRĘPCU NR. DZIAŁKI 521/2, 522/1, 529/1; JEDNOSTKA EWD: 061702-2 METGIEW		skala 1:100
autor		GMINA METGIEW; 21-007 METGIEW, UL PARTYZANCKA 2		data 2016
nazwa i adres inwestora		PROJEKT BUDOWLANY – BRANŻA SANITARNA		
projektant		mgr inż. Ewa Więcek	15/99	podpis
opracował projektanta		mgr inż. Filip Belhocouane		
opracował		mgr inż. Bogdan Łukaszek	44/96	
opracował i powielanie bez zgody autora jest zabronione (DZ.U.NR 24 . poz. 83, art.1p.2 z dnia 23.02.1994)		NINIEJSZE OPRAĆOWANIE CHRONI USTAWA O PRAWIE AUTORSKIM KOPLOWANIE I POWIELANIE BEZ ZGODY AUTORA JEST ZABRONIONE		