


PRZEMIAN


1. RYSUNKI ROZPATRYWAĆ ŁĄCZNIE Z RYSUNKAMI BRANŻOWYMI
2. PRZEJŚCIA TECHNOLOGICZNE INSTALACJI SANITARNEJ I ELEKTRYCZNEJ WYKONAĆ WG. PROJ. BRANŻOWYCH
3. W ZAKRESIE NIE OBJĘTYM OPRACOWANIEM PROJEKTOWYM OBOWIĄZUJĄ PRZEPISY TECHNICZNO-BUDOWLANE, ZASADY WIEDZY INŻYNIERSKIEJ ORAZ UREGULOWANIA UJĘTE W POLSKICH NORMACH
4. WYKONAWCY I PODWYKONAWCY ZOBOWIĄZANI SĄ DO SPRAWDZENIA PROJEKTU A W SZCZEGÓLNOŚCI WYMIARÓW PRZED PRZYSTĄPIENIEM DO PRAC BUDOWLANYCH


przekrój B

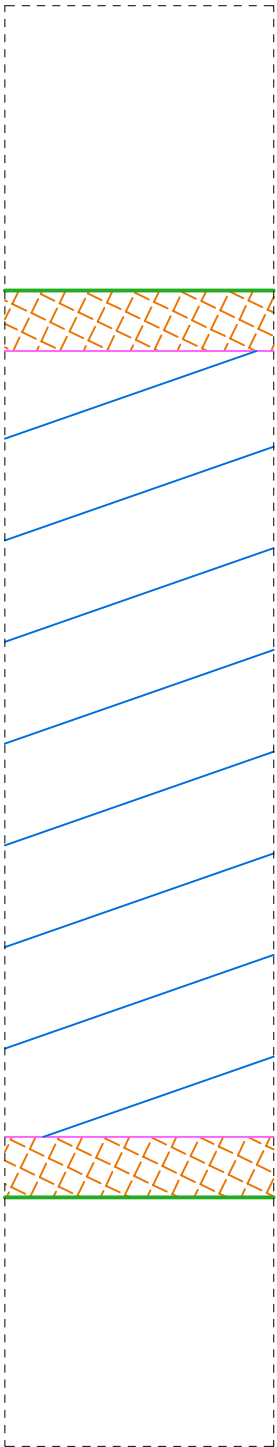

kostka brukowa granitowa 6cm
kolor grafitowy
beton C12/15 (B15)

nawierzchnia mineralna 0/8mm – 3cm
nawierzchnia mineralna 0/16mm – 5cm
podbudowa z kruszywa łamanego
0/31,5mm – 12cm
warstwa gruntowa

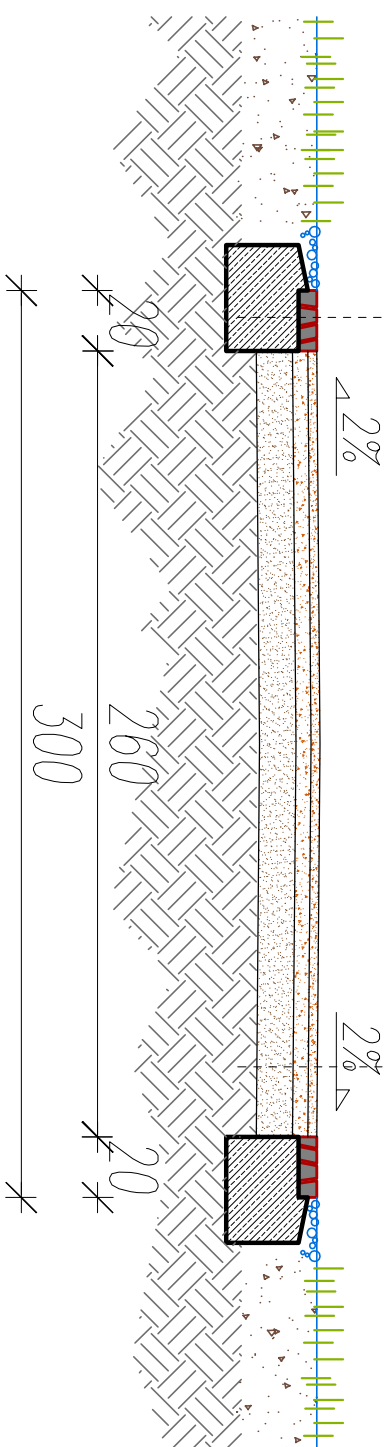

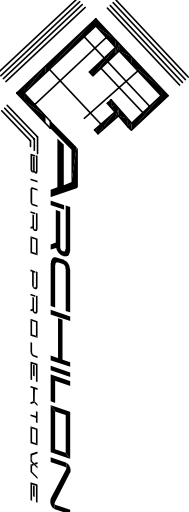		nazwa i adres jednostki projektowej	rys. nr:
nazwa obiektu i adres		ARCHILON BIURO PROJEKTOWE arch.Zbigniew Lenczak Frigokwec 38 39-506 Wąwocice Górne tel. 606-911-549	A-10
nazwa obiektu i adres		REWITALIZACJA PARKU W NOWYM KREPCU NR. DZIAŁKI 521/2, 522/1, 529/1; JEDNOSTKA EWID: 061702-2 MEGIEW	skala 1:25
inwestor		GINA MEGIEW; 21-007 MEGIEW, UL PARTYZANCKA 2	data pozdziernik 2016
tytuł i zakres dokumentacji			
PROJEKT BUDOWLANY – ARCHITEKTURA			
projektant	arch. ZBIGNIEW LONCZAK	nr. uprawnień	podpis
asystent projektanta	arch. MICHAŁ GRZEGORCZYK	13/PKOKK/2012	
projektant	arch. MAREK GIERULSKI	29/TBG/93	
NINIEJSZE OPRACOWANIE CHRONI USTAWA O PRAWIE AUTORSKIM . KOPIOWANIE I POWIELANIE BEZ ZGODY AUTORA JEST ZABRONIONE (DZ.U.NR 24 . poz. 83, art.1p.2 z dnia 23.02.1994)			