


PRZEKRÓJ C


1. RYSUNKI ROZPATRYWAĆ ŁĄCZNIE Z RYSUNKAMI BRANŻOWYM
2. PRZEJŚCIA TECHNOLOGICZNE INSTALACJI SANITARNEJ I ELEKTRYCZNEJ WYKONAĆ WG. PROJ. BRANŻOWYCH
3. W ZAKRESIE NIE OBJĘTym OPRACOWANIEM PROJEKTOWYM OBOWIAZUJĄ PRZEPISY TECHNICZNO-BUDOWLANE, ZASADY WIEDZY INŻYNIERSKIEJ ORAZ UREGULOWANIA UJĘTE W POLSKICH NORMACH
4. WYKONAWCY I PODWYKONAWCY ZOBOWIĄZANI SĄ DO SPRAWDZENIA PROJEKTU A W SZCZEGÓLNOŚCI WYMIARÓW PRZED PRZYSTĄPIENIEM DO PRAC BUDOWLANYCH

przekrój C

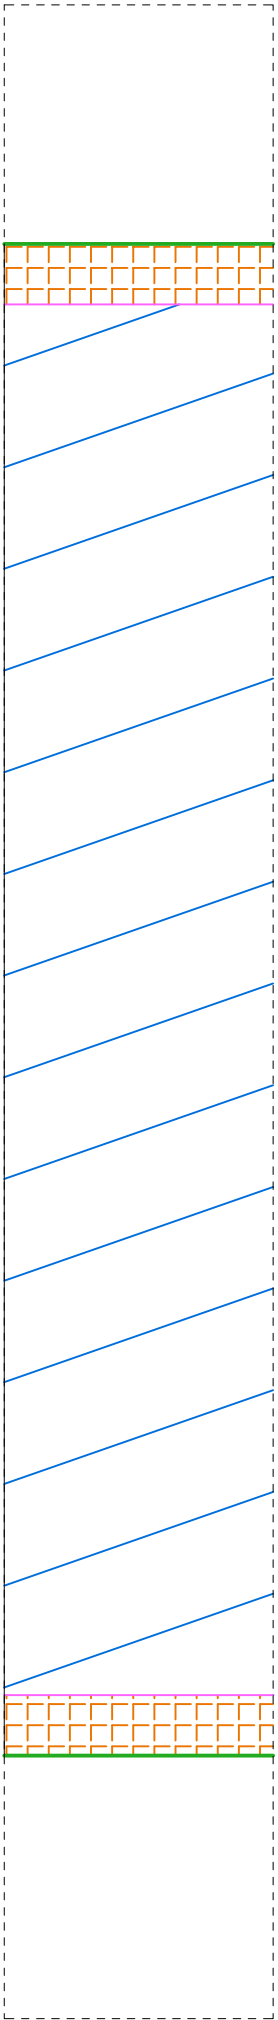

kostka brukowa granitowa 6cm
kolor grafitowy
beton C12/15 (B15)

nawierzchnia mineralna 0/8mm – 3cm
nawierzchnia mineralna 0/16mm – 5cm
podbudowa z kruszywa łamanego
0/31,5mm – 12cm
warstwa gruntowa

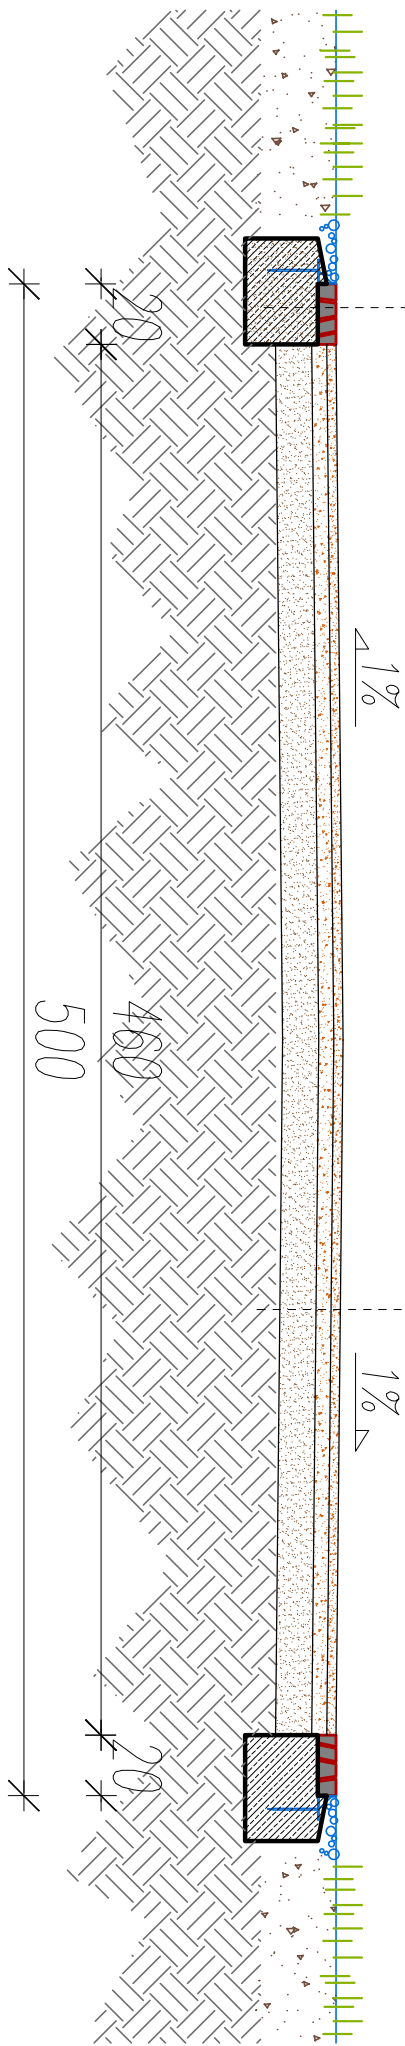

nazwa i adres jednostki projektowej		nr. nr.:
ARCHILON Biurowo Projektowe arch.Zbigniew Lenczak Piłkowiec 38 39-308 Wornowice Górne tel. 606-911-549		A-11
nazwa obiektu i adres		zob.
REWITALIZACJA PARKU W NOWYM KRĘPCU NR. DZIAŁKI 521/2, 522/1, 529/1; JEDNOSTKA EWID: 061702-2 MEŁGIEW		1.25
inwestor		położenie i data
GMINA MEŁGIEW; 21-007 MEŁGIEW, UL PARTYZANCKA 2		2016
tytuł i zakres robót		
PROJEKT BUDOWLANY – ARCHITEKTURA		
projektant		projekt
arch. ZBIGNIEW LONCZAK		13/PKOK/2012
asystent projektanta		arch. MICHAŁ GRZEGORCZYK
projektant		arch. MAREK GIERULSKI
Niniejsze opracowanie chroni ustawa o prawie autorskim i powielanie bez zgody autora jest zabronione (DZ.U.NR 24 . poz. 83, art.1p.2 z dnia 23.02.1994)		