


PRZEKRÓJ D

1. RYSUNKI ROZPATRYWAĆ ŁĄCZNIE Z RYSUNKAMI BRANŻOWYMI
2. PRZEJŚCIA TECHNOLOGICZNE INSTALACJI SANITARNEJ I ELEKTRYCZNEJ WYKONAĆ WG. PROJ. BRANŻOWYCH
3. W ZAKRESIE NIE OBJĘTYM OPACOWANIEM PROJEKTOWYM OBOWIAZUJĄ PRZEPISY TECHNICZNO-BUDOWLANE, ZASADY WIEDZY INŻYNIERSKIEJ ORAZ UREGULOWANIA UJĘTE W POLSKICH NORMACH
4. WYKONAWCY I PODWYKONAWCY ZOBOWIĄZANI SĄ DO SPRAWDZENIA PROJEKTU A W SZCZEGÓLNOŚCI WYMIARÓW PRZED PRZYSTĄPIENIEM DO PRAC BUDOWLANYCH

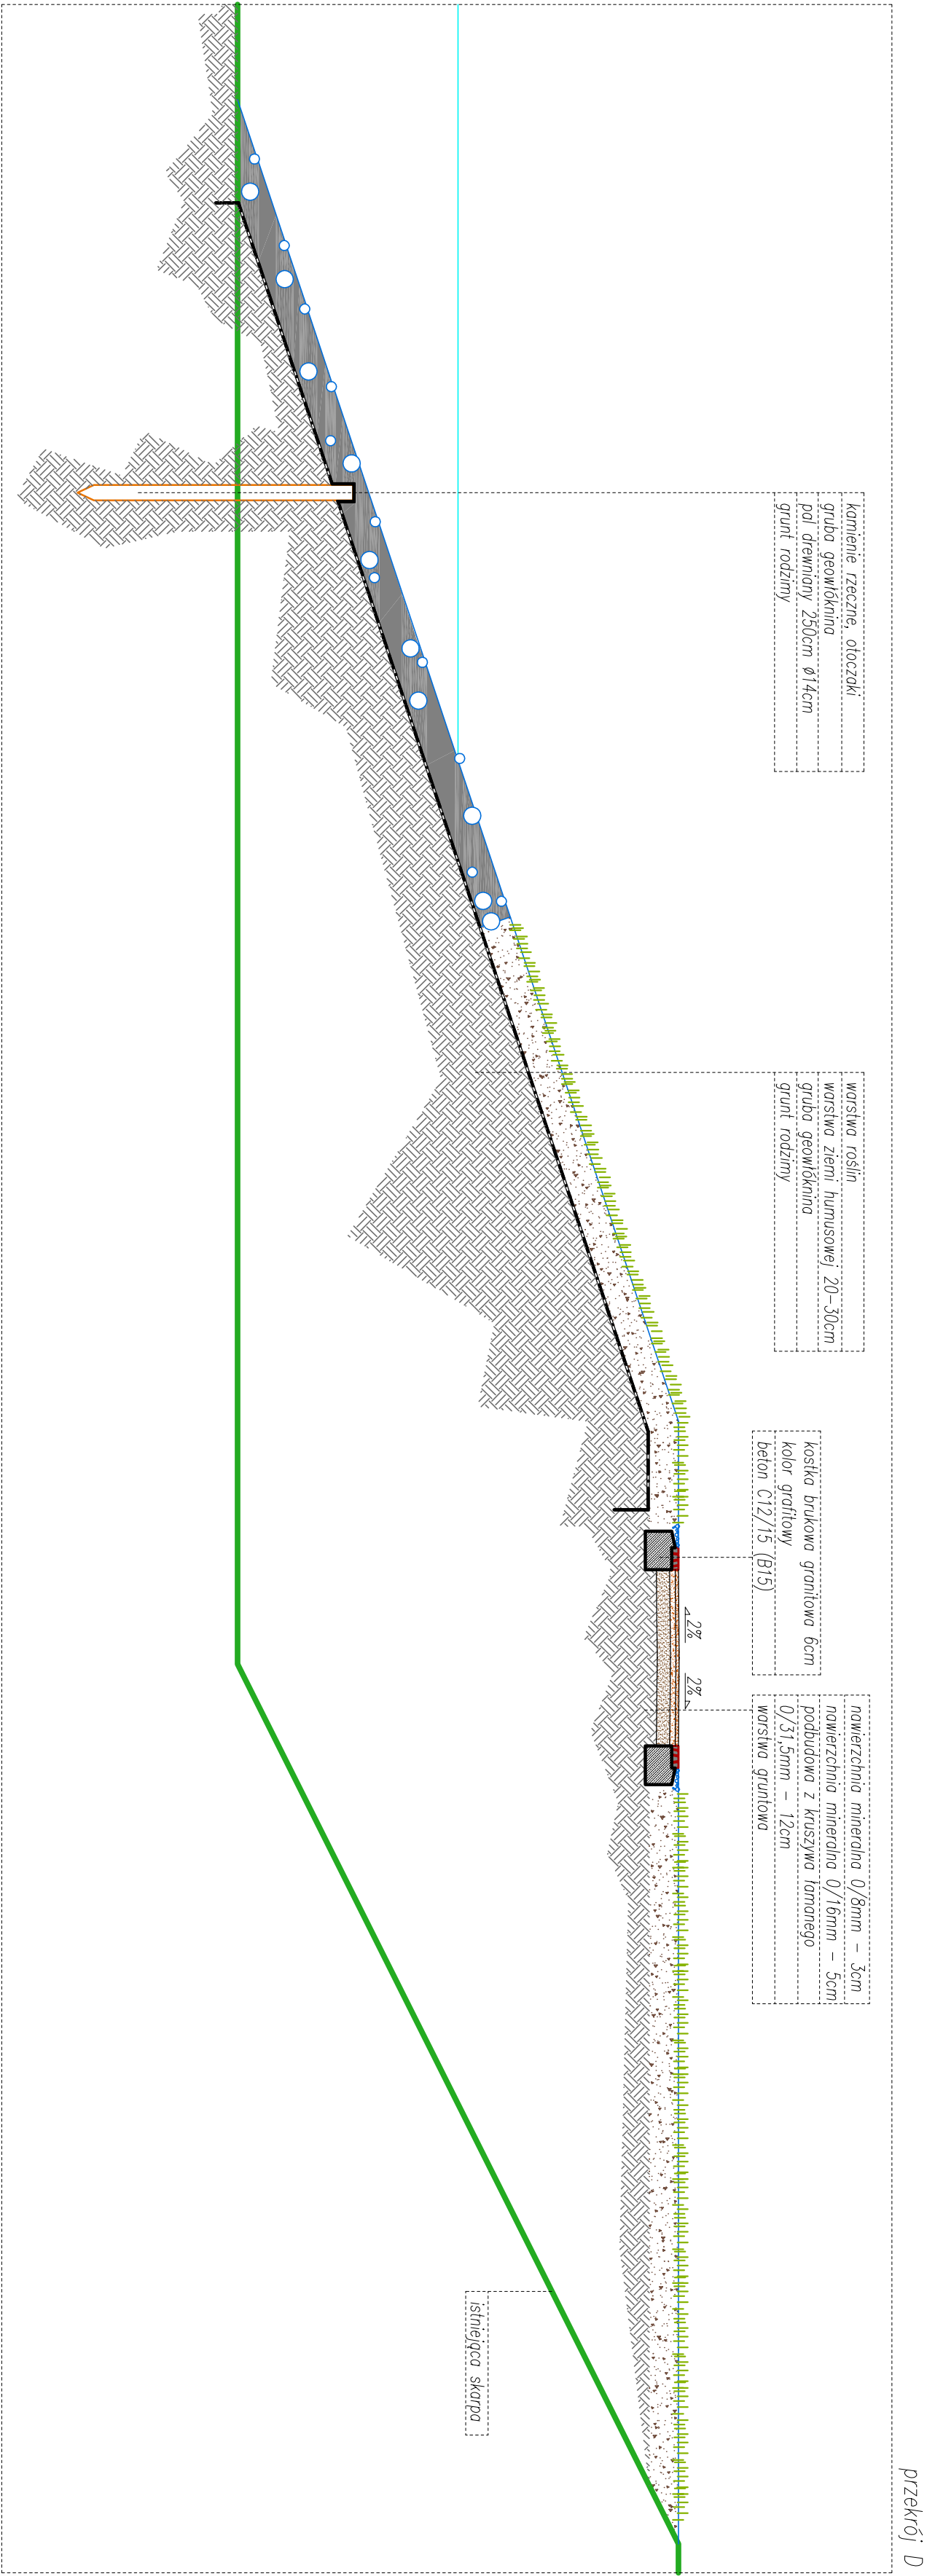

nazwa projektu		nazwa i adres jednostki projektowej		nazwa i adres jednostki wykonawczej	
PRZEKRÓJ D		ARCHILION BUDOWA PROJEKTOWE ul. Piłsudskiego 38, Łódź tel. 606-911-549		ARCHILION BUDOWA PROJEKTOWE ul. Piłsudskiego 38, Łódź tel. 606-911-549	
nazwa obiektu i adres		REWITALIZACJA PARKU W NOWYM KRĘPCU NR. DZIAŁKI 521/2, 522/1, 529/1; JEDNOSTKA EWID: 061702-2 MEGIEW		skala	
numer		GMINA MEGIEW: 21-007 MEGIEW, UL. PARTYZANCKA 2		1:50	
tytuł i zakres dokumentacji		PROJEKT BUDOWLANY – ARCHITEKTURA		podzietnik 2016	
projektant		mgr inż. ZBIGNIEW LONCZAK		data	
asystent projektanta		mgr inż. MICHAŁ GRZEGORCZYK			
projektant		mgr inż. MAREK GIERULSKI			
Niniejsze opracowanie chroni ustawa o prawie autorskim i powołanie bez zgody autora jest zabronione (Dz.U.NR 24 . poz. 83, art.1p.2 z dnia 23.02.1994)					