
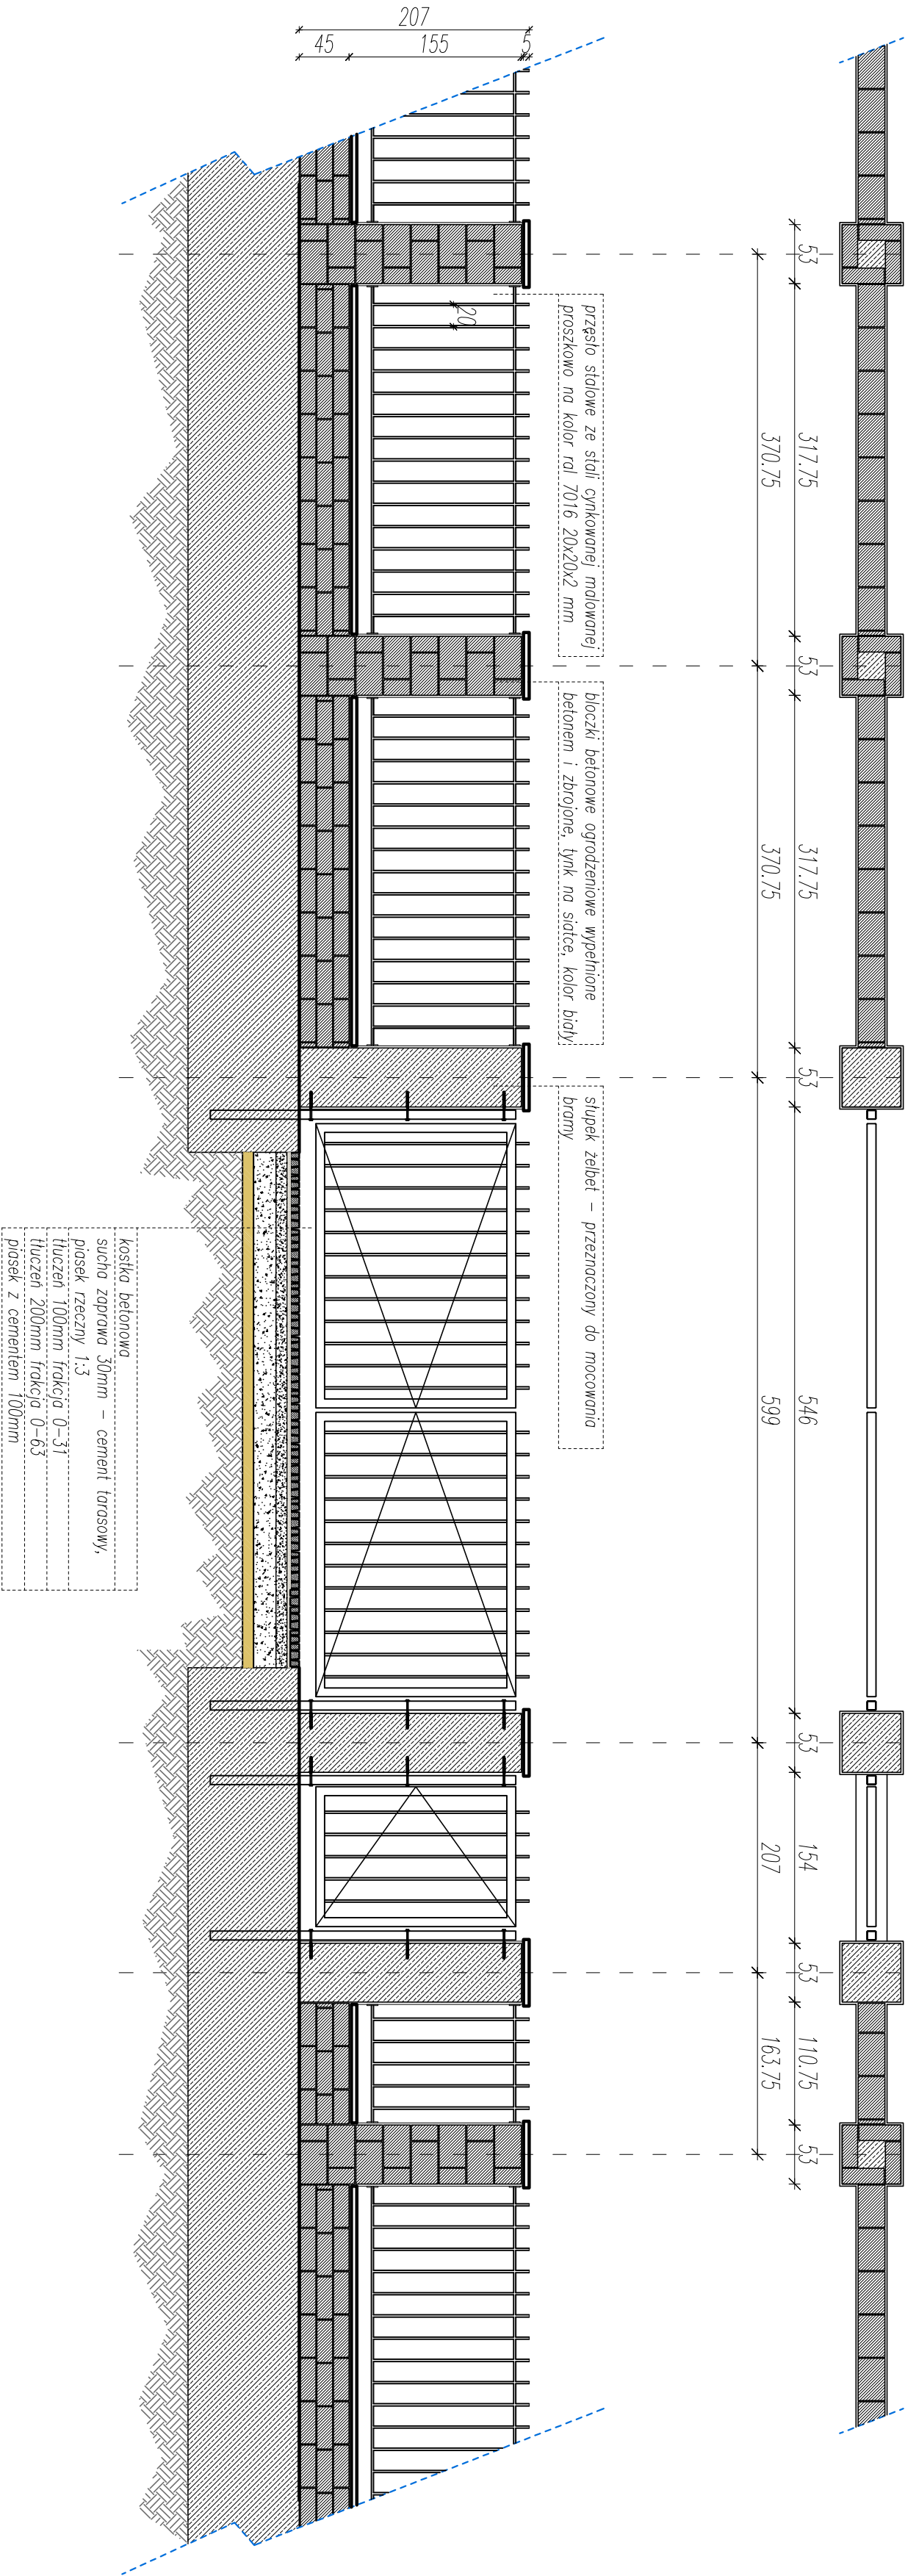


PRZĘSŁO A

1. RYSUNKI ROZPATRYWAĆ ŁĄCZNIE Z RYSUNKAMI BRANŻOWYMI
2. PRZEJŚCIA TECHNOLOGICZNE INSTALACJI SANITARNEJ I ELEKTRYCZNEJ WYKONAĆ WG. PROJ. BRANŻOWYCH
3. W ZAKRESIE NIE OBJĘTYM OPACOWANIEM PROJEKTOWYM OBOWIĄZUJĄ PRZEPISY TECHNICZNO-BUDOWLANE, ZASADY WIEDZY INŻYNIERSKIEJ ORAZ UREGULOWANIA UJĘTE W POLSKICH NORMACH
4. WYKONAWCY I PODWYKONAWCY ZOBOWIĄZANI SĄ DO SPRAWDZENIA PROJEKTU A W SZCZEGÓLNOŚCI WYMIARÓW PRZED PRZYSTĄPIENIEM DO PRAC BUDOWLANYCH

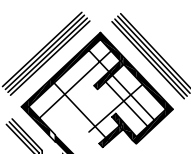

		nazwa i adres jednostki projektowej		nr. lic.	
nazwa obiektu i adresu		ARCHILON BUREAU PROJEKTOWE ul. Piłsudskiego 38 Łódź 52-001 Łódź tel. 606-911-549		A-17	
PRZĘSŁO A					
nazwa obiektu i adresu		REWITALIZACJA PARKU W NOWYM KRĘPCU NR. DZIAŁKI 521/2, 522/1, 529/1; JEDNOSTKA EWID: 061702-2 METGIEW		1:50	
numer		GMINA METGIEW: 21-007 METGIEW, UL. PARTYZANCKA 2		podzietnik 2016	
tytuł i zakres dokumentacji					
PROJEKT BUDOWLANY – ARCHITEKTURA					
projektant		mgr inż. architekt		projekt	
asystent projektanta		mgr inż. architekt			
projektant		mgr inż. architekt			
Niniejsze opracowanie chroni ustawa o prawie autorskim i powołanie bez zgody autora jest zabronione (Dz.U.NR 24 . poz. 83, art.1p.2 z dnia 23.02.1994)					