



BARIERKA

1. RYSUNKI ROZPATRYWAĆ ŁĄCZNIE Z RYSUNKAMI BRANŻOWYMI
2. PRZEJŚCIA TECHNOLOGICZNE INSTALACJI SANITARNEJ I ELEKTRYCZNEJ WYKONAĆ WG. PROJ. BRANŻOWYCH
3. W ZAKRESIE NIE OBJĘTYM OPRACOWANIEM PROJEKTOWYM OBOWIĄZUJĄ PRZEPISY TECHNICZNO-BUDOWLANE, ZASADY WIEDZY INŻYNIERSKIEJ ORAZ UREGULOWANIA UJĘTE W POLSKICH NORMACH
4. WYKONAWCY I PODWYKONAWCY ZOBOWIĄZANI SĄ DO SPRAWDZENIA PROJEKTU A W SZCZEGÓLNOŚCI WYMIARÓW PRZED PRZYSTĄPIENIEM DO PRAC BUDOWLANYCH

pręśło stalowe ze stali cynkowanej malowanej
proszkowo na kolor ral 7016 20x20x2 mm

pręśło stalowe ze stali cynkowanej malowanej
proszkowo na kolor ral 7016 20x20x2 mm

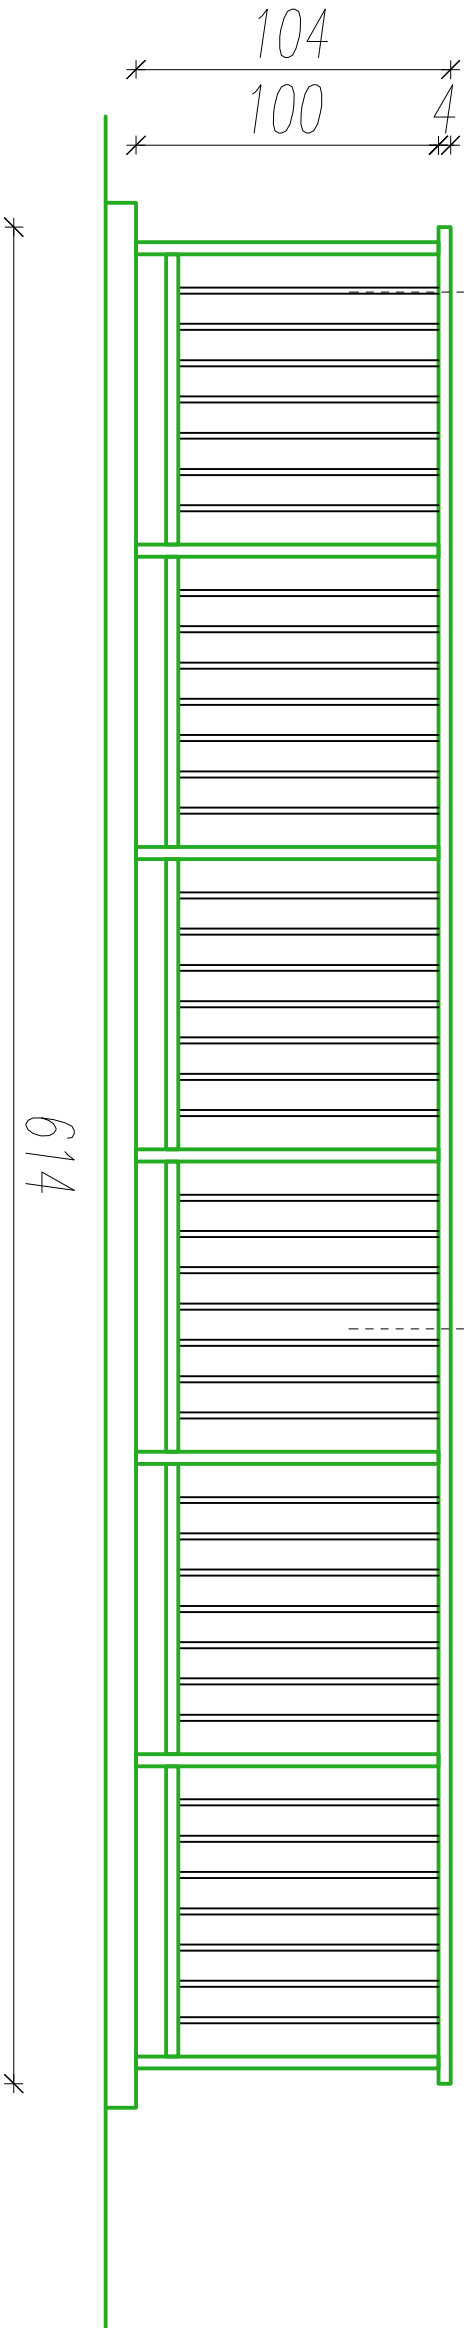

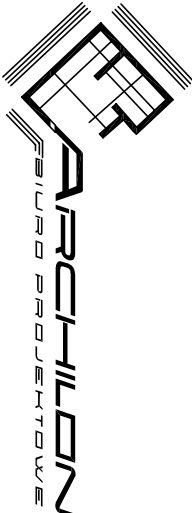		nazwa i adres jednostki projektowej ARCHILON BIURO PROJEKTOWE arch.Zbigniew Lenczak Frigokowec 38 39-506 Wąwornice Górne tel. 606-911-549		rys. nr: A-18
nazwa projektu BARIERKA		nazwa i adres jednostki projektowej ARCHILON BIURO PROJEKTOWE arch.Zbigniew Lenczak Frigokowec 38 39-506 Wąwornice Górne tel. 606-911-549		
nazwa obiektu i adres REWITALIZACJA PARKU W NOWYM KRĘPCU NR. DZIAŁKI 521/2, 522/1, 529/1; JEDNOSTKA EWD: 061702-2 MEŁGIEW		skala 1:25		
inwestor GMINA MEŁGIEW; 21-007 MEŁGIEW, UL PARTYZANCKA 2		data pozdziernik 2016		
tytuł i zakres dokumentacji PROJEKT BUDOWLANY – ARCHITEKTURA				
projektant	arch. ZBIGNIEW LONCZAK	nr. uprawnień	13/PKOKK/2012	podpis
asystent projektanta	arch. MICHAŁ GRZEGORCZYK			
projektant	arch. MAREK GIERULSKI		29/TBG/93	
NINIEJSZE OPRACOWANIE CHRONI USTAWA O PRAWIE AUTORSKIM . KOPIOWANIE I POWIELANIE BEZ ZGODY AUTORA JEST ZABRONIONE (DZ.U.NR 24 . poz. 83, art.1p.2 z dnia 23.02.1994)				