

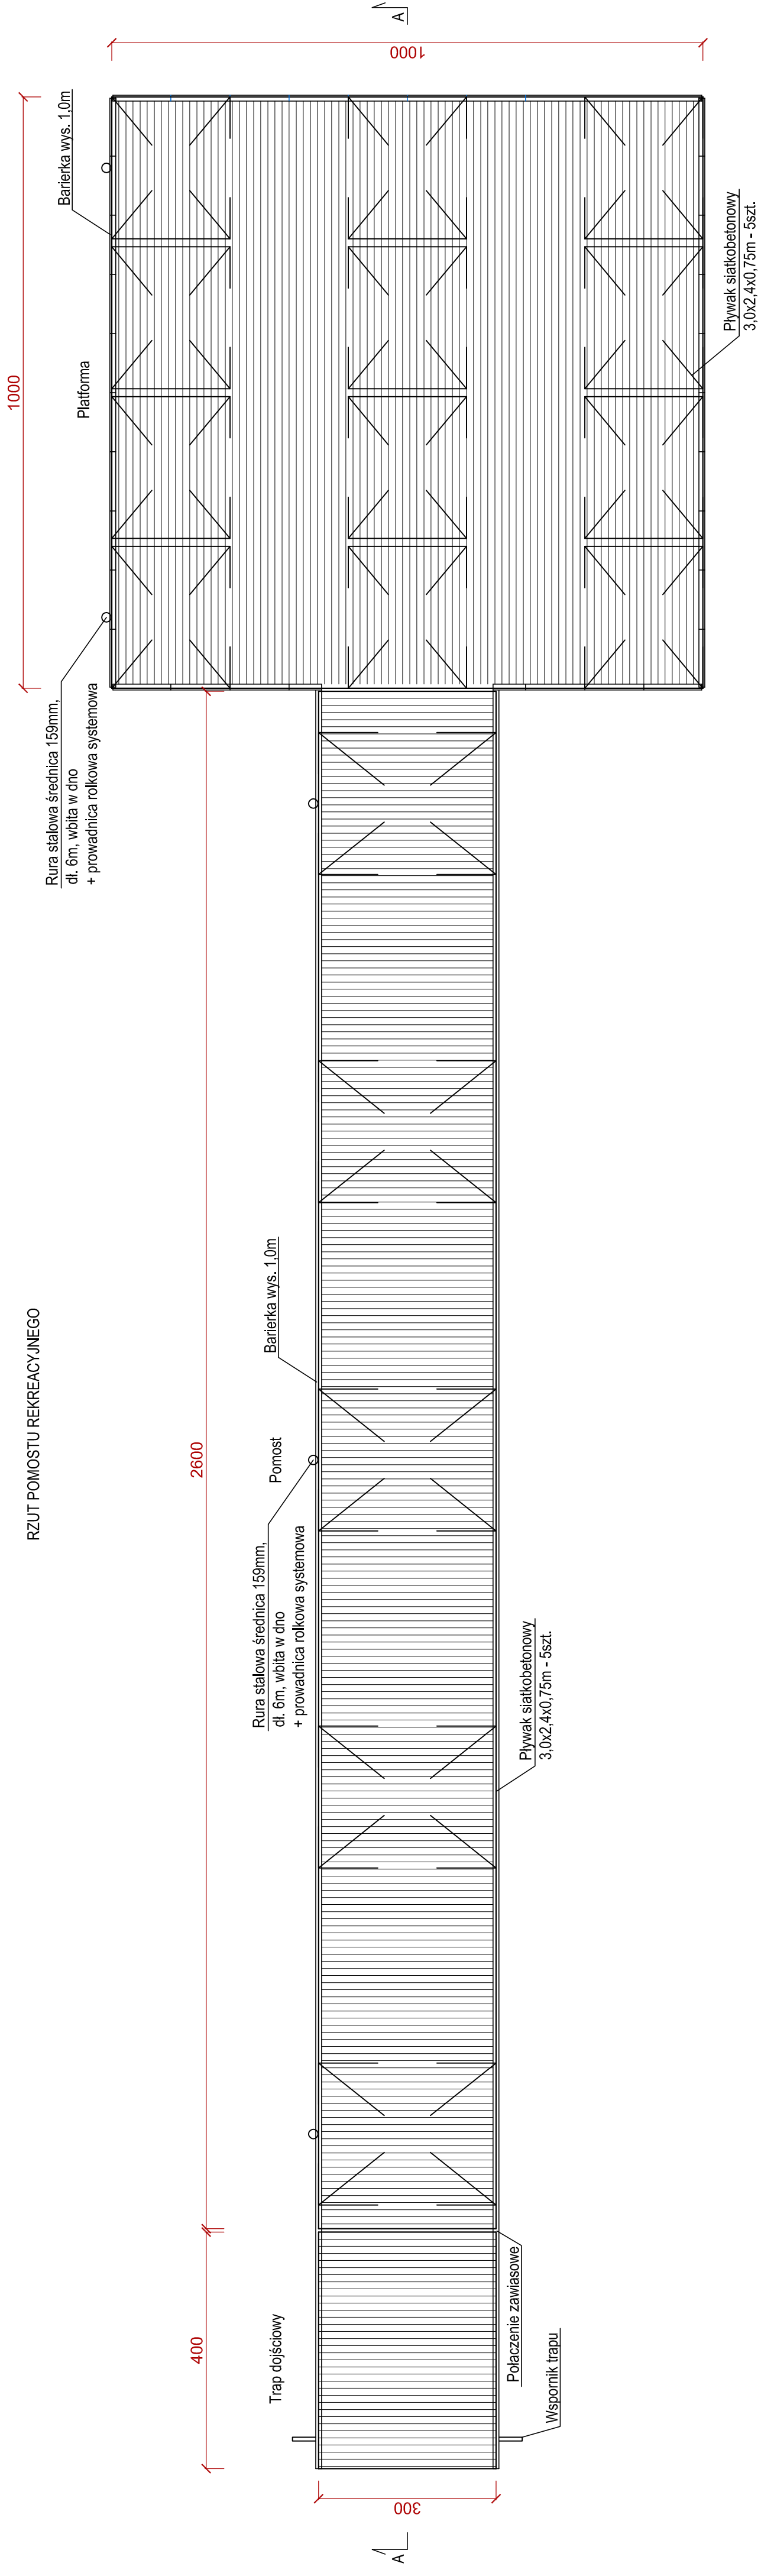


RZUT POMOSTU REKREACYJNEGO

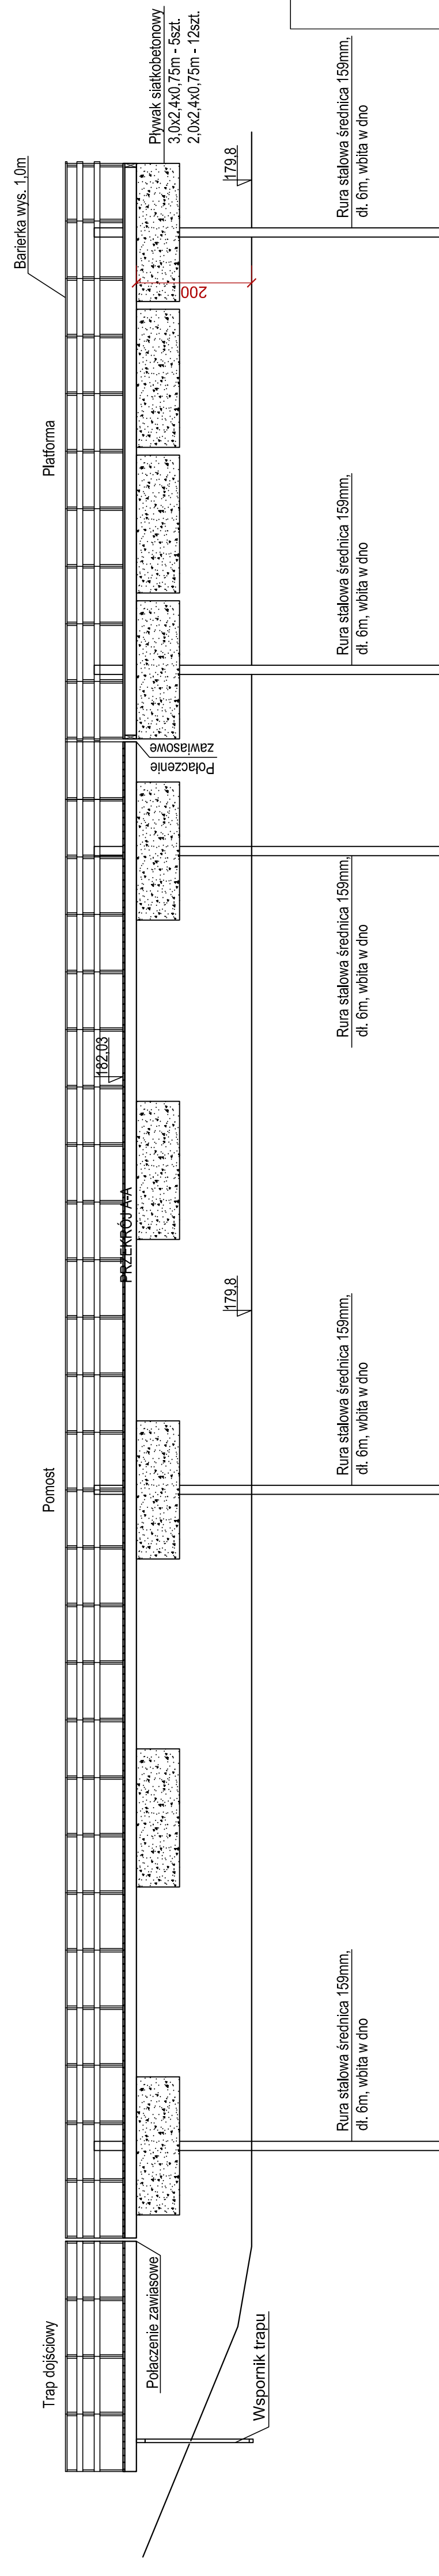

PRZĘKRÓJ A-A

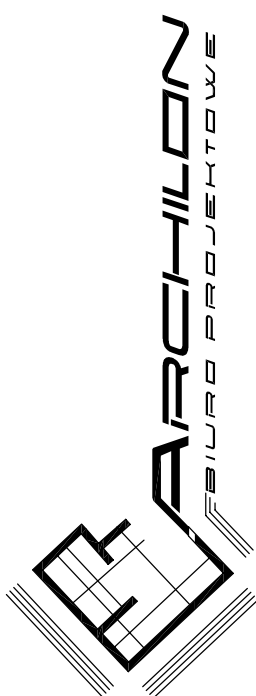

		nazwa i adres jednostki projektowej ARCHILON BIURO PROJEKTOWE arch. Zbigniew Lenczak Piłkowiec 38 59-508 Warownice Górne tel. 606-911-549		nrz. nr.: A19
nazwa rysunku		RZUT I PRZĘKRÓJ PLANOWANEGO URZĄDZENIA WODNEGO		
nazwa obiektu i adres		REWITALIZACJA PARKU W NOWYM KRĘPCU NR. DZIAŁKI 521/2, 522/1, 529/1; JEDNOSTKA EWID: 061702-2 MEŁGIEW		skala 1:100
inwestor		GMINA MEŁGIEW; 21-007 MEŁGIEW, UL. PARTYZANCKA 2		data październik 2016
rodzaj i zakres dokumentacji				OPERAT WODNOPRAWNY
projektant	arch. ZBIGNIEW LONCZAK		podpis 13/PKOKK/2012	
asystent projektanta	arch. MICHAŁ GRZEGORCZYK			
projektant	arch. MAREK GIERULSKI		29/TBG/93	
Niniejsze opracowanie chroni ustawa o prawie autorskim. KOpIOWANIE i POWIELANIE BEZ ZGODY AUtORA JEST ZABRONIONE. (DZ.U.NR 24 . poz. 83, art.1p.2 z dnia 23.02.1994.)				