
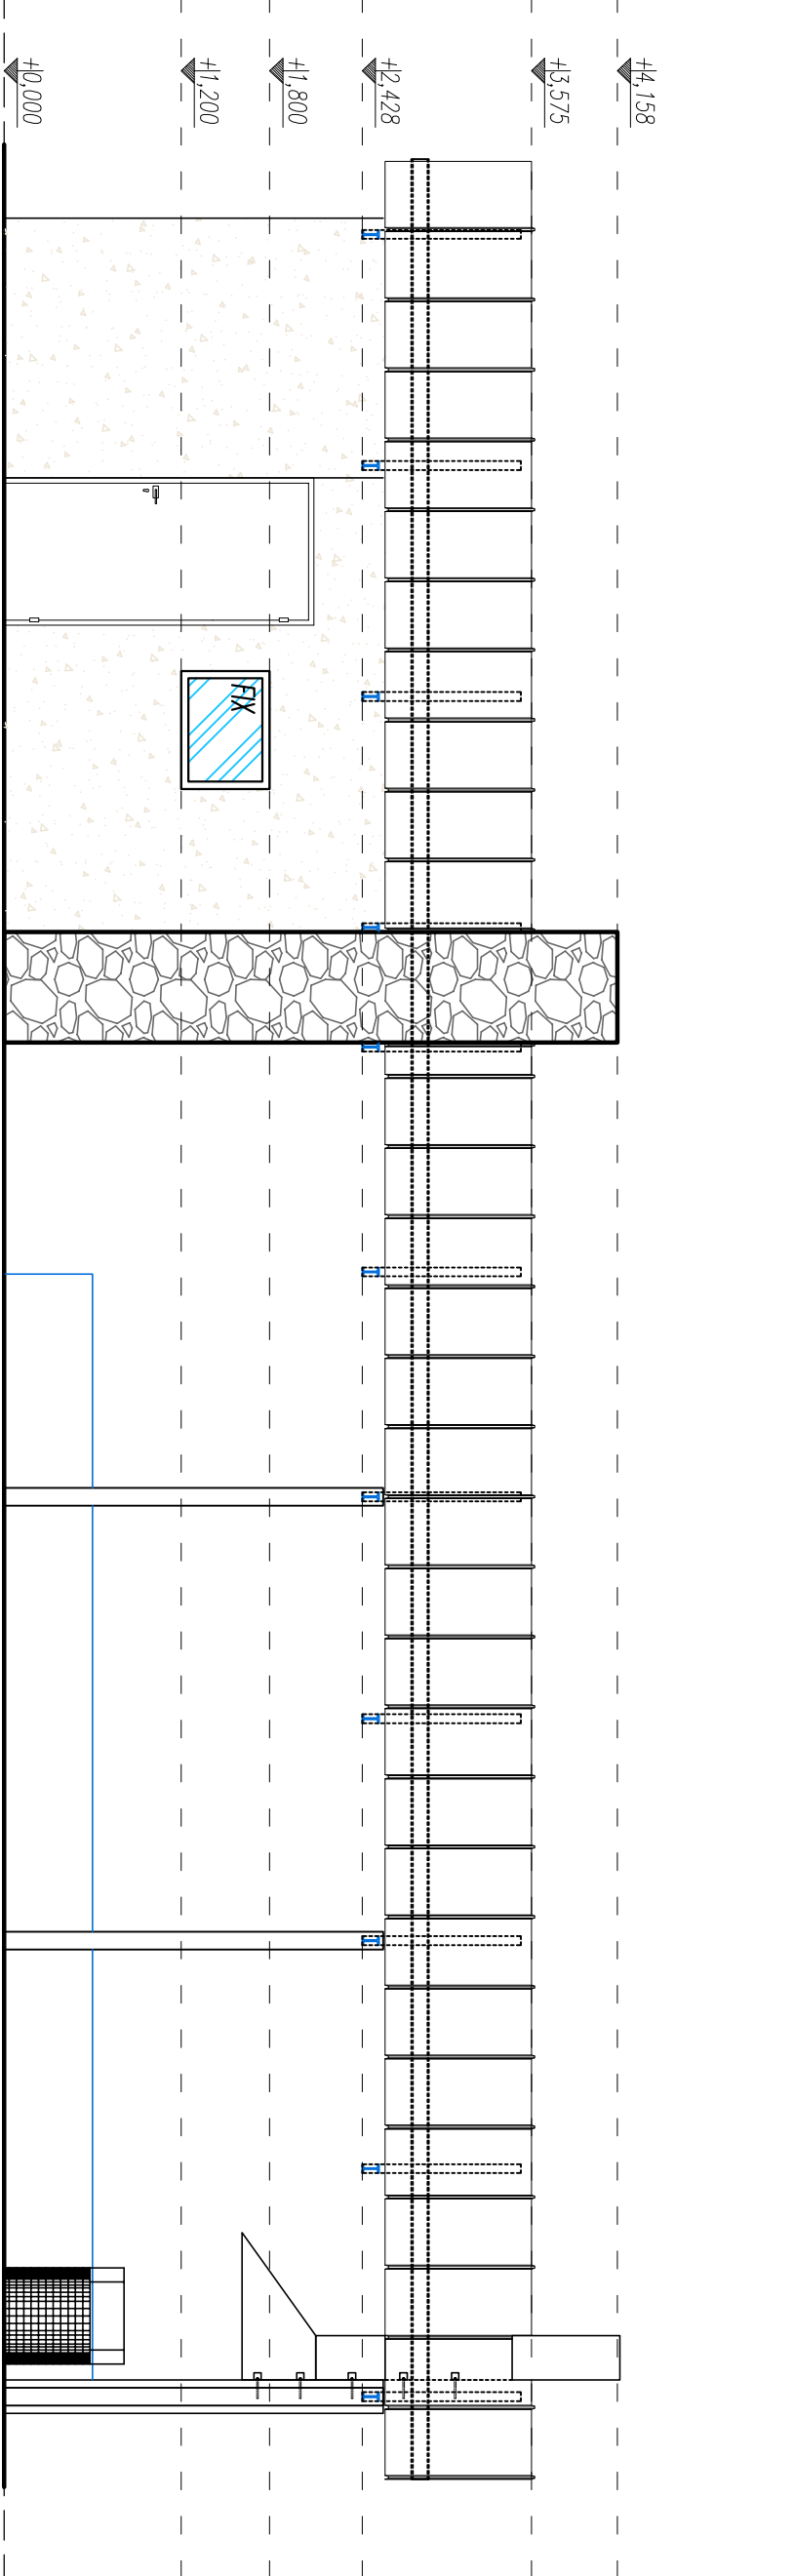
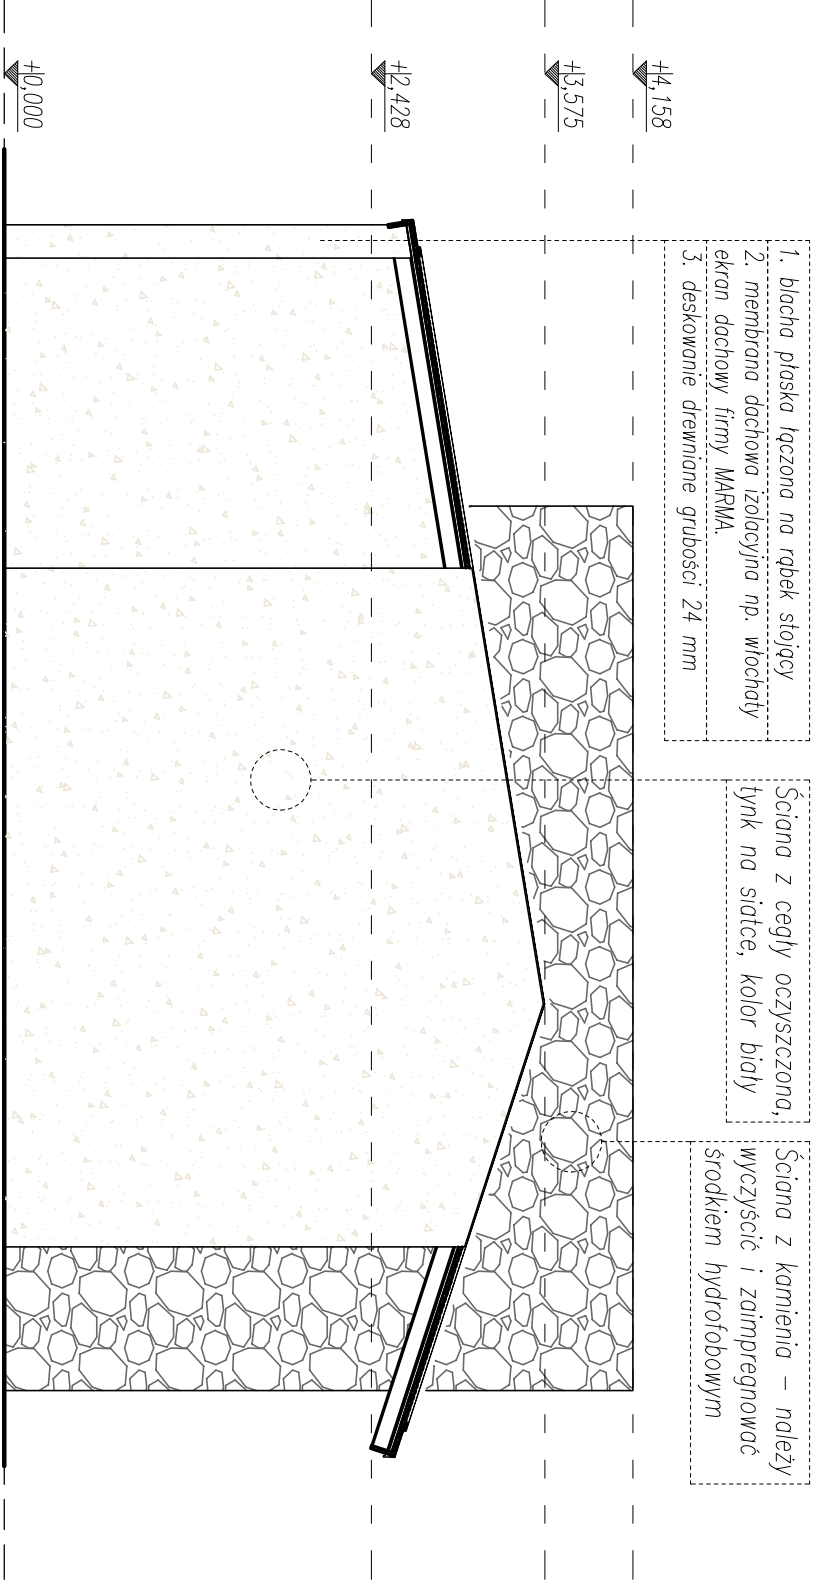
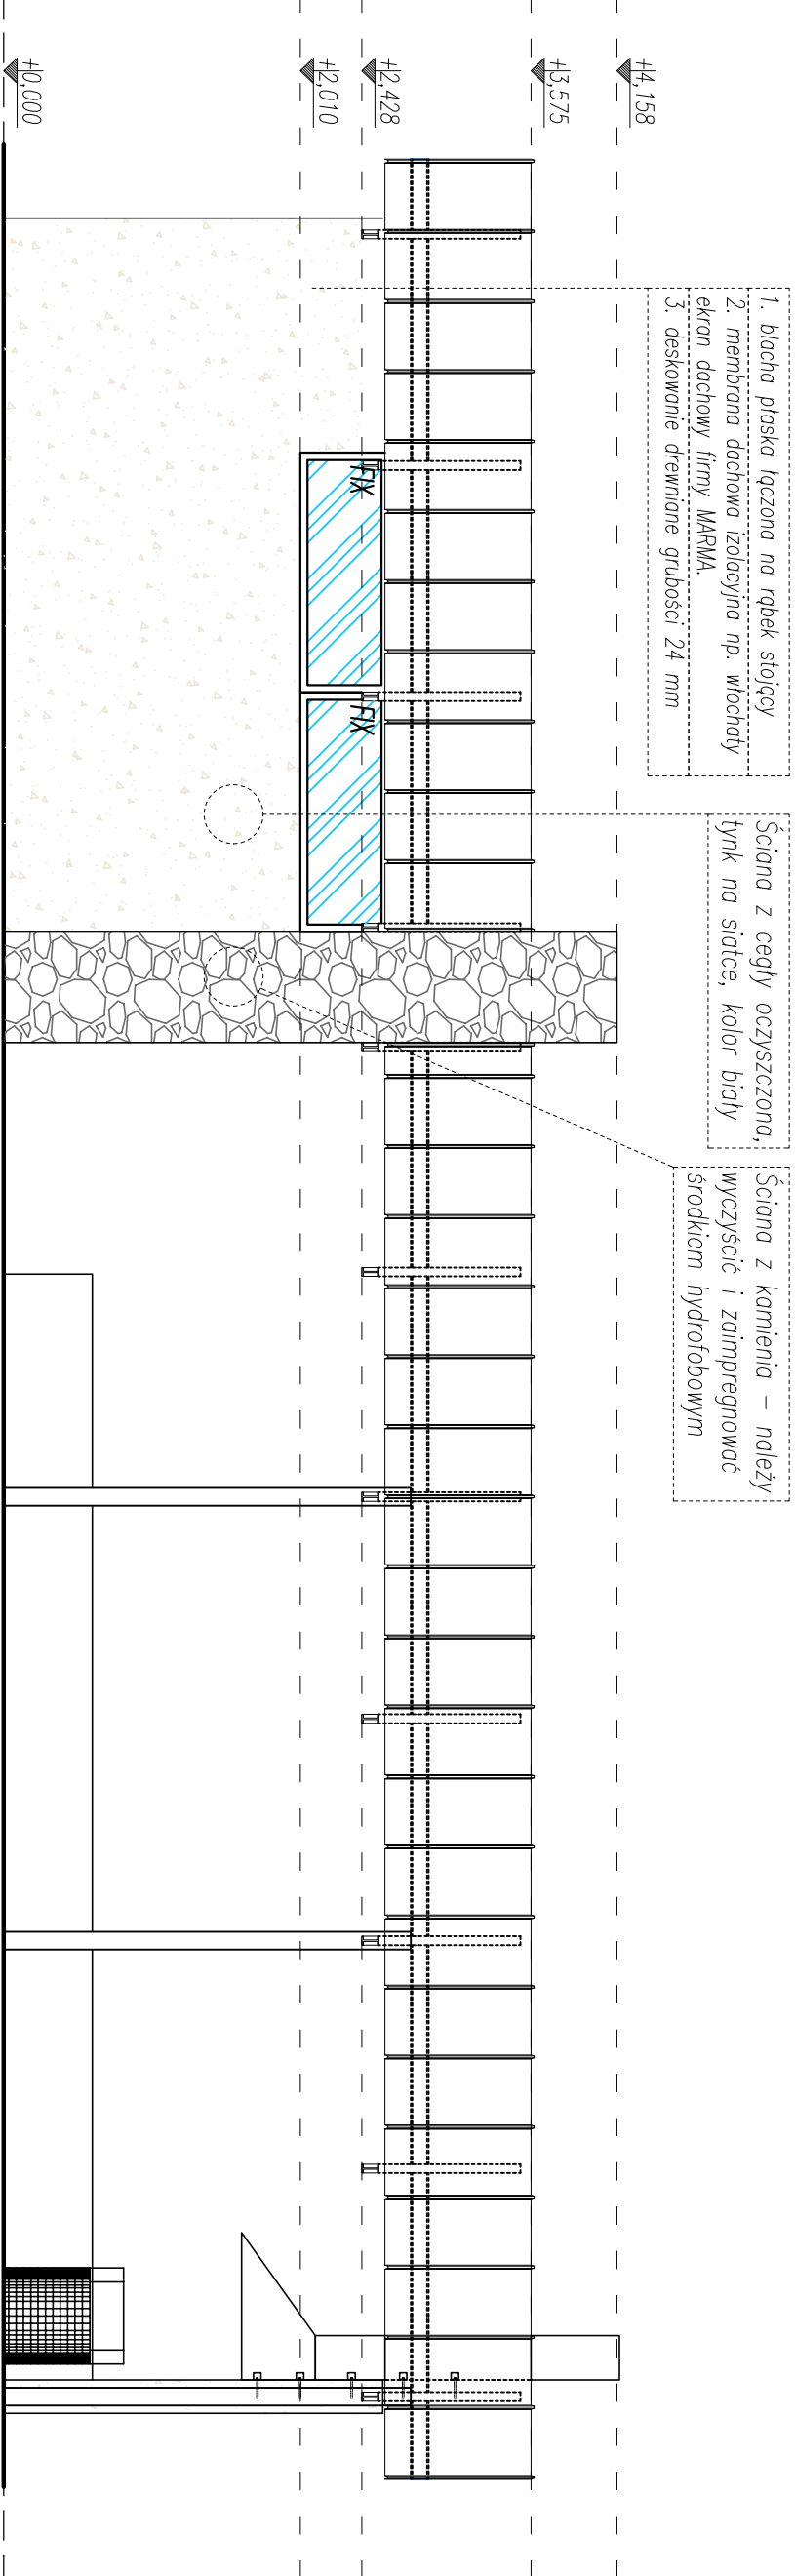
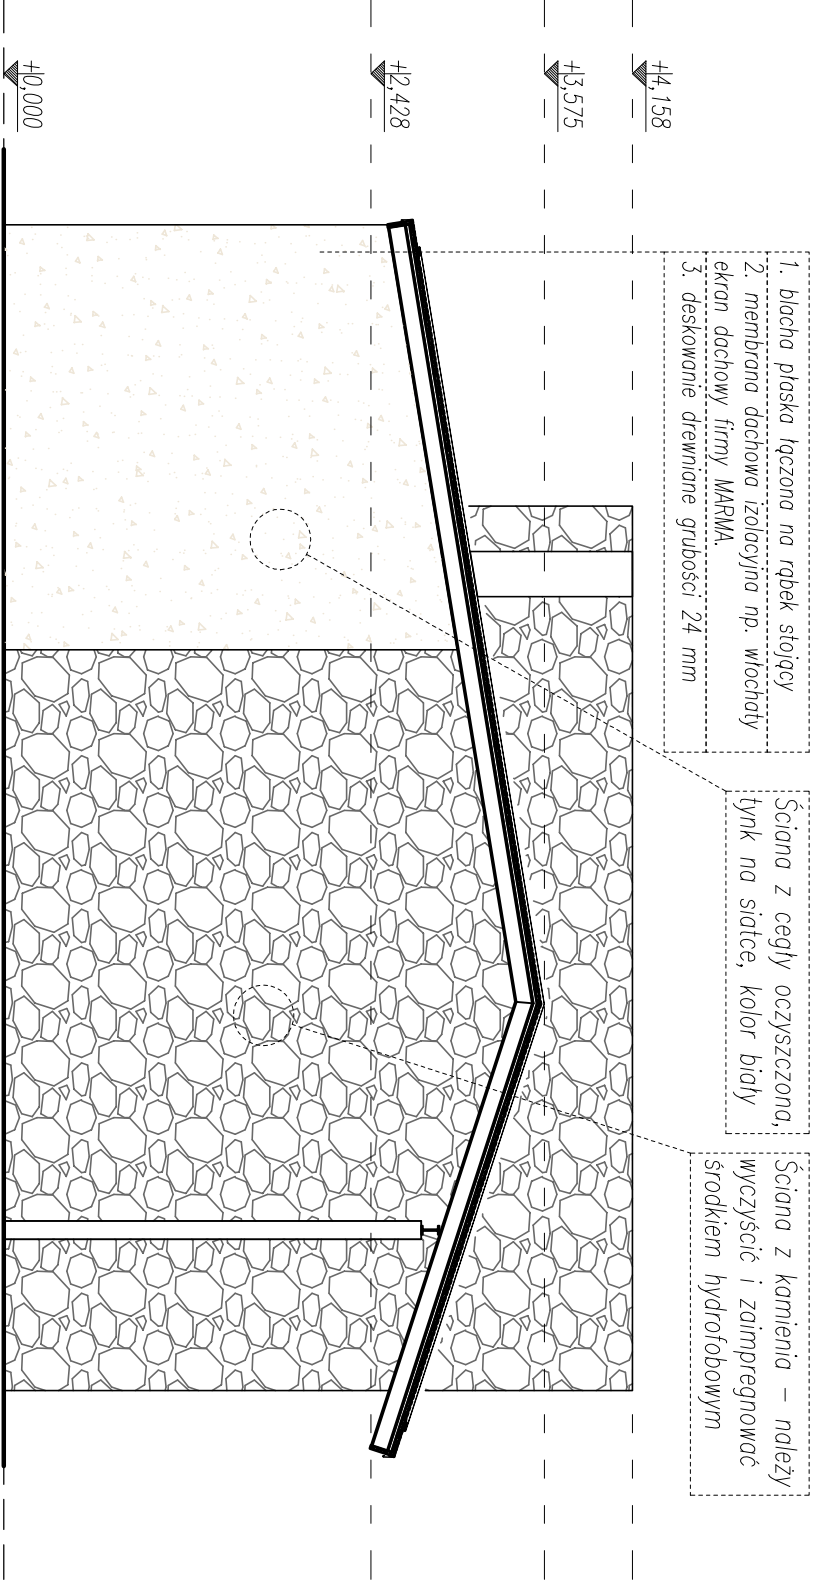


WATA GRILLOWA – ELEWACJE

1. RYSUNKI ROZPATRYWAĆ ŁĄCZNIE Z RYSUNKAMI BRANŻOWYMI
2. PRZEJŚCIA TECHNOLOGICZNE INSTALACJI SANITARNEJ I ELEKTRYCZNEJ WYKONAĆ WG. PROJ. BRANŻOWYCH
3. W ZAKRESIE NIE OBJĘTYM OPRACOWANIEM PROJEKTOWYM OBOWIĄZUJĄ PRZEPISY TECHNICZNO-BUDOWLANE, ZASADY WIEDZY INŻYNIERSKIEJ ORAZ UREGULOWANIA UJĘTE W POLSKICH NORMACH
4. WYKONAWCY I PODWYKONAWCY ZOBOWIĄZANI SĄ DO SPRAWDZENIA PROJEKTU A W SZCZEGÓLNOŚCI WYMARÓW PRZED PRZYSTĄPIENIEM DO PRAC BUDOWLANYCH

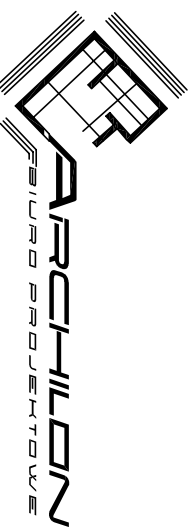

|   |                      |   |                 |
|---|----------------------|---|-----------------|
|   |                      | nazwa i adres biura projektowego<br>BUREŁO PROJEKTOWE<br>arch. Zbigniew Ionczak<br>39-508 Wodzisław Górny<br>tel. 606-511-549 | nr. nr.:<br>A-2 |
| nazwa obiektu i adres<br>REWITALIZACJA PARKU W NOWYM KRĘPCU<br>NR. DZIAŁKI 521/2, 522/1, 529/1:<br>JEDNOSTKA EWID. 061702-2 METGIEW<br>GMINA METGIEW, 21-007 METGIEW, UL. PARTYZANCKA 2 |                      | data<br>1-50   |                 |
| nazwa i adres biura<br>PROJEKT BUDOWLANY – ARCHITEKTURA   |                      | data<br>2016   |                 |
| projektant<br>arch. ZBIGNIEW IONCZAK   | data<br>13/POKK/2012 | projekt<br>projektant   |                 |
| projektant<br>arch. MICHAŁ GRZEGORCZAK   |                      |   |                 |
| projektant<br>arch. MAREK GIERULSKI   | 29/IBG/93            |   |                 |
| Niniejsze opracowanie ochrony ustawa o prawie autorskim i powielanie bez zgody autora jest zabronione<br>(DZ.U.NR 24 . poz. 83, art.1p.2 z dnia 23.02.1994)                             |                      |   |                 |