


WIATA GRILLOWA – RZUT

1. RYSUNKI ROZPATRYWAĆ ŁĄCZNIE Z RYSUNKAMI BRANŻOWYMI
2. PRZEJŚCIA TECHNOLOGICZNE INSTALACJI SANITARNEJ I ELEKTRYCZNEJ WYKONAĆ WG. PROJ. BRANŻOWYCH
3. W ZAKRESIE NIE OBJĘTYM OPRACOWANIEM PROJEKTOWYM OBOWIĄZUJĄ PRZEPISY TECHNICZNO–BUDOWLANE, ZASADY WIEDZY INŻYNIERSKIEJ ORAZ UREGULOWANIA UJĘTE W POLSKICH NORMACH
4. WYKONAWCY I PODWYKONAWCY ZOBOWIĄZANI SĄ DO SPRAWDZENIA PROJEKTU A W SZCZEGÓLNOŚCI WYMIARÓW PRZED PRZYSTĄPIENIEM DO PRAC BUDOWLANYCH

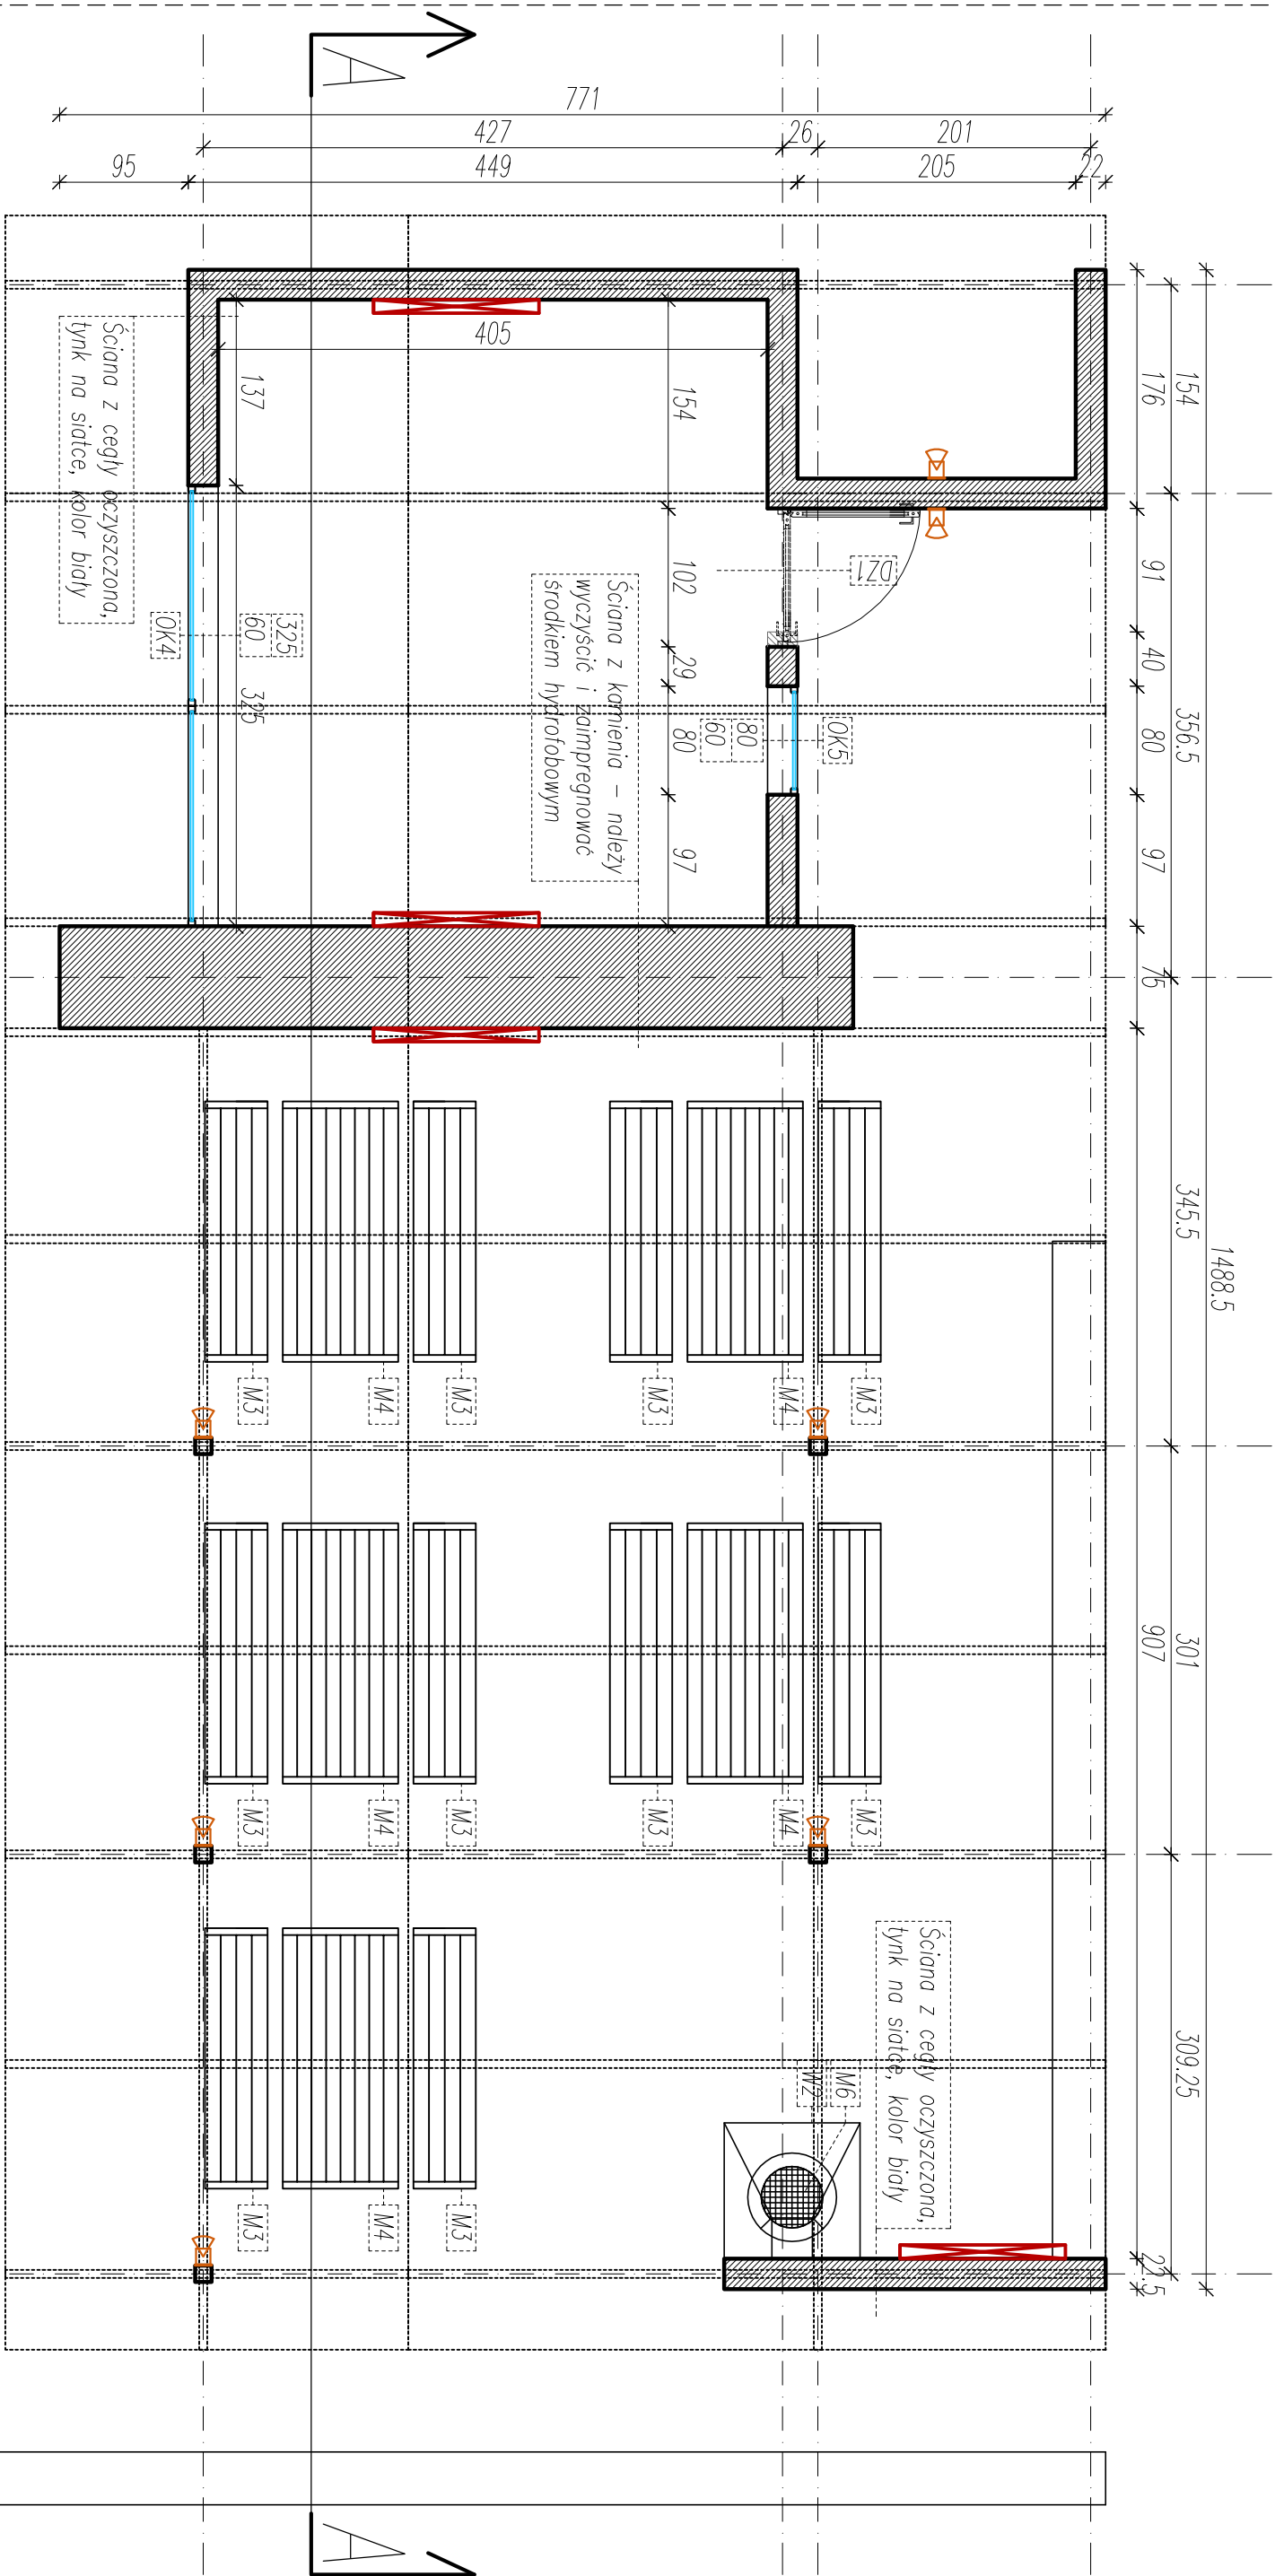

nazwa projektu		nazwa obiektu i lokalu	
ARCHILION		REMITALIZACJA PARKU W NOWYM KRĘPCU	
Biurowo Projektowe		NR. DZIAŁKI 521/2, 522/1, 529/1:	
arch. Zbigniew Lenczak		JEDNOSTKA EWD: 061702-2 METGIEW	
tel. 606-9111-549		nazwa	
jednostki projektowej		GMINA METGIEW; 21-007 METGIEW, UL PARTYZANCKA 2	
nr. projektu		nazwa	
A-3		PROJEKT BUDOWLANY – ARCHITEKTURA	
nazwa		nazwa	
projektant		arch. ZBIGNIEW LONCZAK	
asystent projektanta		arch. MICHAŁ GRZEGORCZYK	
projektant		arch. MAREK GIERULSKI	
Niniejsze opracowanie chroni ustawa o prawie autorskim i powołanie bez zgody autora jest zabronione (DZ.U.NR 24 . poz. 83, art.1p.2 z dnia 23.02.1994)		Niniejsze opracowanie chroni ustawa o prawie autorskim i powołanie bez zgody autora jest zabronione (DZ.U.NR 24 . poz. 83, art.1p.2 z dnia 23.02.1994)	