


WIATA GRILLOWA PRZEMKÓU A-A

1. RYSUNKI ROZPATRYWAĆ ŁĄCZNIE Z RYSUNKAMI BRANŻOWYMI
2. PRZEJŚCIA TECHNOLOGICZNE INSTALACJI SANITARNEJ I ELEKTRYCZNEJ WYKONAĆ WG. PROJ. BRANŻOWYCH
3. W ZAKRESIE NIE OBJĘTYM OPACOWANIEM PROJEKTOWYM OBOWIĄZUJĄ PRZEPISY TECHNICZNO-BUDOWLANE, ZASADY WIEDZY INŻYNIERSKIEJ ORAZ UREGULOWANIA UJĘTE W POLSKICH NORMACH
4. WYKONAWCY I PODWYKONAWCY ZOBOWIĄZANI SĄ DO SPRAWDZENIA PROJEKTU A W SZCZEGÓLNOŚCI WYMIARÓW PRZED PRZYSTĄPIENIEM DO PRAC BUDOWLANYCH

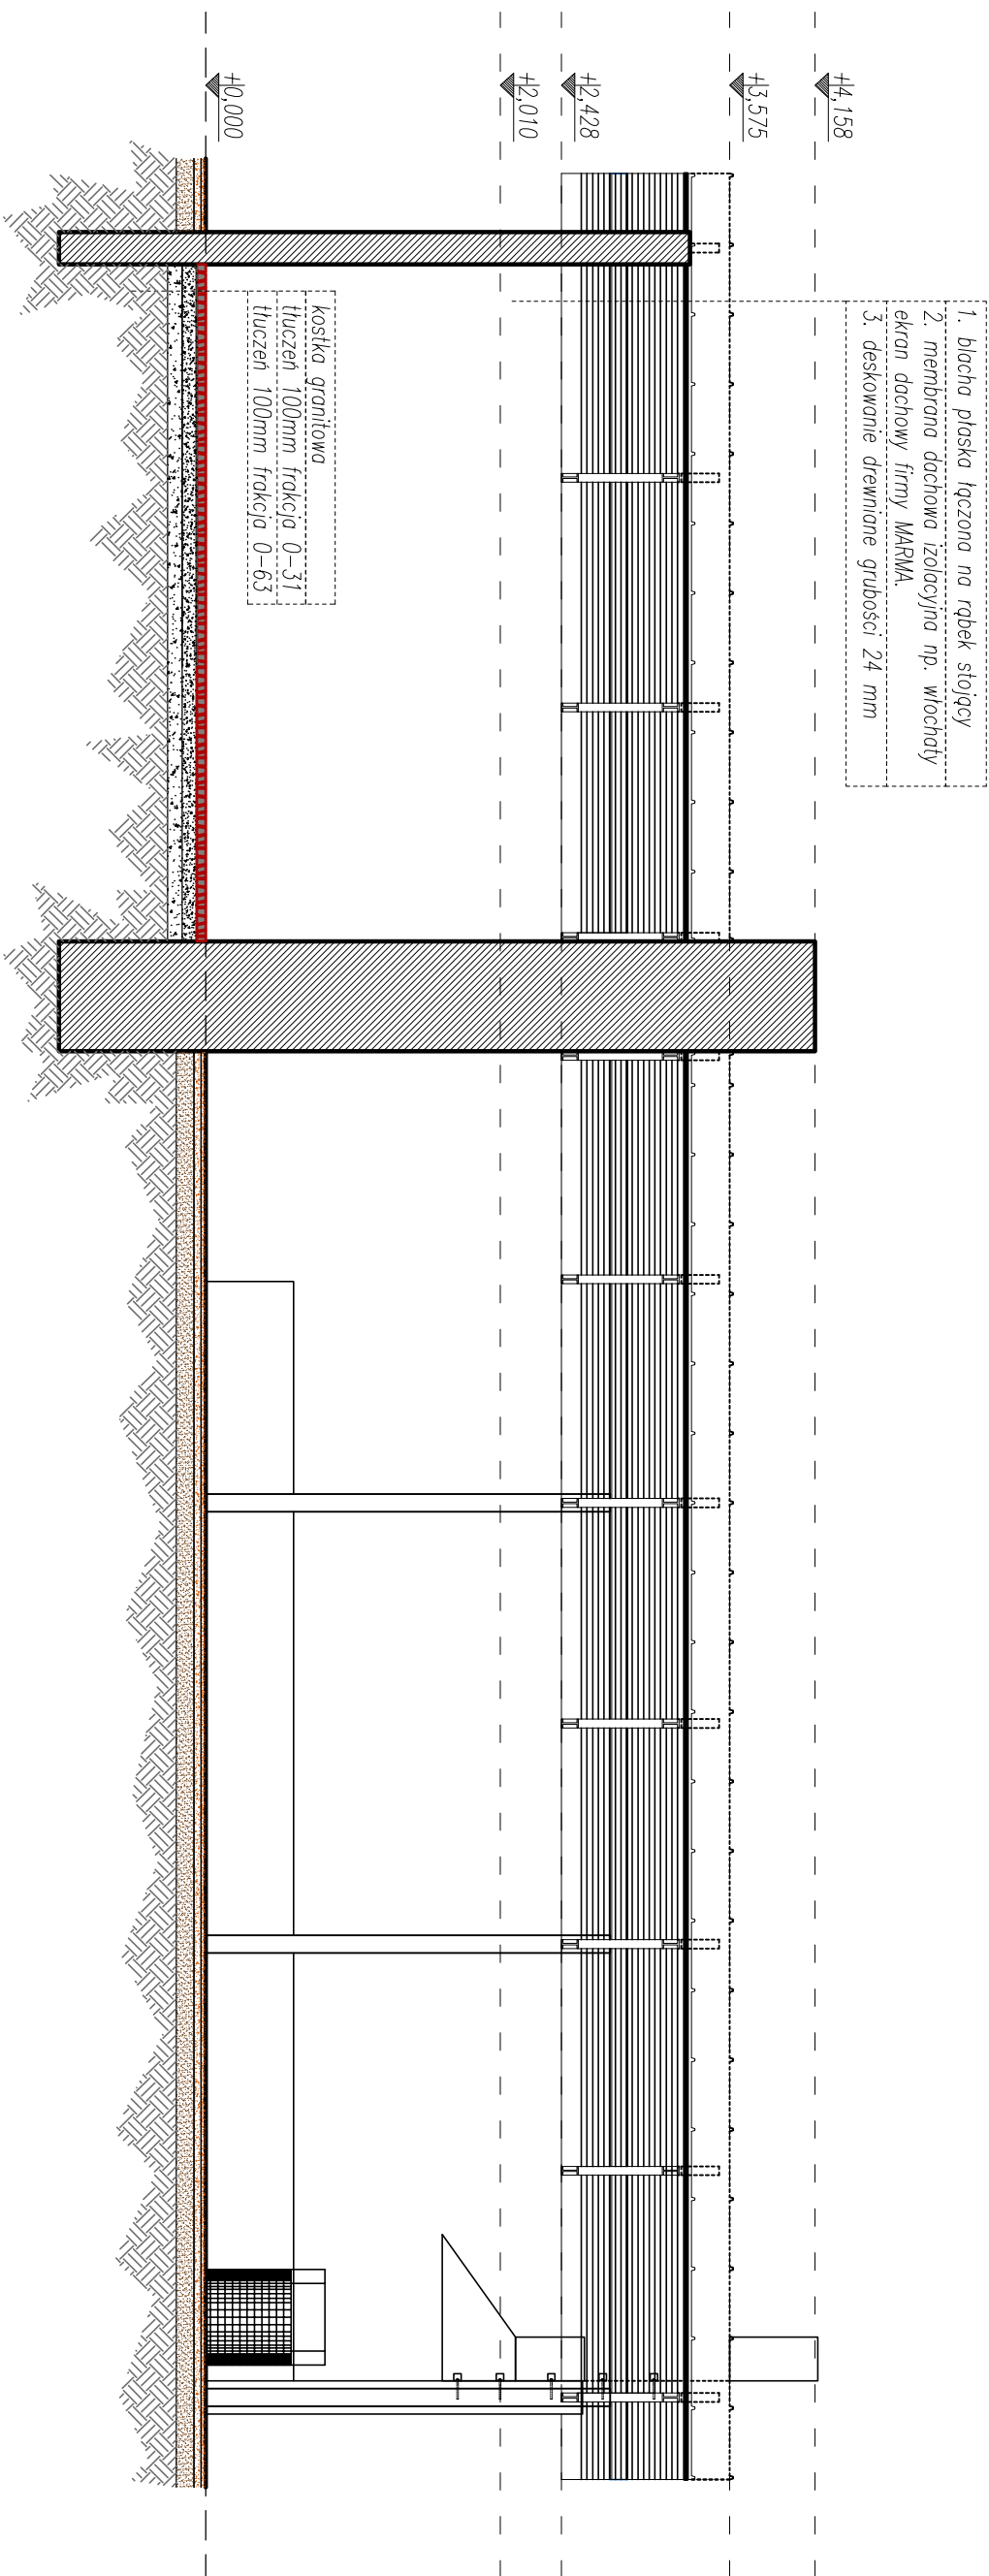

nazwa projektu		podano i adres jednostki projektowej	nr. nr.:
nazwa obiektu i adres		ARCHILION BIURO PROJEKTOWE arch. Zbigniew Lenczak Piekowice 38 59-506 Wadowice Górne tel. 606-911-549	A-4
nazwa obiektu i adres		REWITALIZACJA PARKU W NOWYM KRĘPCU NR. DZIAŁKI 521/2, 522/1, 529/1; JEDNOSTKA EWD: 061702-2 MEGIEW	skala 1:50
inwestor		GINIA MEGIEW; 21-007 MEGIEW, UL PARTYZANCKA 2	data pozdziernik 2016
tytuł i zakres dokumentacji			
PROJEKT BUDOWLANY – ARCHITEKTURA			
projektant	arch. ZBIGNIEW LONCZAK	nr. uprawnień	podpis
asystent projektanta	arch. MICHAŁ GRZEGORCZYK		
projektant	arch. MAREK GIERULSKI	29/1B6/93	
NINIEJSZE OPACOWANIE CHRONI USTAWA O PRAWIE AUTORSKIM . KOPLOWANIE I POWIOLANIE BEZ ZGODY AUTORA JEST ZABRONIONE (DZ.U.NR 24 . poz. 83, art.1p.2 z dnia 23.02.1994)			