


MIATA GRILLOMA – RZUT

1. RYSUNKI ROZPAKTYMAC ŁĄCZNIE Z RYSUNKAMI BRANŻOWYMI
2. PRZEJŚCIA TECHNOLOGICZNE INSTALACJI SANITARNEJ I ELEKTRYCZNEJ WYKONAĆ WG. PROJ. BRANŻOWYCH
3. W ZAKRESIE NIE OBJĘTYM OPRACOWANIEM PROJEKTOWYM OBOWIĄZUJĄ PRZEPISY TECHNICZNO-BUDOWLANE, ZASADY WIEDZY INŻYNIERSKIEJ ORAZ UREGULOWANIA UJĘTE W POLSKICH NORMACH
4. WYKONAWCY I PODWYKONAWCY ZOBOWIĄZANI SĄ DO SPRAWDZENIA PROJEKTU A W SZCZEGÓLNOŚCI WYMIARÓW PRZED PRZYSTĄPIENIEM DO PRAC BUDOWLANYCH

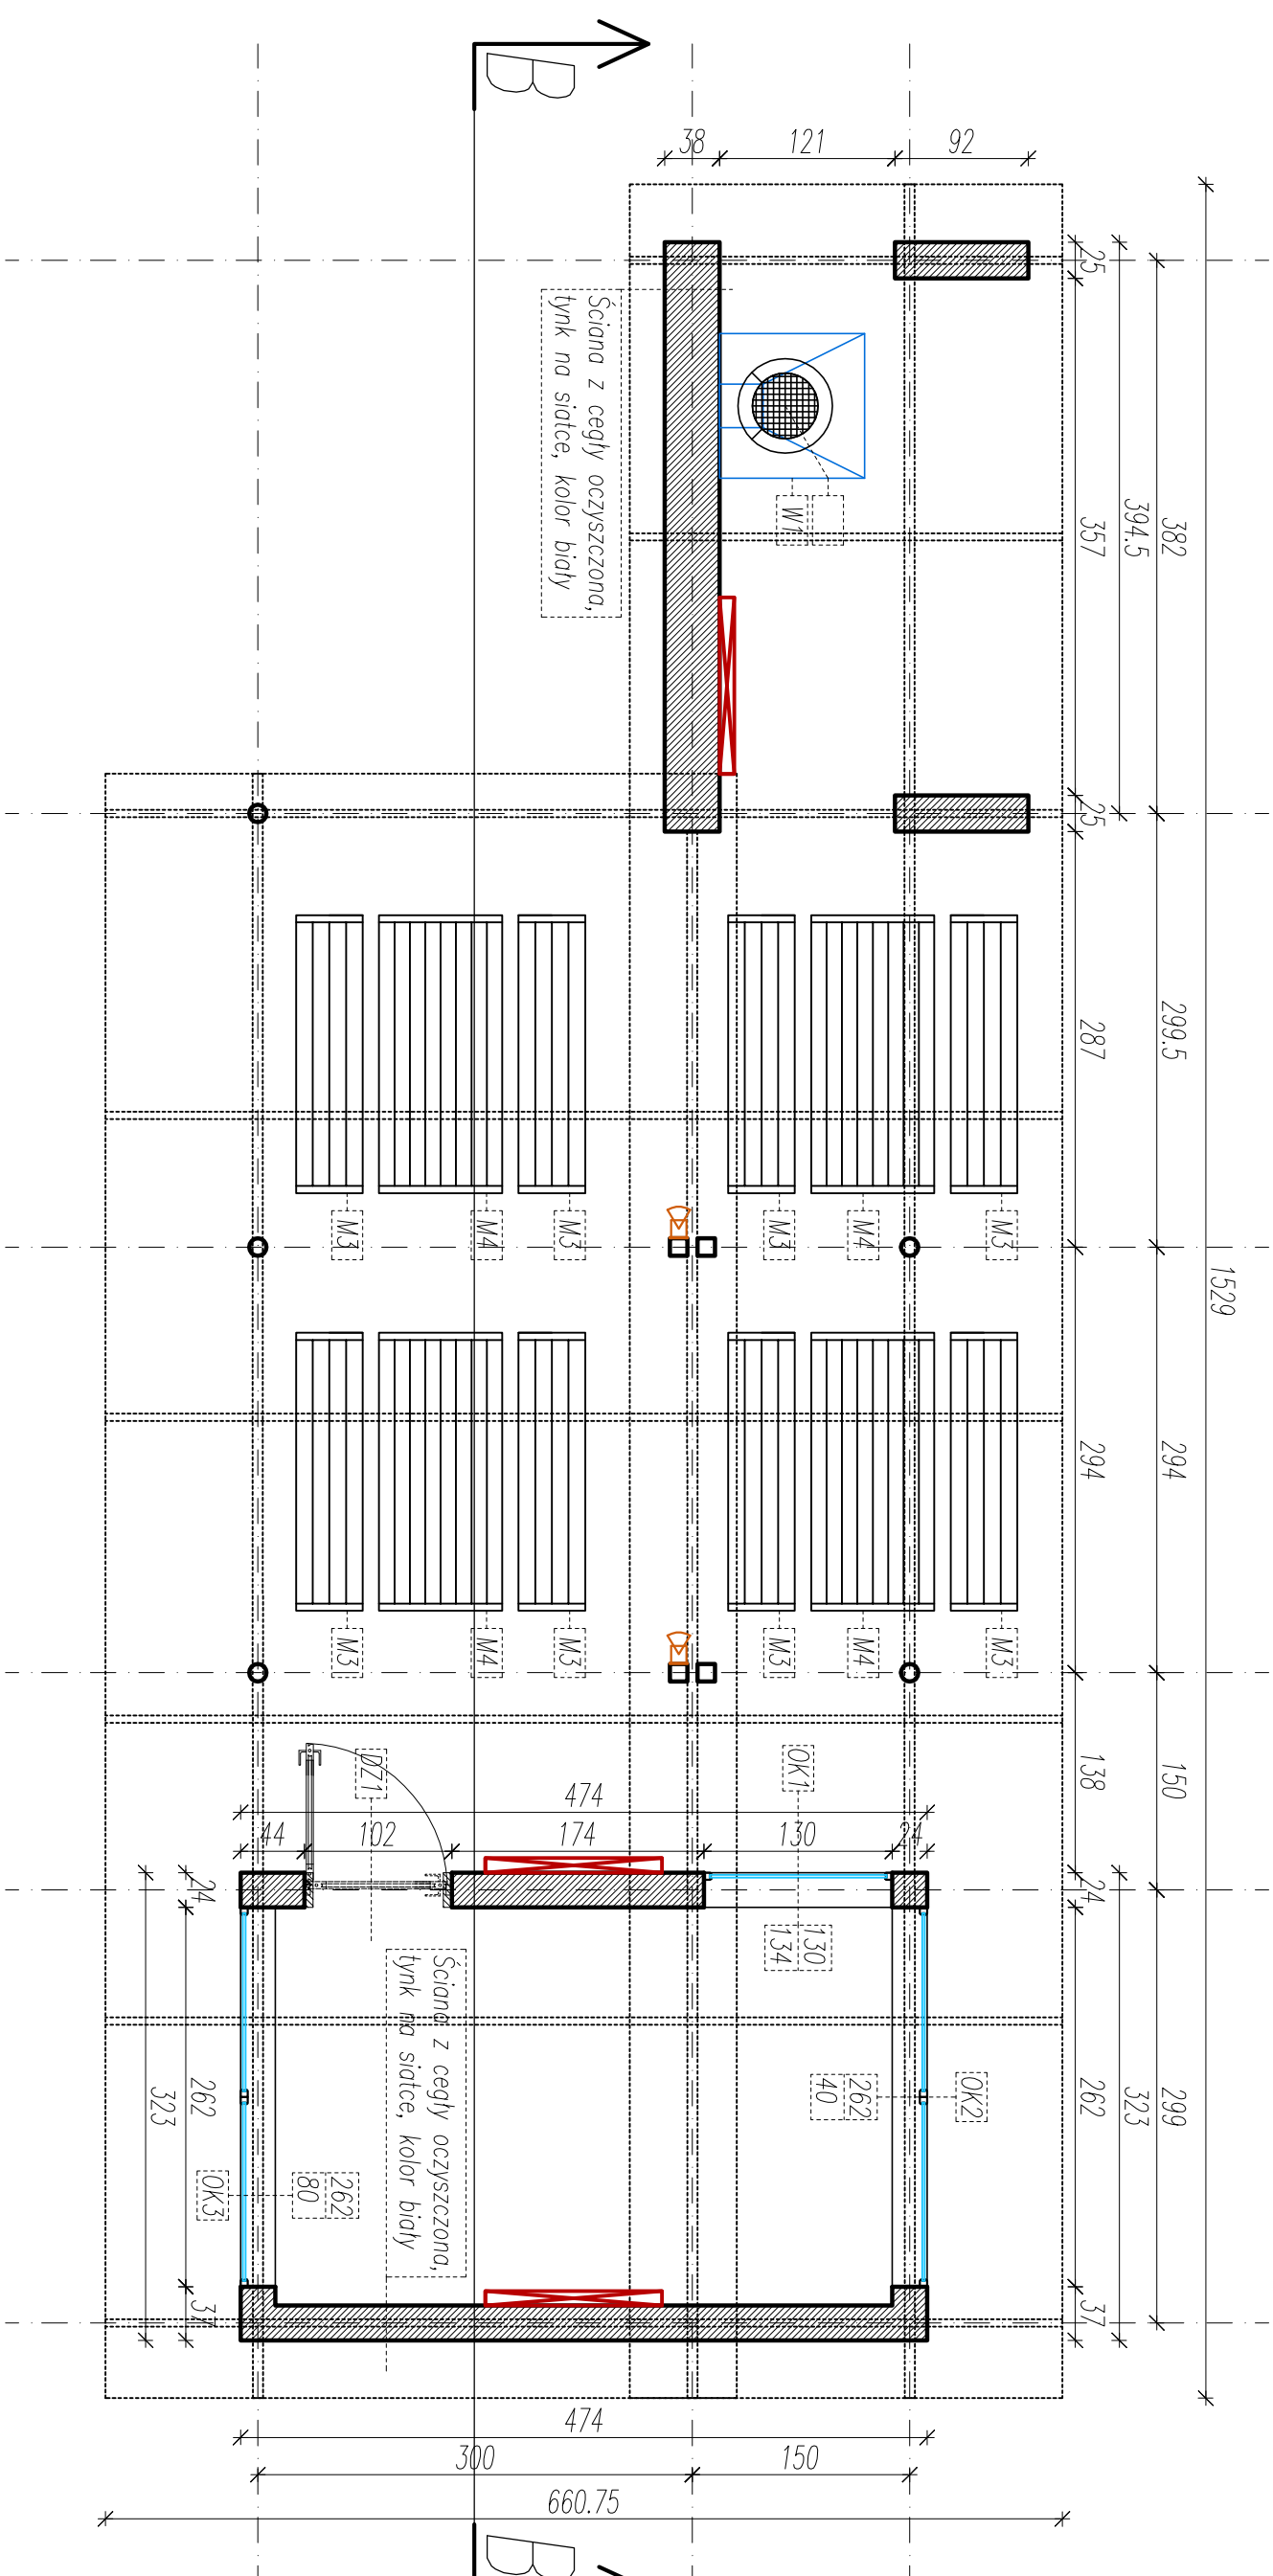

	pozycja i adres jednostki projektowej	ARCHILION BIURO PROJEKTOWE Biuro Zbigniew Lenczak Projektowiec 38 58-506 Wąrowice Górne tel. 606-911-549	nr. nr.:	A-	
	nazwa projektu	WATA GRILLLOWA – RZUT	nazwa obiektu i adres	REWITALIZACJA PARKU W NOWYM KRĘPCU NR. DZIAŁKI 521/2, 522/1, 529/1; JEDNOSTKA EWID: 061702-2 MŁCZEW	skala
nazwa	GMINA MŁCZEW; 21-007 MŁCZEW, UL PARTYZANCKA 2	data	2016	podpis	
rodzaj zadania inwestycyjnego	PROJEKT BUDOWLANY – ARCHITEKTURA	nr uprawnień	13/PROKK/2012	podpis	
projektant	arch. ZBIGNIEW LONCZAK				
asystent projektanta	arch. MICHAŁ GRZEGORCZYK				
projektant	arch. MAREK GIERULSKI	29/TBC/93			
NINIEJSZE OPRAWOANIE CHRONI USTAWĄ O PRAWIE AUTORSKIM. KOPIOWANIE I POWTÓRZENIE BEZ ZGODY AUTORA JEST ZABRONIONE. (DZ.U. NR 24 , poz. 83, art.1 p.2 z dnia 23.02.1994)					