


WIATA GRILLOWA PRZEMKÓU B-B

1. RYSUNKI ROZPATRYWAĆ ŁĄCZNIE Z RYSUNKAMI BRANŻOWYMI
2. PRZEJŚCIA TECHNOLOGICZNE INSTALACJI SANITARNEJ I ELEKTRYCZNEJ WYKONAĆ WG. PROJ. BRANŻOWYCH
3. W ZAKRESIE NIE OBJĘTYM OPRACOWANIEM PROJEKTOWYM OBOWIĄZUJĄ PRZEPISY TECHNICZNO-BUDOWLANE, ZASADY WIEDZY INŻYNIERSKIEJ ORAZ UREGULOWANIA UJĘTE W POLSKICH NORMACH
4. WYKONAWCY I PODWYKONAWCY ZOBOWIĄZANI SĄ DO SPRAWDZENIA PROJEKTU A W SZCZEGÓLNOŚCI WYMIARÓW PRZED PRZYSTĄPIENIEM DO PRAC BUDOWLANYCH

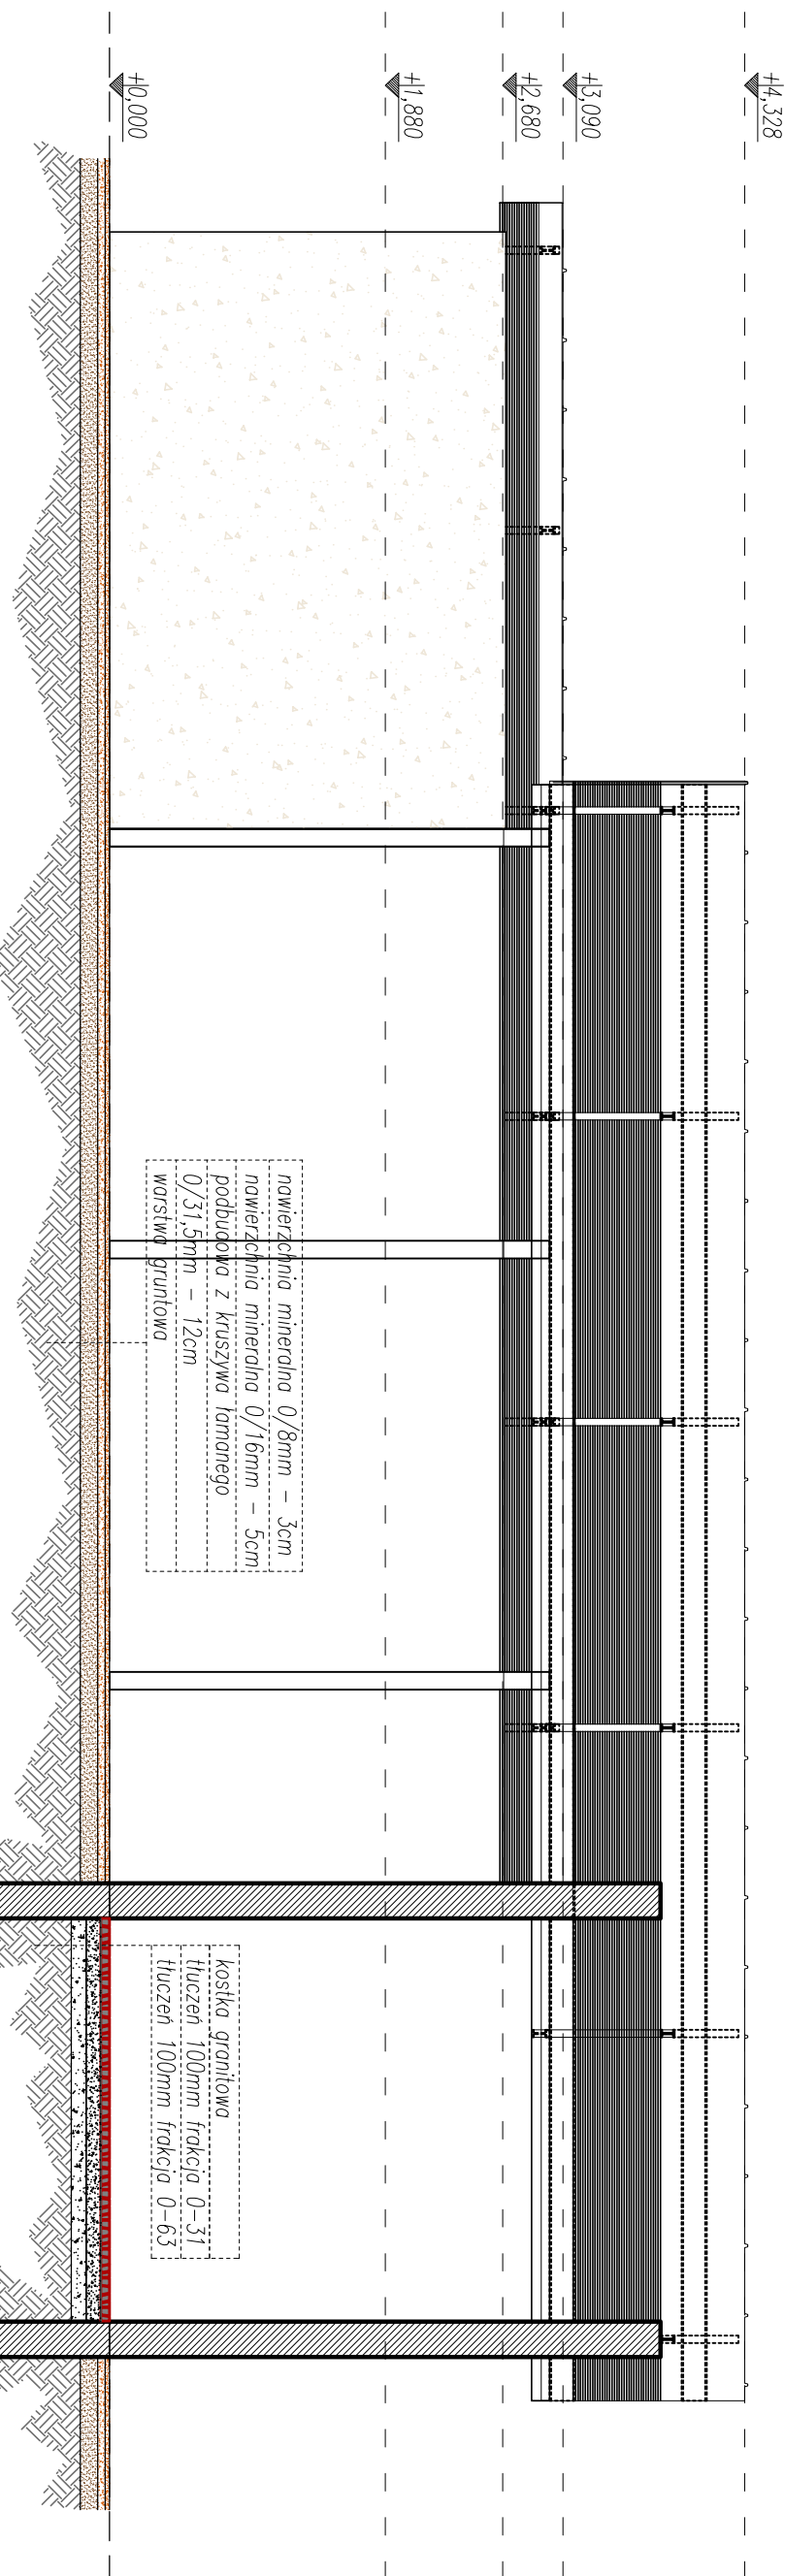

nazwa projektu		nazwa i adres jednostki projektowej	nr. inwentaryzacji	podpis
nazwa obiektu i adres		ARCHILION BIURO PROJEKTOWE arch. Zbigniew Lenczak Półkowiec 38 59-508 Wadowice Górne tel. 606-911-549	nr. inwentaryzacji	
WATA GRILLOWA PRZEMKÓU B-B				
nazwa obiektu i adres		REWITALIZACJA PARKU W NOWYM KRĘPCU NR. DZIAŁKI 521/2, 522/1, 529/1; JEDNOSTKA EWID: 061702-2 MEGIEW		skala 1:50
inwestor		GINIA MEGIEW; 21-007 MEGIEW, UL PARTYZANCKA 2		data pozdziernik 2016
tytuł i zakres dokumentacji				
PROJEKT BUDOWLANY – ARCHITEKTURA				
projektant	arch. ZBIGNIEW LONCZAK	13/PROKK/2012		
asystent projektanta	arch. MICHAŁ GRZEGORCZYK			
projektant	arch. MAREK GIERULSKI	29/TBG/93		
Niniejsze opracowanie chroni ustawa o prawie autorskim i powołanie bez zgody autora jest zabronione (DZ.U.NR 24 . poz. 83, art.1p.2 z dnia 23.02.1994)				