


WIATA GRILLOWA INWENTARYZACJA

1. RYSUNKI ROZPATRYWAĆ ŁĄCZNIE Z RYSUNKAMI BRANŻOWYMI
2. PRZEJŚCIA TECHNOLOGICZNE INSTALACJI SANITARNEJ I ELEKTRYCZNEJ WYKONAĆ WG. PROJ. BRANŻOWYCH
3. W ZAKRESIE NIE OBJĘTYM OPRACOWANIEM PROJEKTOWYM OBOWIĄZUJĄ PRZEPISY TECHNICZNO-BUDOWLANE, ZASADY WIEDZY INŻYNIERSKIEJ ORAZ UREGULOWANIA UJĘTE W POLSKICH NORMACH
4. WYKONAWCY I PODWYKONAWCY ZOBOWIĄZANI SĄ DO SPRAWDZENIA PROJEKTU A W SZCZEGÓLNOŚCI WYMIARÓW PRZED PRZYSTĄPIENIEM DO PRAC BUDOWLANYCH

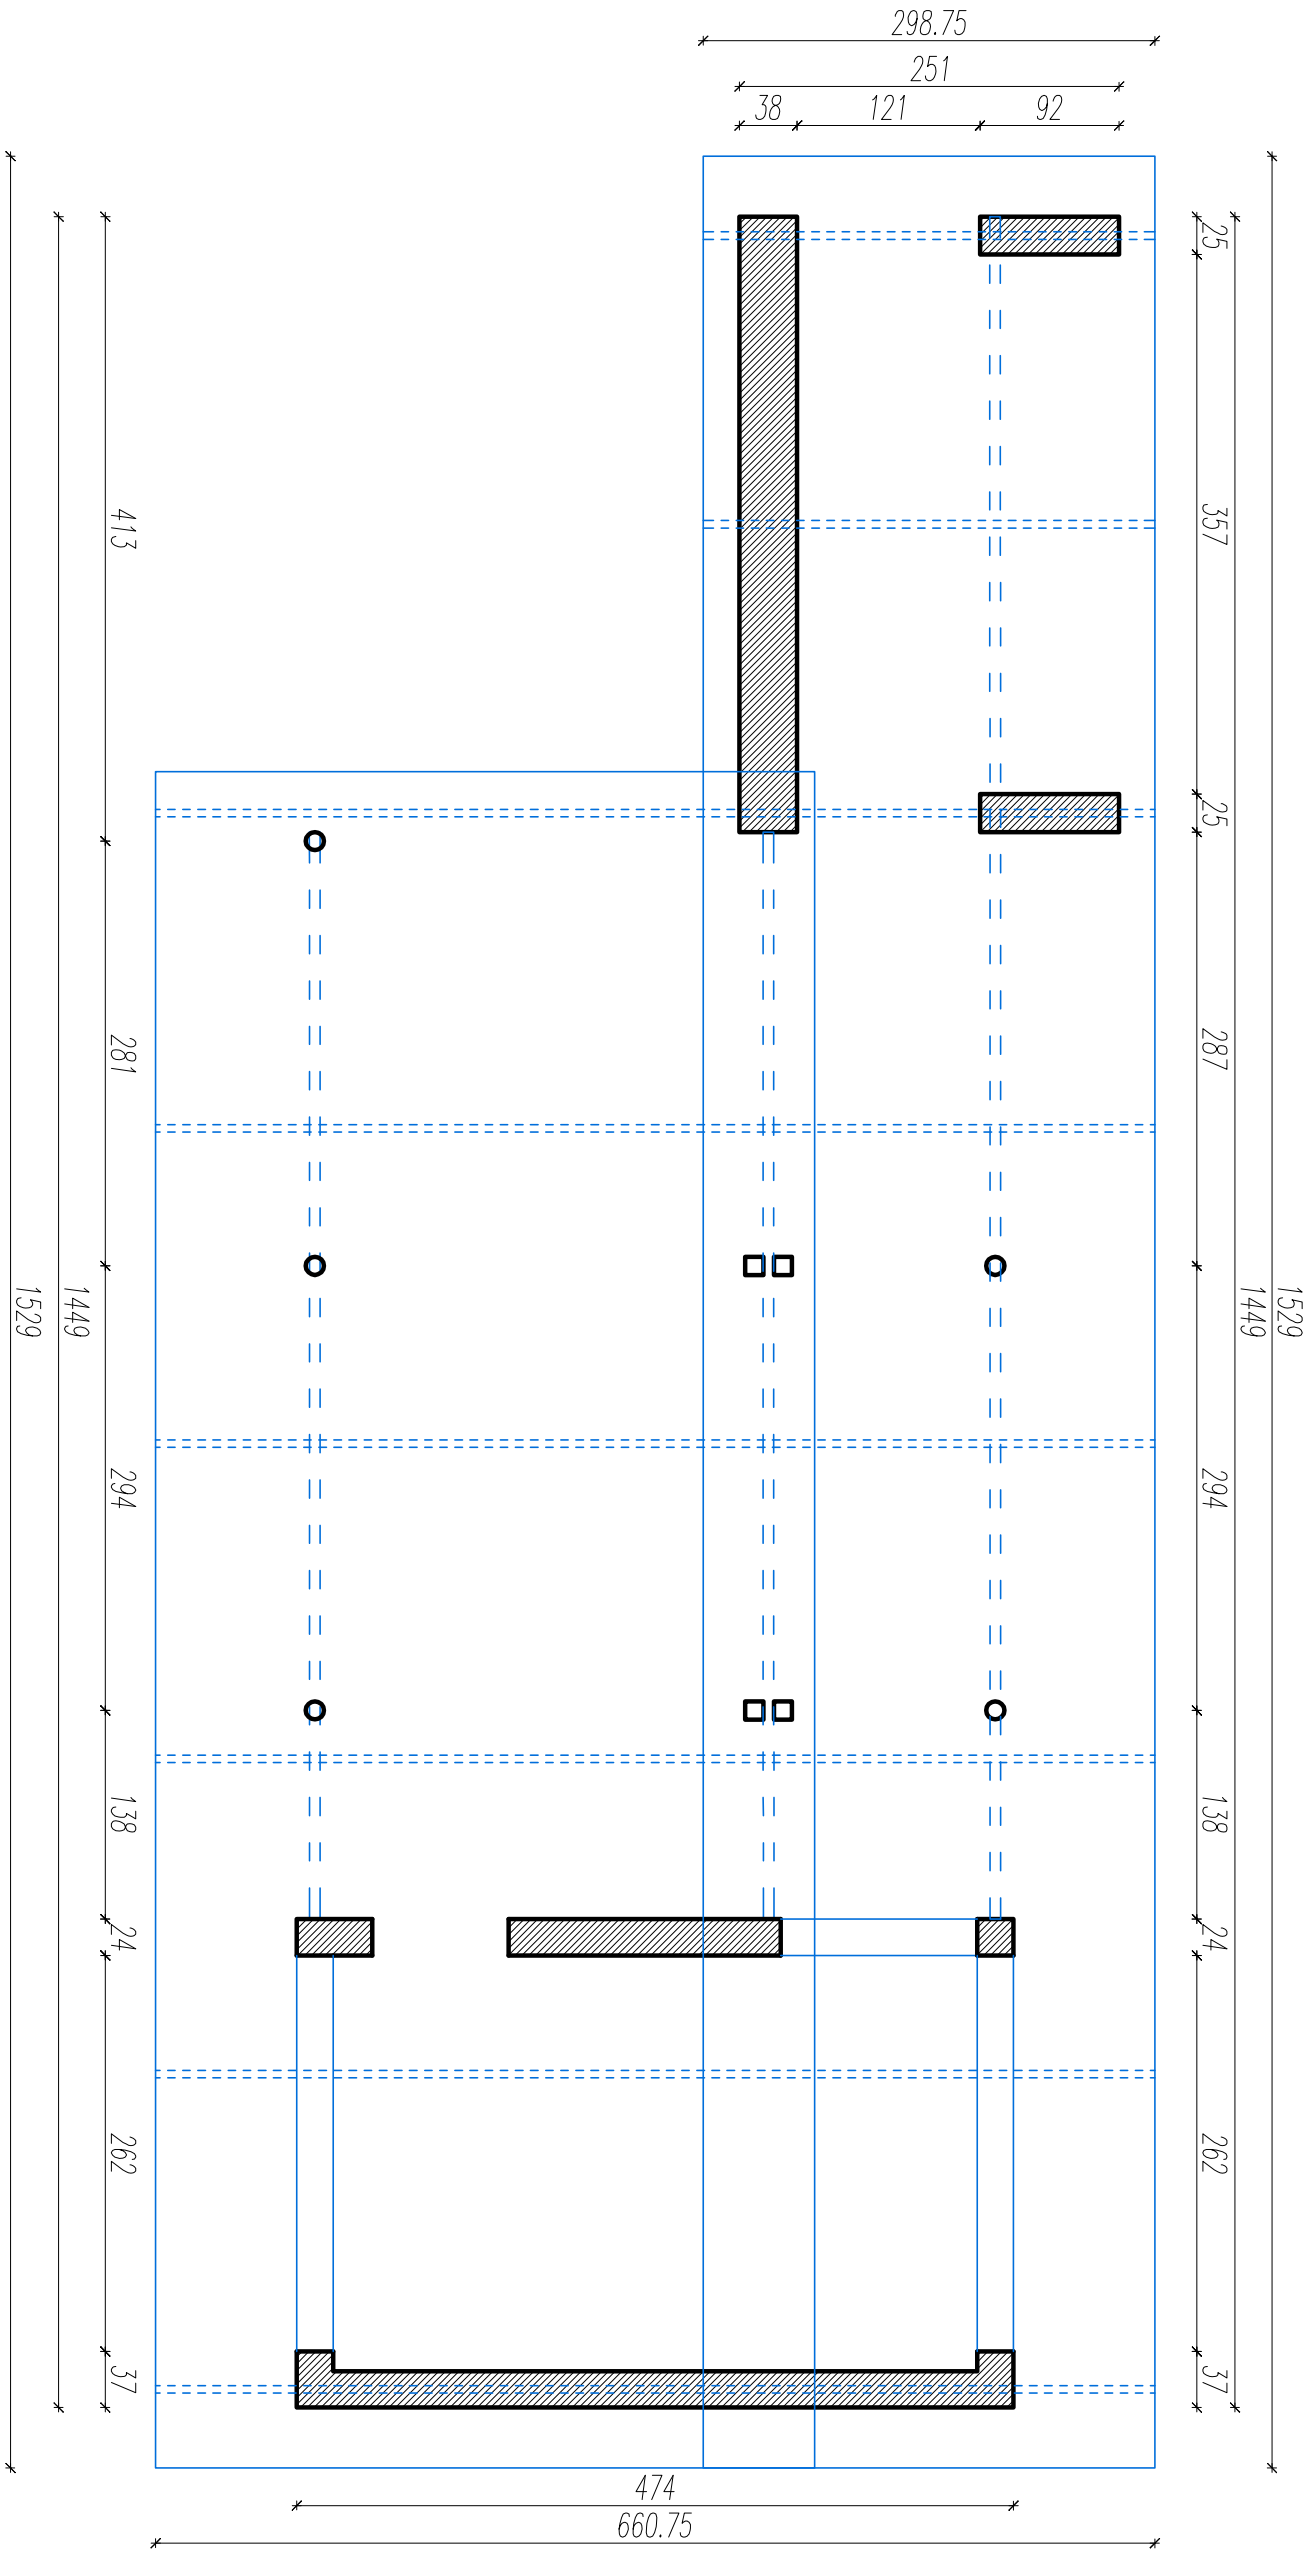

nazwa projektu		podz. 1 adres	nr. nr.:
ARCHILION		jednostki projektowej	
nazwa obiektu i adres		ARCHILION	nr. nr.:
BIURO PROJEKTOWE		ARCHILION	
arch. Zbigniew Lenczak		Praktykowiec 38	1-2
39-506 Wadowice Górne		tel. 606-911-549	
nazwa obiektu i adres		WIATA GRILLOWA INWENTARYZACJA	
REMONTALIZACJA PARKU W NOWYM KRĘPCU			
NR. DZIAŁKI 521/2, 522/1, 529/1:			
JEDNOSTKA EWID: 061702-2 METGIEW			
nazwa		MIĘDZA METGIEW, 21-007 METGIEW, UL PARTYZANCKA 2	podz. 2
nazwa i adres inwestora		PROJEKT BUDOWLANY – ARCHITEKTURA	2016
projektant		arch. ZBIGNIEW LONCZAK	13/PROKK/2012
asystent projektanta		arch. MICHAŁ GRZEGORCZYK	
projektant		arch. MAREK GIERULSKI	29/TBG/93
Niniejsze opracowanie chroni ustawa o prawie autorskim i powielaniu bez zgody autora jest zabronione (DZ.U.NR 24 . poz. 83, art.1p.2 z dnia 23.02.1994)			